



NORDEN

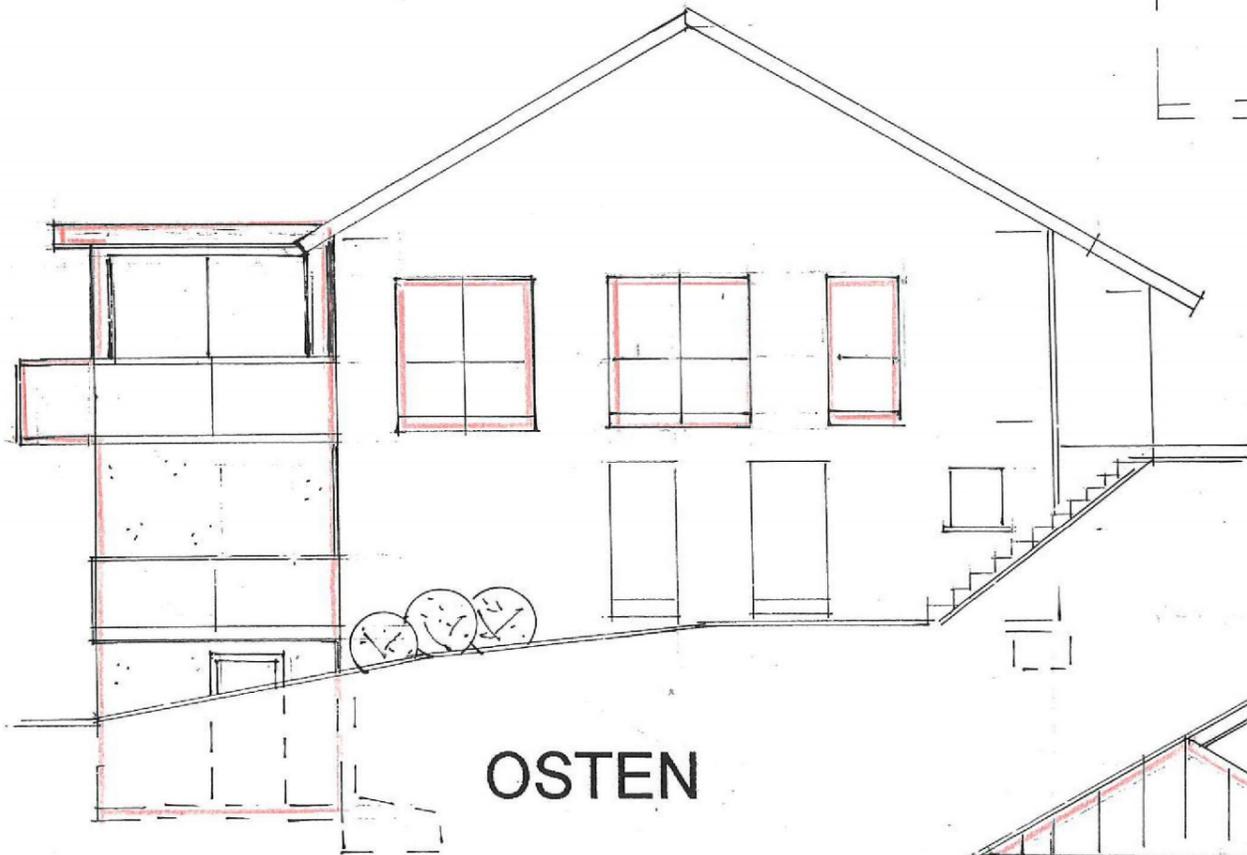



OSTEN

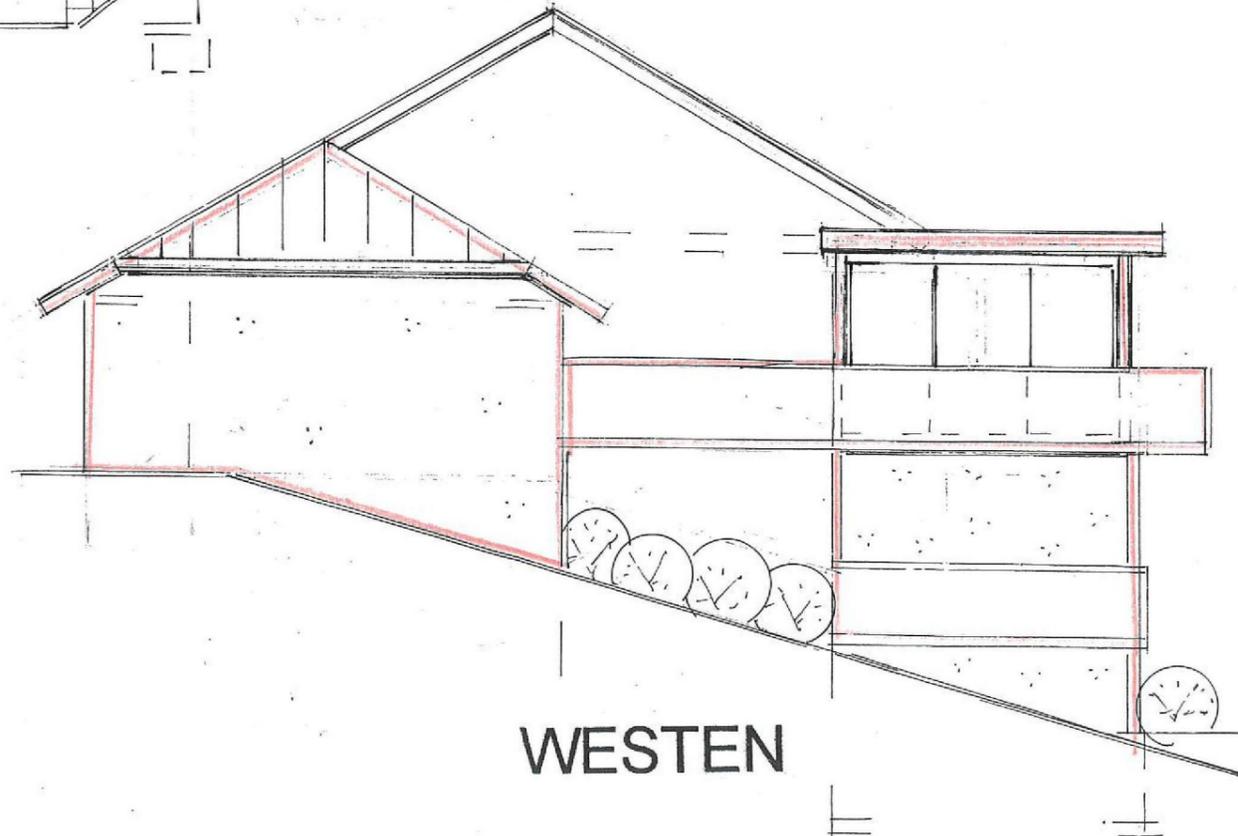

WESTEN



BAUVORHABEN :	
Anbau an 1-Fam.-Wohnhaus in Singhofen, Finkenwieser Str. 21.	
BAUHERRSCHAFT :	
[REDACTED]	
PLAN :	
ANSICHTEN 1	
M. 1 : 100	
BAUHERRSCHAFT :	
[REDACTED]	
GENEHMIGUNGSPLANUNG/ENTWURF	
BBB Dipl.-Ing. (FH) Günter Thran Lahnstr. 85 56132 Dausenau Tel.: 01792398729 email: bbb.ingenieurbuero@gmx.de	
BLATT	PLANUNGSBÜRO OTT
4	Str. 85 02603/9366866 56132 Dausenau
	11 DEZ. 2023

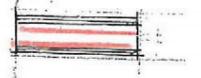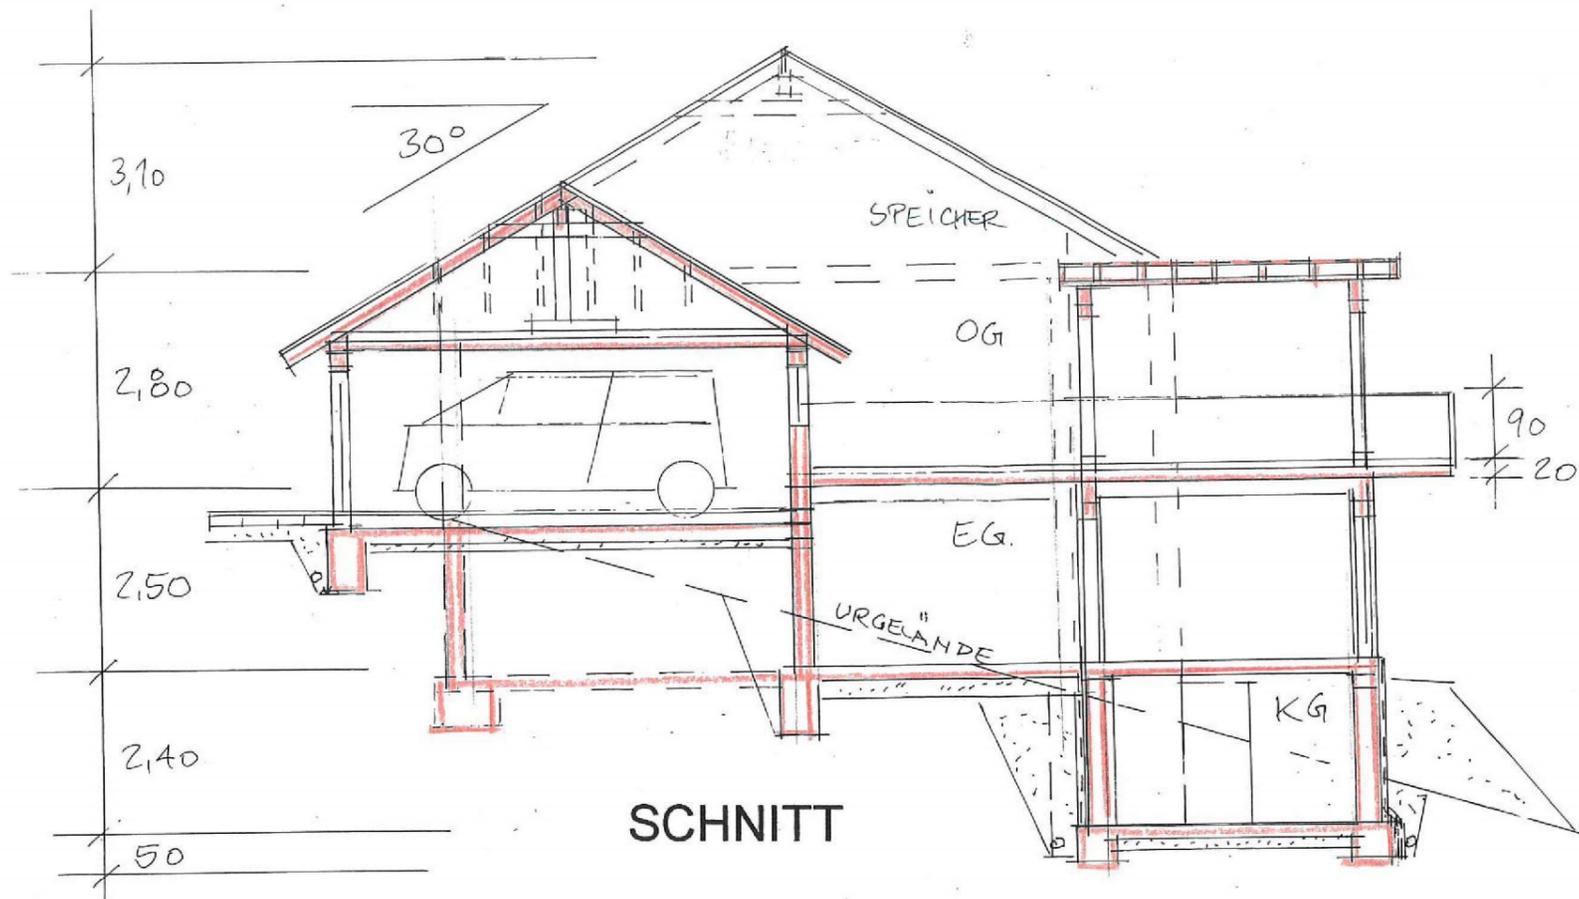

PLANUNG

BAUVORHABEN :

Anbau an 1-Fam.-Wohnhaus in
Singhofen, Finkenwieser Str. 21.

BAUHERRSCHAFT :



PLAN :

SCHNITT ANSICHT
M. 1 : 100

BAUHERRSCHAFT :



GENEHMIGUNGSPLANUNG/ENTWURF

BBB Dipl.-Ing. (FH) Günter Thran
Lahnstr. 85
56132 Dausenau

Tel.: 01792398729
email: bbb.ingenieurbuero@gmx.de


BLATT

5

PLANUNGSBÜRO OTT
Lahnstr. 85 02603/9366866
56132 Dausenau

11 DEZ. 2023

GRENZE

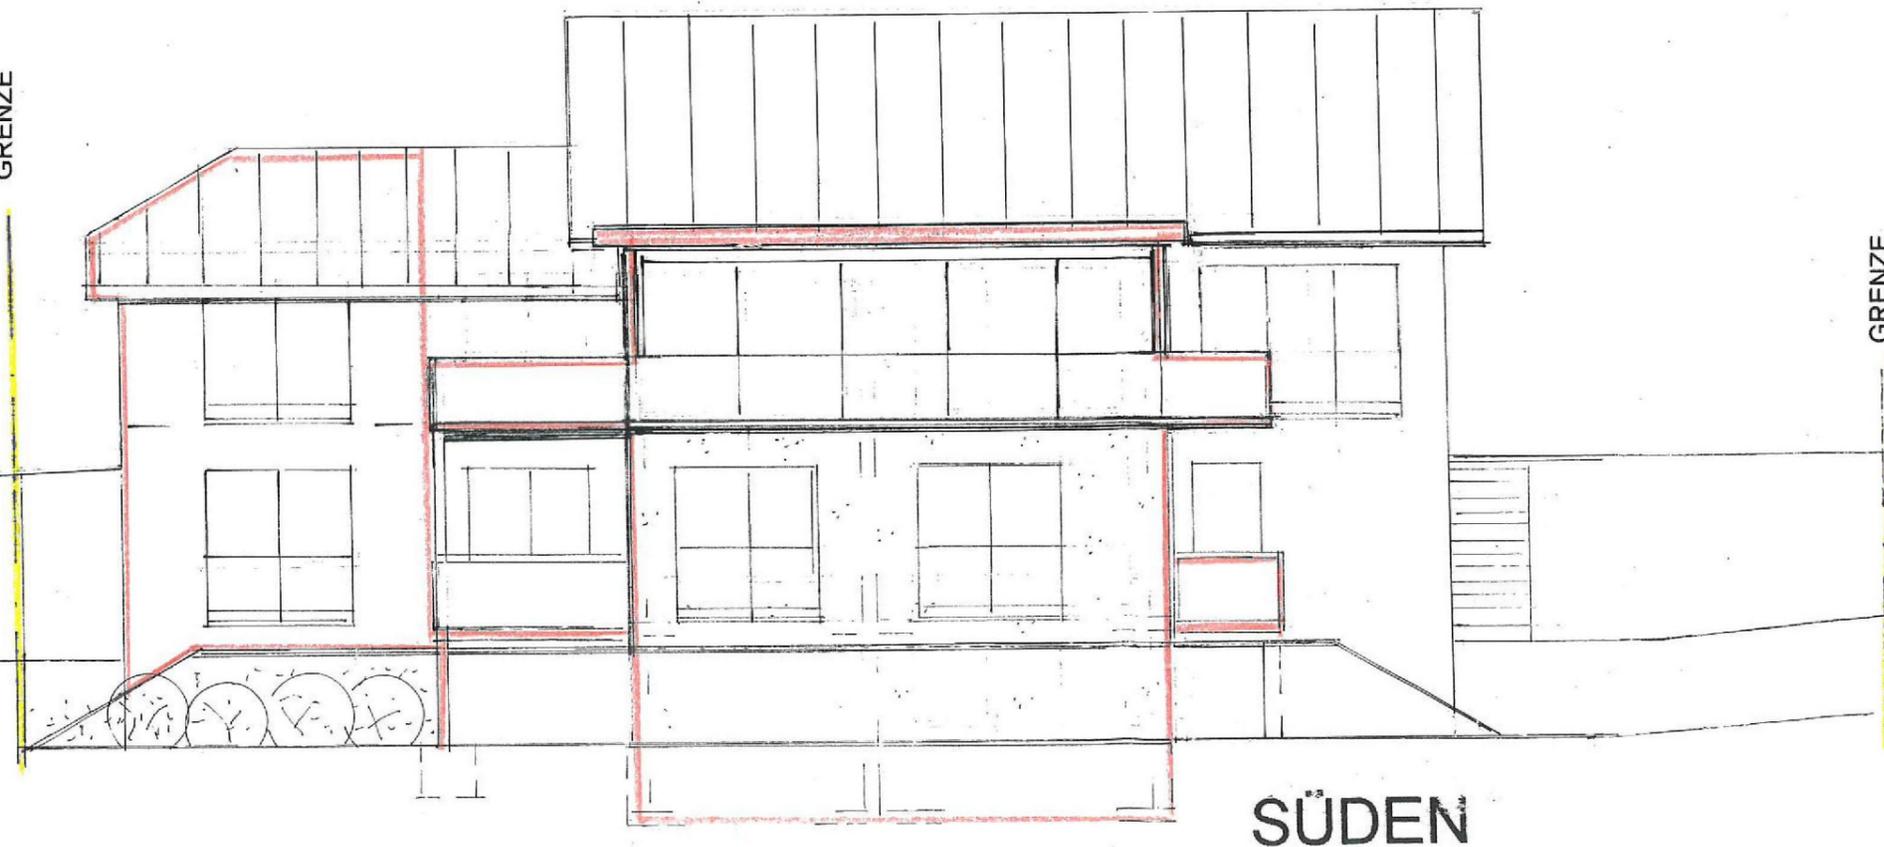

GRENZE

SÜDEN