



Regelquerschnitt Kanal

Gräben nach DIN 4124

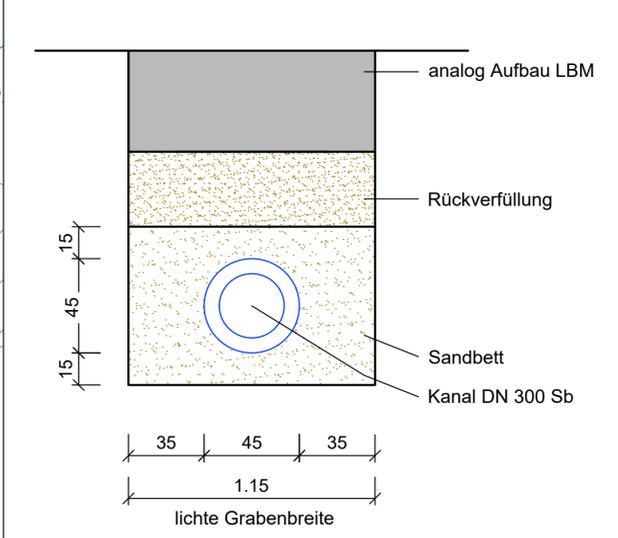

Regelquerschnitt Wasserleitung

Gräben nach DIN 4124

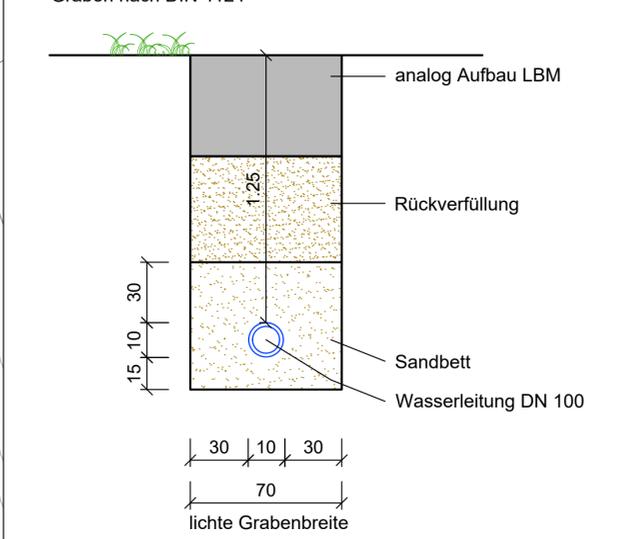

Legende

- vorhandener Regenwasserkanal
- geplanter Regenwasserkanal
- Rückbau Regenwasserkanal
- geplante Restaurierung des vorh. Regenwasserkanal
- vorhandene Wasserleitung
- Rückbau Wasserleitung
- geplante Wasserleitung
- geplanter Hausanschluss Wasserleitung

Index	Datum	Änderung	Name

artec

Ingenieurgesellschaft mbH
 Beratende Ingenieure
 Verkehrsplanung
 Abwasserentsorgung
 Wasserversorgung
 Gewässerplanung u. -renaturierung
 Bauleitplanung
 Geodatenmanagement
 Projektmanagement

Projekt Ausbau der K 10
Brückenstraße - Dessighofen

Bauherr Verbandsgemeindewerke Bad Ems-Nassau
Koppelheck 26
56377 Nassau

Plan Plan zur Ausschreibung
Kanal und Wasserleitung

Ingenieur

Bauherr _____
Datum 11.10.2022
Projekt-Nr. 014.047
Blatt-Nr. 1.01
Maßstab 1 : 250
Bearbeiter DK
Gezeichnet HM

Hoenbergstraße 6
65555 Limburg
Tel. 06431/9870-0
Fax 06431/9870-70