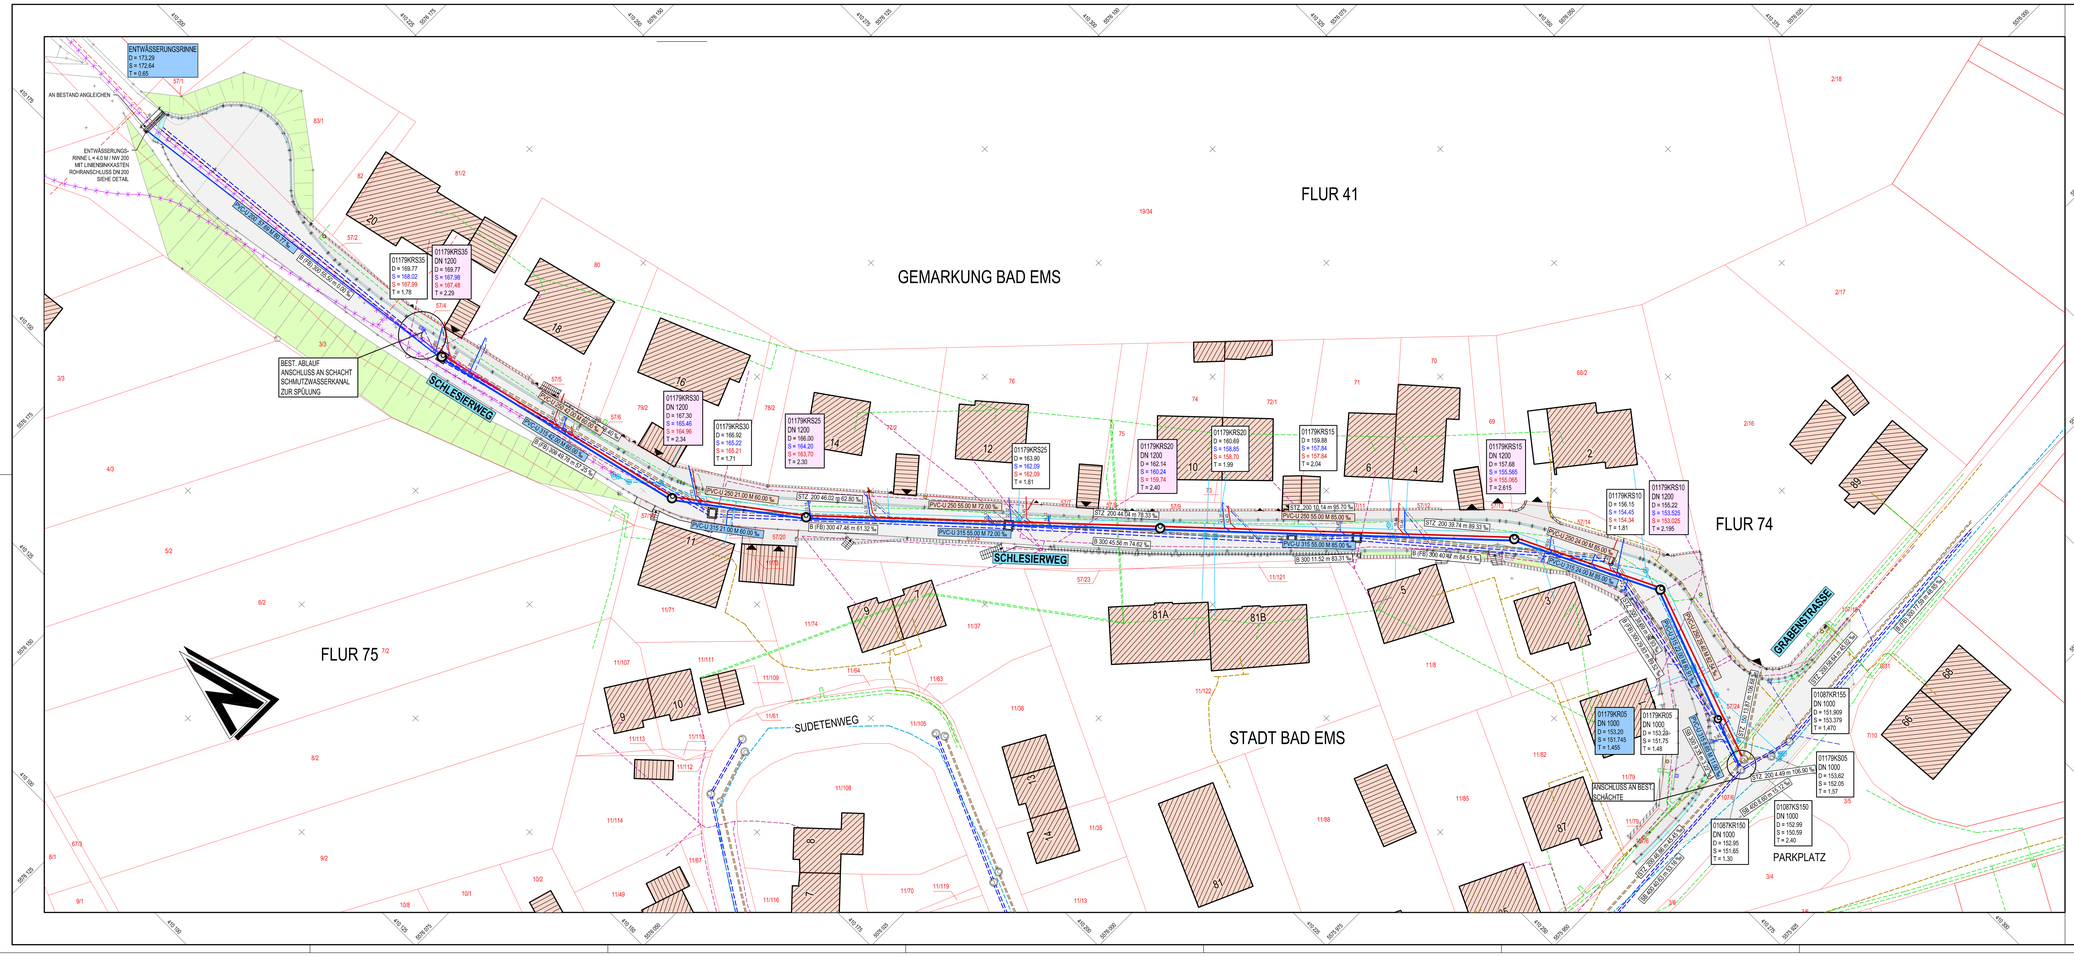

ZEICHENERKLÄRUNG / BESTAND

TRINKWASSERLEITUNG	WOHNGEBÄUDE	KATASTERGRENZE
FERNMELDEKABEL	NEBENGEBÄUDE	GRENZPUNKT
ERDGASLEITUNG	EINGANG	VERKEHRSSCHILDER
GASHOCHDRUCK	EINFAHRT	ABSPERRPOLLER
ELEKTRIZITÄTSLEITUNG	ZAUN	BAUMSTANDORT
ASPHALTDECKE FAHRBAHN	MAUER	BÖSCHUNG / DAMM
ASPHALTDECKE GEHWEG	SCHACHT	BÖSCHUNG / EINSCHNITT
BETONFLÄCHE	LAMPE	STANDPUNKT UTM
BETONPFLASTER	STRASSENABLAUF	KM NETZKNOTEN
GRÜNFLÄCHE	WASSERSCHIEBER	FALLROHR RW
ABFLUSSRINNE	GASSCHIEBER	FAHNENMAST
NATURSTEINPFLASTER	GAS-PFOSTEN	B - PLANGRENZE
SCHOTTER	UNTERFLURHYDRANT	SCHMUTZWASSERKANAL
ZIERKIES	HOLZMAST	REGENWASSERKANAL
UNBEFESTIGT	VERTEILERKASTEN	MISCHWASSERKANAL

ZEICHENERKLÄRUNG / PLANUNG

BESCHRIFTUNG RW - SCHÄCHTE	BESCHRIFTUNG RW - KANÄLE	
BESCHRIFTUNG KOMBI SCHÄCHTE	BESCHRIFTUNG SW - KANÄLE	
TRINKWASSERLEITUNG	WASSERSCHIEBER	UNTERFLURHYDRANT
BESTEHENDE BEREITS VERLEGTE WASSERLEITUNG (NEUE BESTANDSLEITUNG)	STILLGELEGTE BZW. RÜCKBAU DER WASSERLEITUNG	

UBERSICHTSLAGEPLAN

M = 20.000

© GeoBasis-DE / LVermGeo RP - 2019 -
dl-de/by-2-0, www.lvermgeo.rlp.de [Datenlizenz Deutschland]

DAS AMTLICHE KATASTER DIENT LEDIGLICH ALS ORIENTIERUNGSHILFE. FÜER DIE LAGEGENAUIGKEIT KANN KEINE GEWÄHRLEISTUNG ÜBERNOMMEN WERDEN.

SÄMTLICHE DATEN DER VERSORGUNGSLEITUNGEN WURDEN DURCH DIE VERSORGUNGSTRÄGER BERETSGESTELLT UND IN DEN BESTANDSPLÄNEN ÜBERNOMMEN. FÜR DIE LAGE- UND HÖHENGENAUIGKEIT KANN KEINE GEWÄHRLEISTUNG ÜBERNOMMEN WERDEN.

AUSFÜHRUNGSPLANUNG / KANALAUSTAUSCH

GEÄNDERT	ZEICHEN	DATUM

BAUHERR:
VERBANDSGEMEINDEWERKE
BAD EMS - NASSAU
KOPPELHECK 26
56377 NASSAU

PROJEKT-BEZ.:
AUSTAUSCH VON ABWASSER- UND TRINK-WASSERLEITUNGEN IM SCHLESIERWEG IN DER STADT BAD EMS

ZEICHNUNG:
LAGEPLAN

PROJEKT-NR.:

ENTWURFSVERFASSER:

DATUM:

	ZEICHEN	DATUM		ZEICHEN	DATUM
VERMESSEN			GEZEICHNET		
BEARBEITET			GEPRÜFT		

MASSSTAB: 1 : 250

BLATTGRÖSSE: 1,505 x 0,594

HALBLATT: 4

BLATT-NR.: 1