


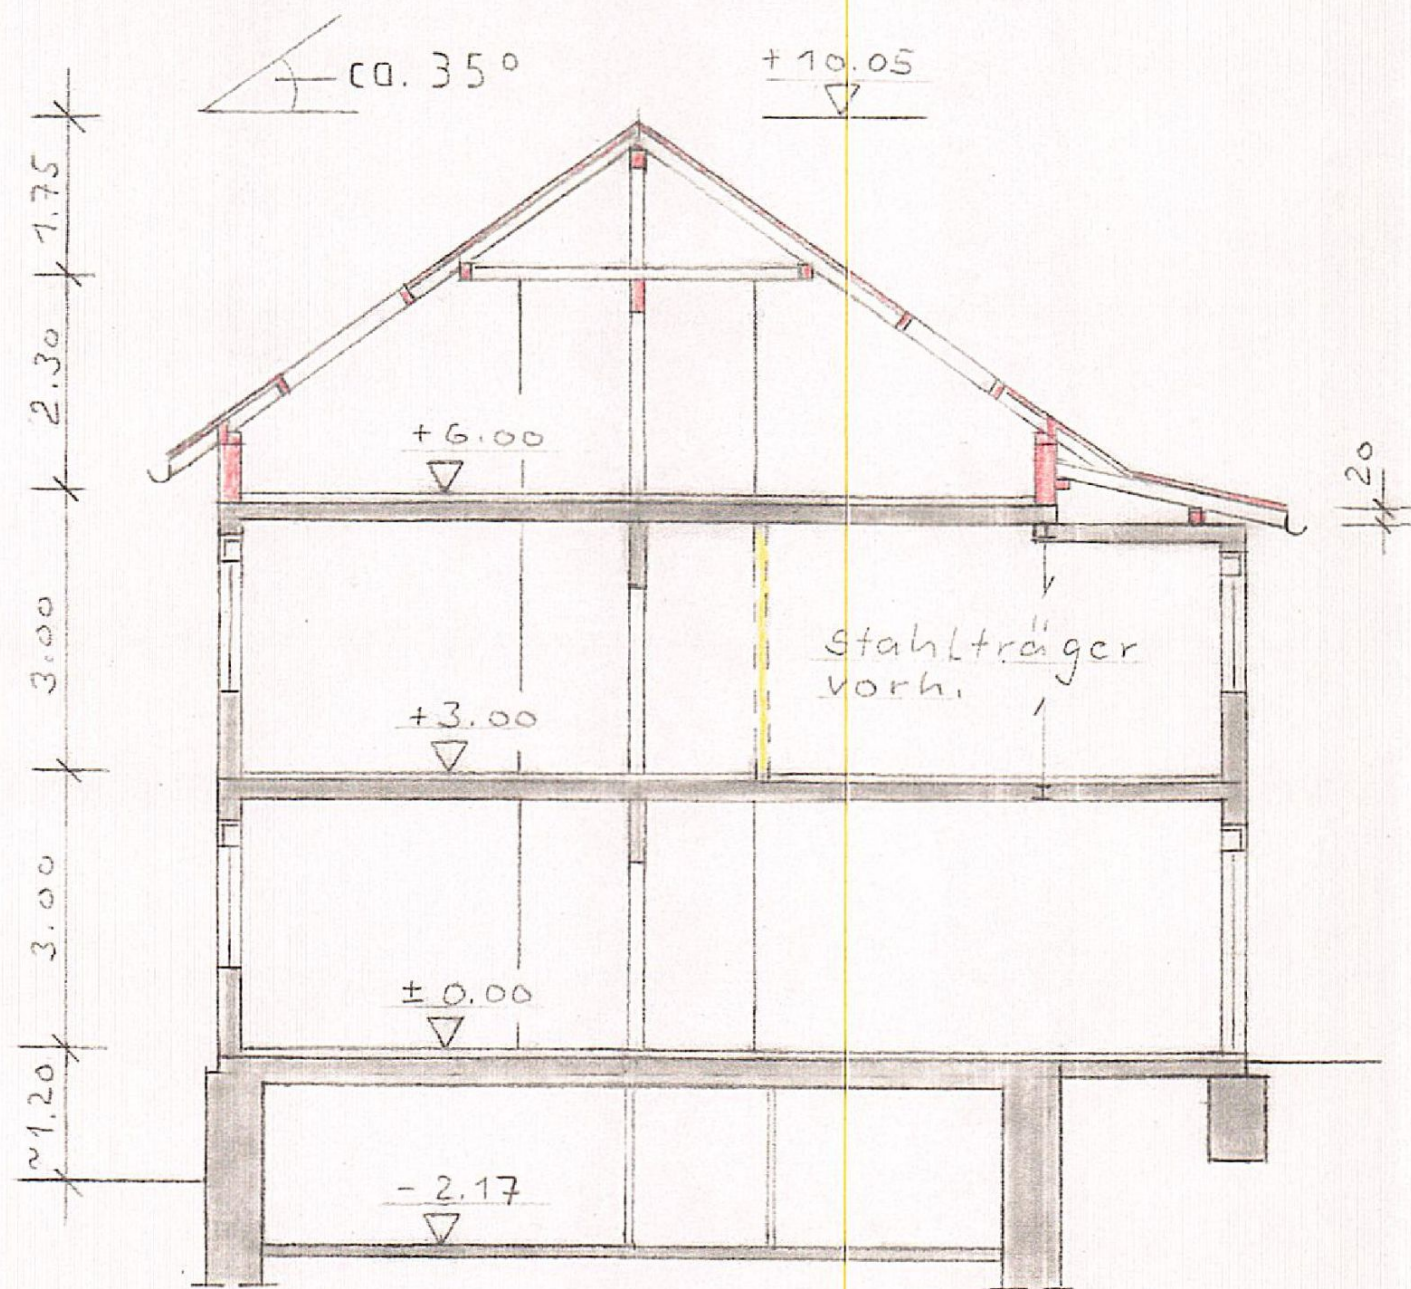


Schnitt A - A

Alle Maße sind örtlich zu prüfen!

1.0 | 1.12

20

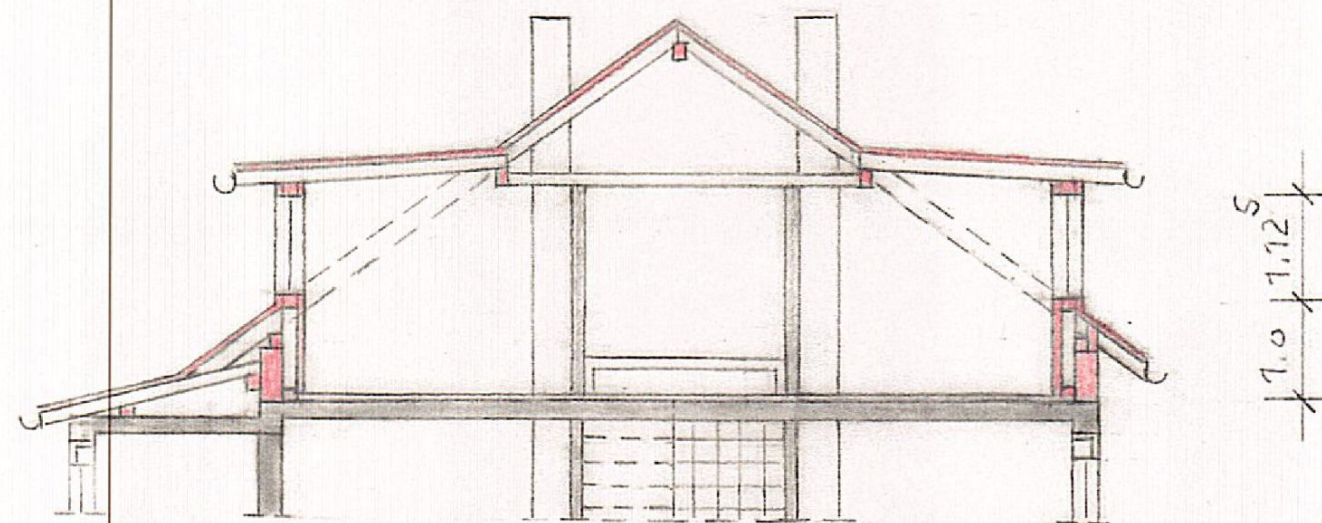

Schnitt C - C

- Bestand
- Neu
- Abbruch

Bauvorhaben: Erneuerung des Dachstuhles mit Dach-eindeckung und Einbau von 2 Gauben

Bauherr/in:

Bauort:

Hauptstraße 13, 56132 Nievern

Baueingabeplan - Grundriss DG - Ansichten-Schnitte

Feb. 2023, geä. April, Dez.

M=

Bauherr/in:

Entwurfsverfasser:

Architekt Dipl.-Ing. Egon Wößner

Kirchgasse 4

56180 Bad Ems

Tel. 02603-6066270