



ANSICHT OST

ANSICHT WEST

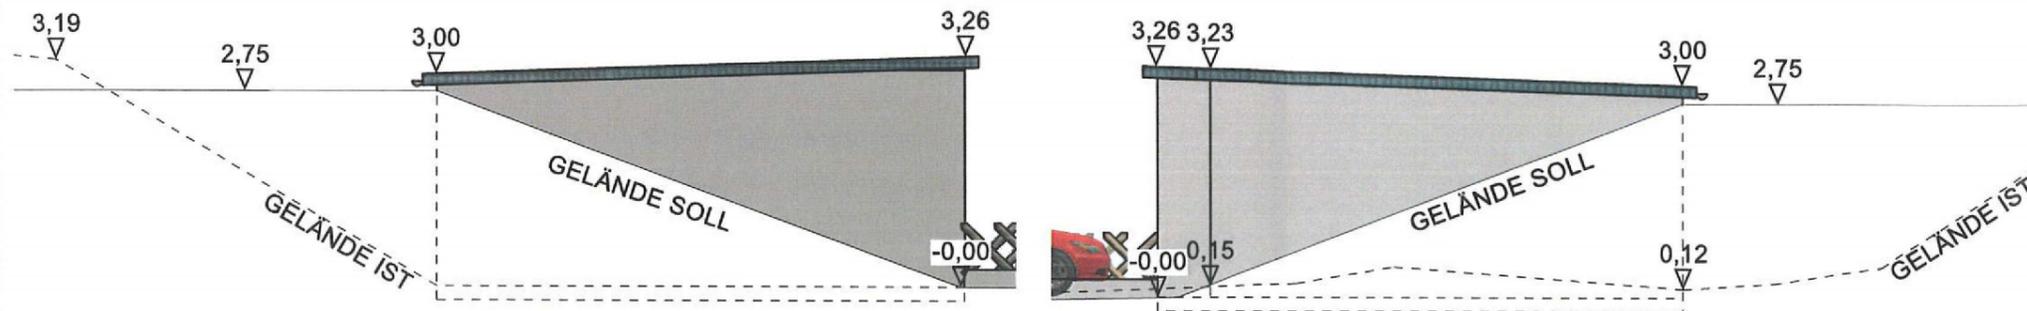

ANSICHT NORD

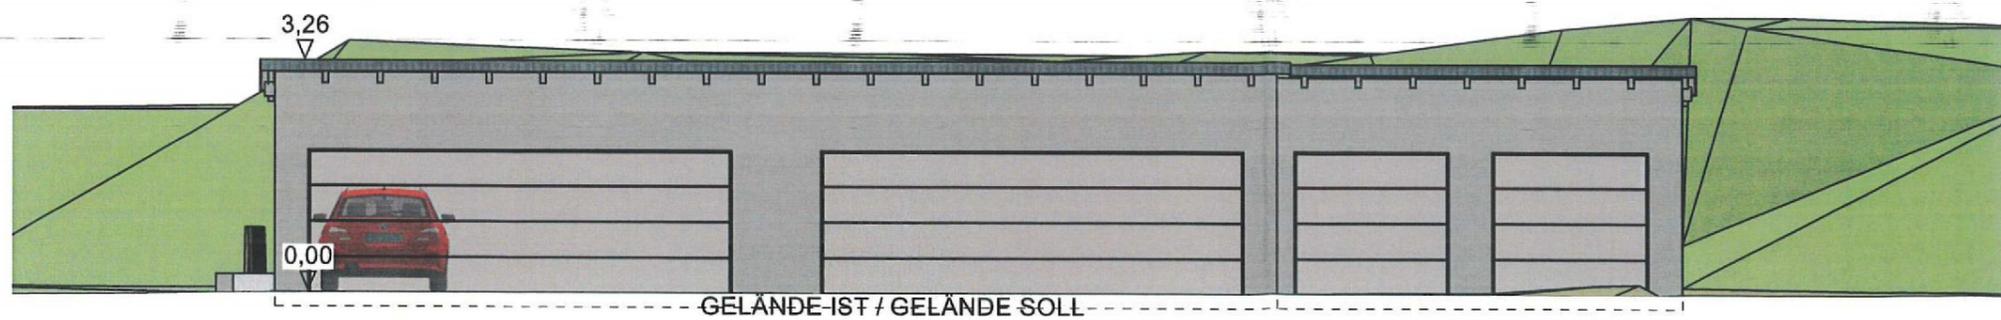

Architekturbüro
 Dipl. Ing. Christof Heil
 Borngasse 10
 56355 Nastätten

info@architekt-heil.com
 www.architekt-heil.com
 tel: 06772 3333
 fax: 06772 3158

ACHTUNG:
 Alle Höhenangaben sind vor Ausführungsbeginn eigenverantwortlich zu prüfen.

Die angegebenen Tür- und Fensterhöhen beziehen sich auf Oberkante Fertigfußboden.

BAUANTRAG

PROJEKT
 Umbau einer Garagenanlage
 Am Martinshof 12
 56130 Bad Ems

BAUHERR

PLANINHALT

ANSICHT OST-
 ANSICHT WEST
 ANSICHT NORD

DATUM: 29.01.2024

MAßSTAB:

GEZEICHNET: MO

BLATTGRÖßE:

BLATT-NR.: BA - 03

GEÄNDERT:

DER PLANVERFASSER:

Christof Heil

