


ARCHITEKTURBÜRO
 DIPL. ING. CHRISTOF HEIL
 ARCHITEKT UND INNENARCHITEKT


 BESTAND
 NEU
 ABBRUCH

Architekturbüro
 Dipl. Ing. Christof Heil
 Borngasse 10
 56355 Nastätten

info@architekt-heil.com
 www.architekt-heil.com
 tel: 06772 3333
 fax: 06772 3158

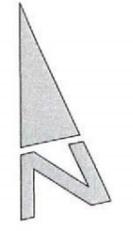

ACHTUNG:
 Alle Höhenangaben sind vor Ausführungsbeginn
 eigenverantwortlich zu prüfen.

Die angegebenen Tür- und Fensterhöhen beziehen
 sich auf Oberkante Fertigfußboden.

BAUANTRAG

PROJEKT
 Umbau einer Garagenanlage
 Am Martinshof 12
 56130 Bad Ems


BAUHERR


PLANINHALT
 FREIFLÄCHENPLAN M 1:200

DATUM: 29.01.2024 MABSTAB: 
 GEZEICHNET: MO BLATTGRÖßE: 
 BLATT-NR.: BA - 05

GEÄNDERT:


DER PLANVERFASSER:

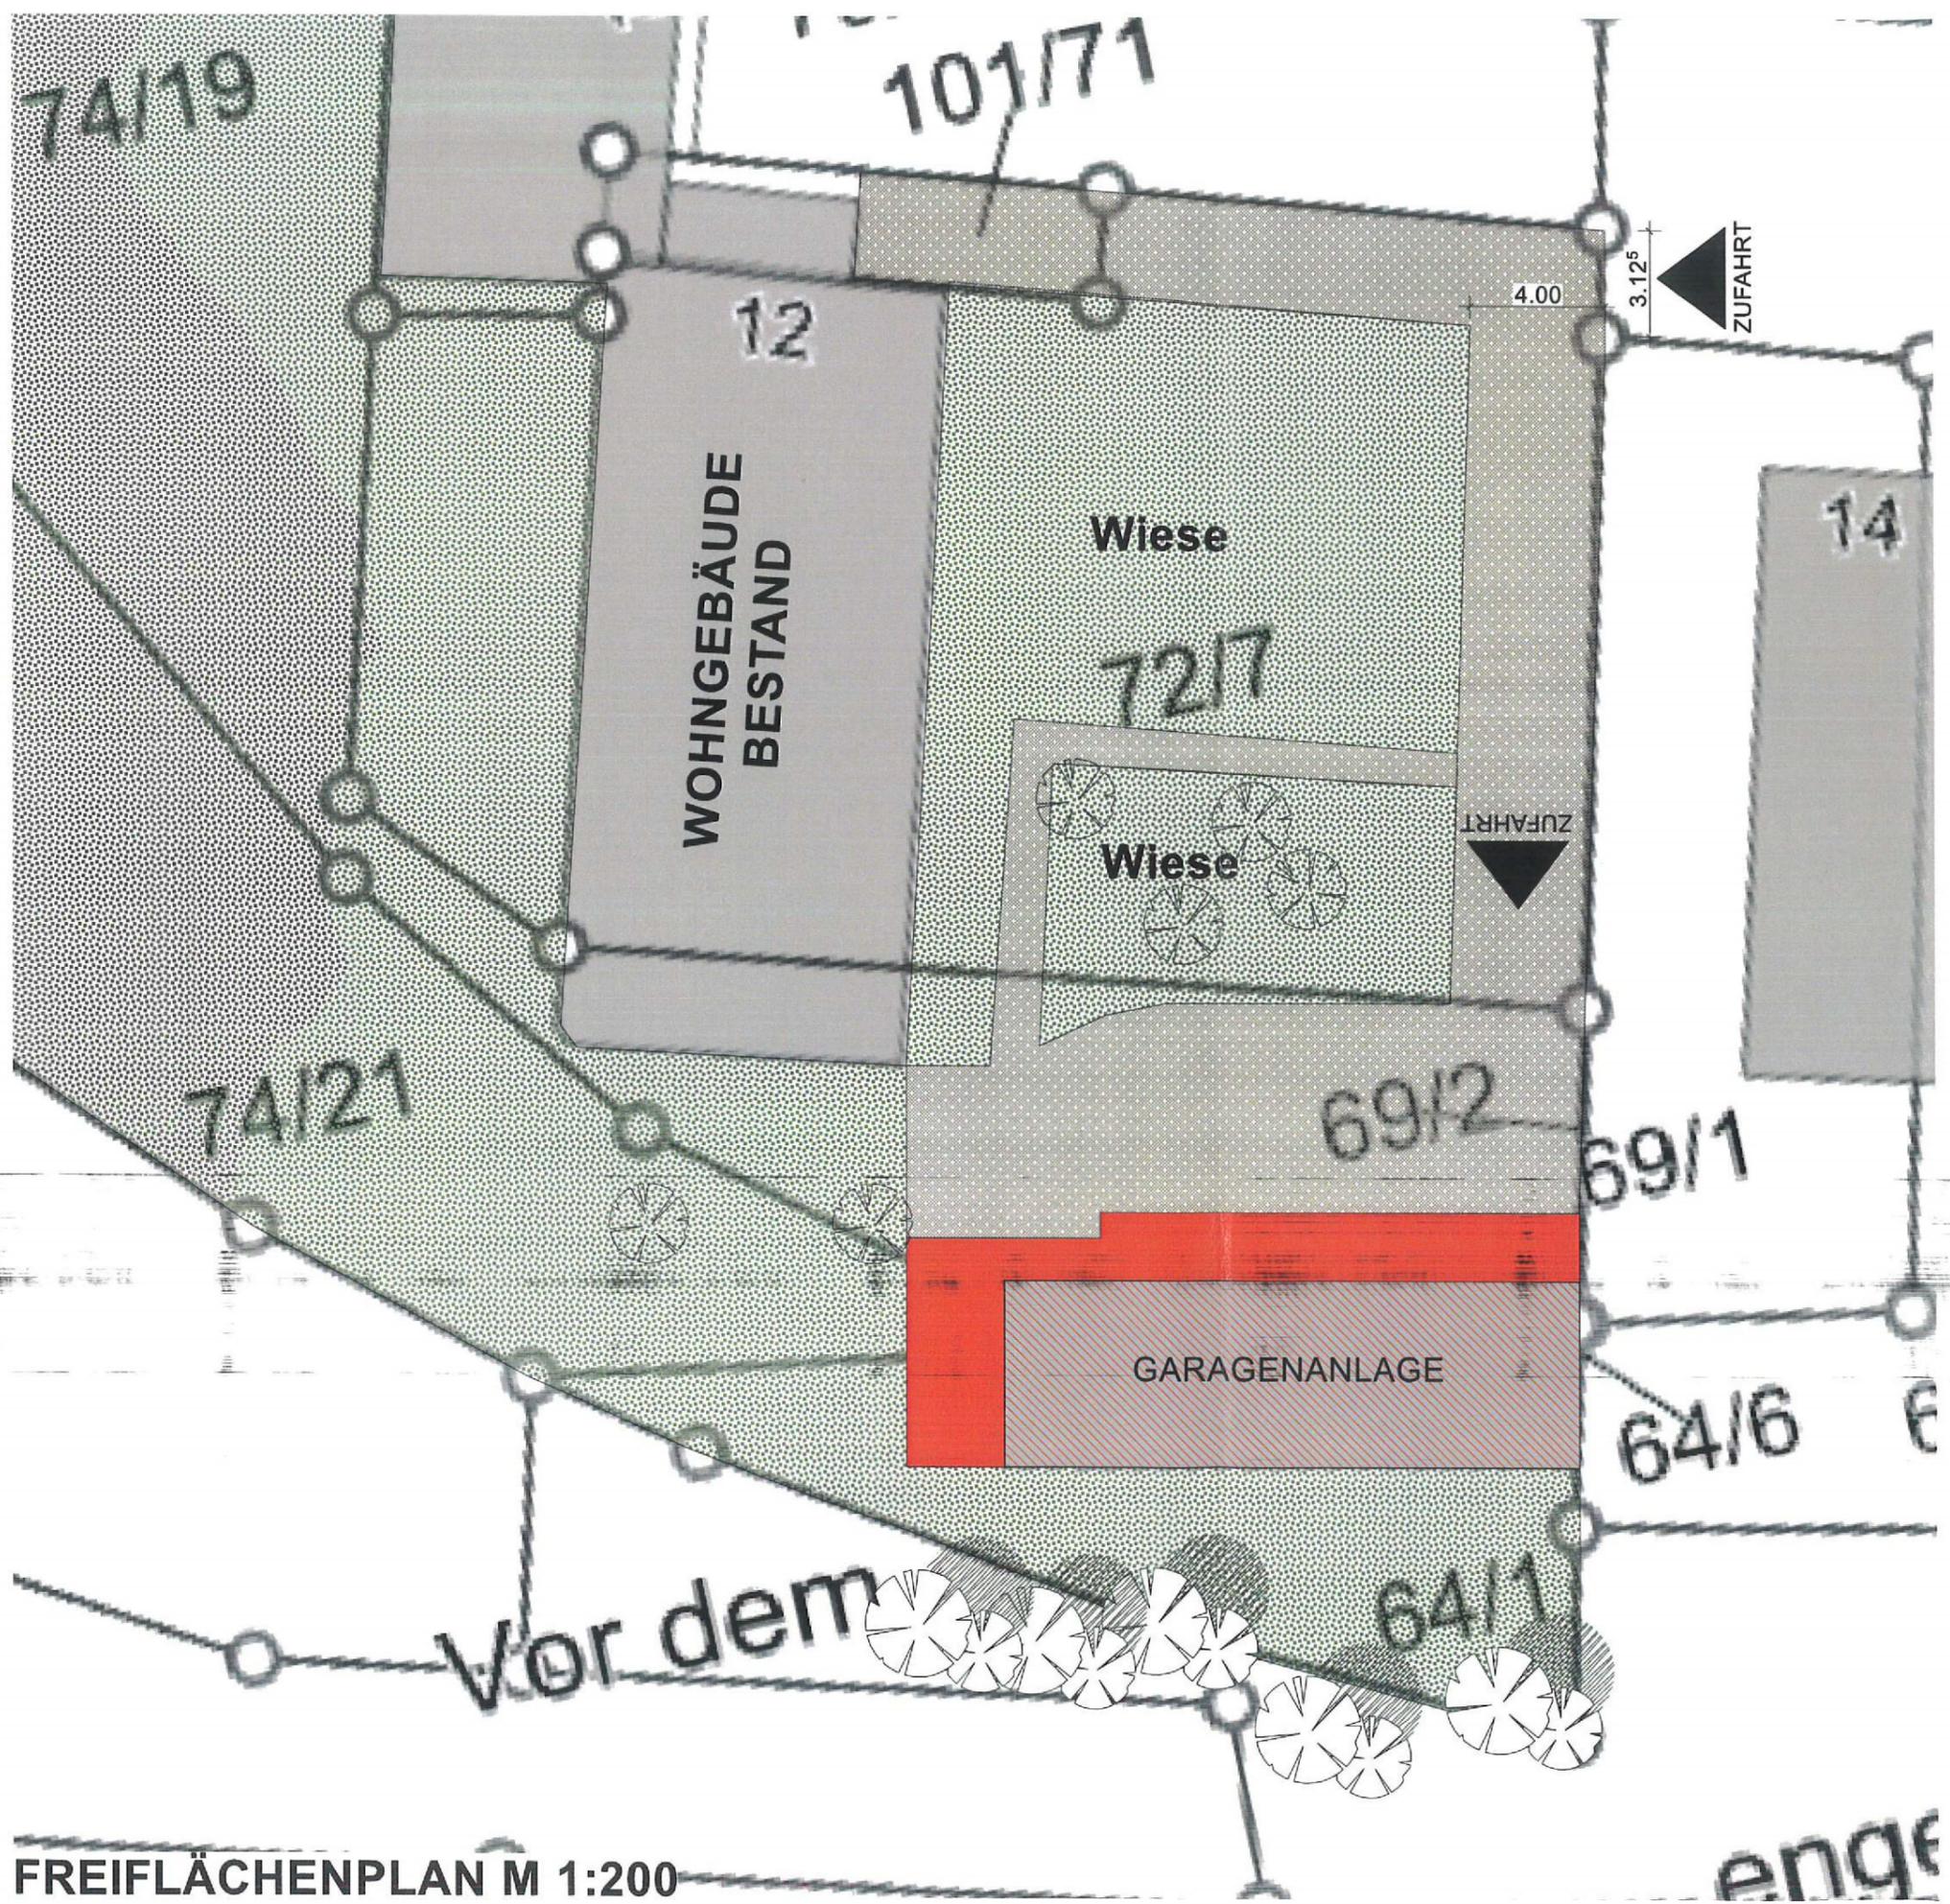FREIFLÄCHENPLAN M 1:200