



SCHNITT A--A

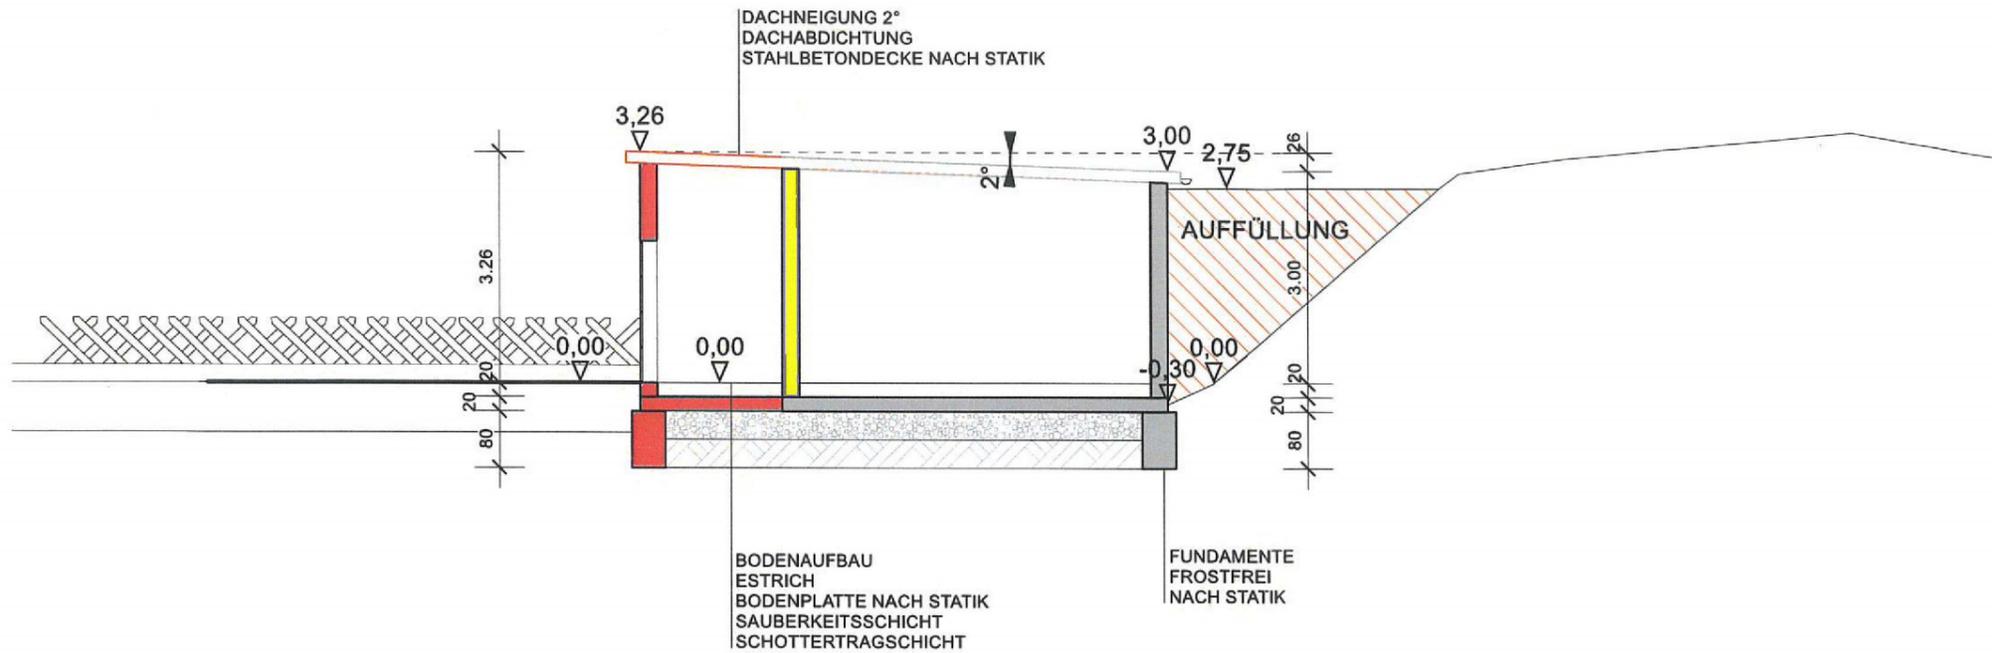

SCHNITT B--B

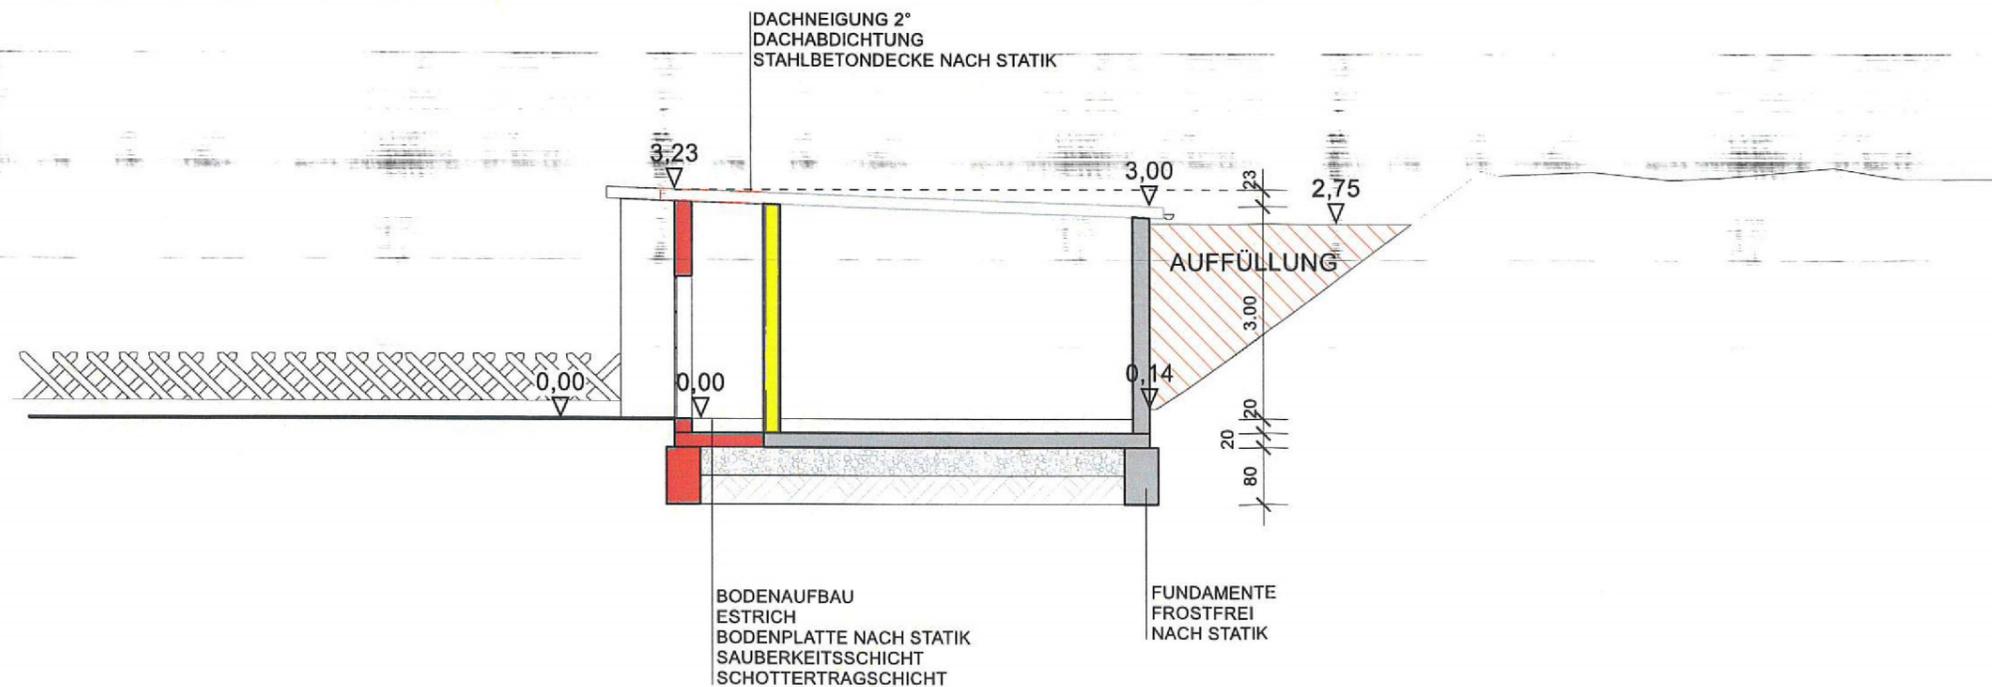

ARCHITEKTURBÜRO
DIPLOM-ING. CHRISTOF HEIL
ARCHITEKT UND INNENARCHITEKT

- BESTAND
- NEU
- ABBRUCH

Architekturbüro
Dipl. Ing. Christof Heil
Borngasse 10
56355 Nastätten

info@architekt-heil.com
www.architekt-heil.com
tel: 06772 3333
fax: 06772 3158

ACHTUNG:
Alle Höhenangaben sind vor Ausführungsbeginn eigenverantwortlich zu prüfen.

Die angegebenen Tür- und Fensterhöhen beziehen sich auf Oberkante Fertigfußboden.

BAUANTRAG

PROJEKT
Umbau einer Garagenanlage
Am Martinshof 12
56130 Bad Ems

BAUHERR
[REDACTED]

PLANINHALT

SCHNITT A--A
SCHNITT B--B

DATUM:	29.01.2024	MAßSTAB:	[REDACTED]
GEZEICHNET:	MO	BLATTGRÖßE:	[REDACTED]
		BLATT-NR.:	BA - 02

GEÄNDERT:

[REDACTED]

DER PLANVERFASSER:

Christof Heil

