


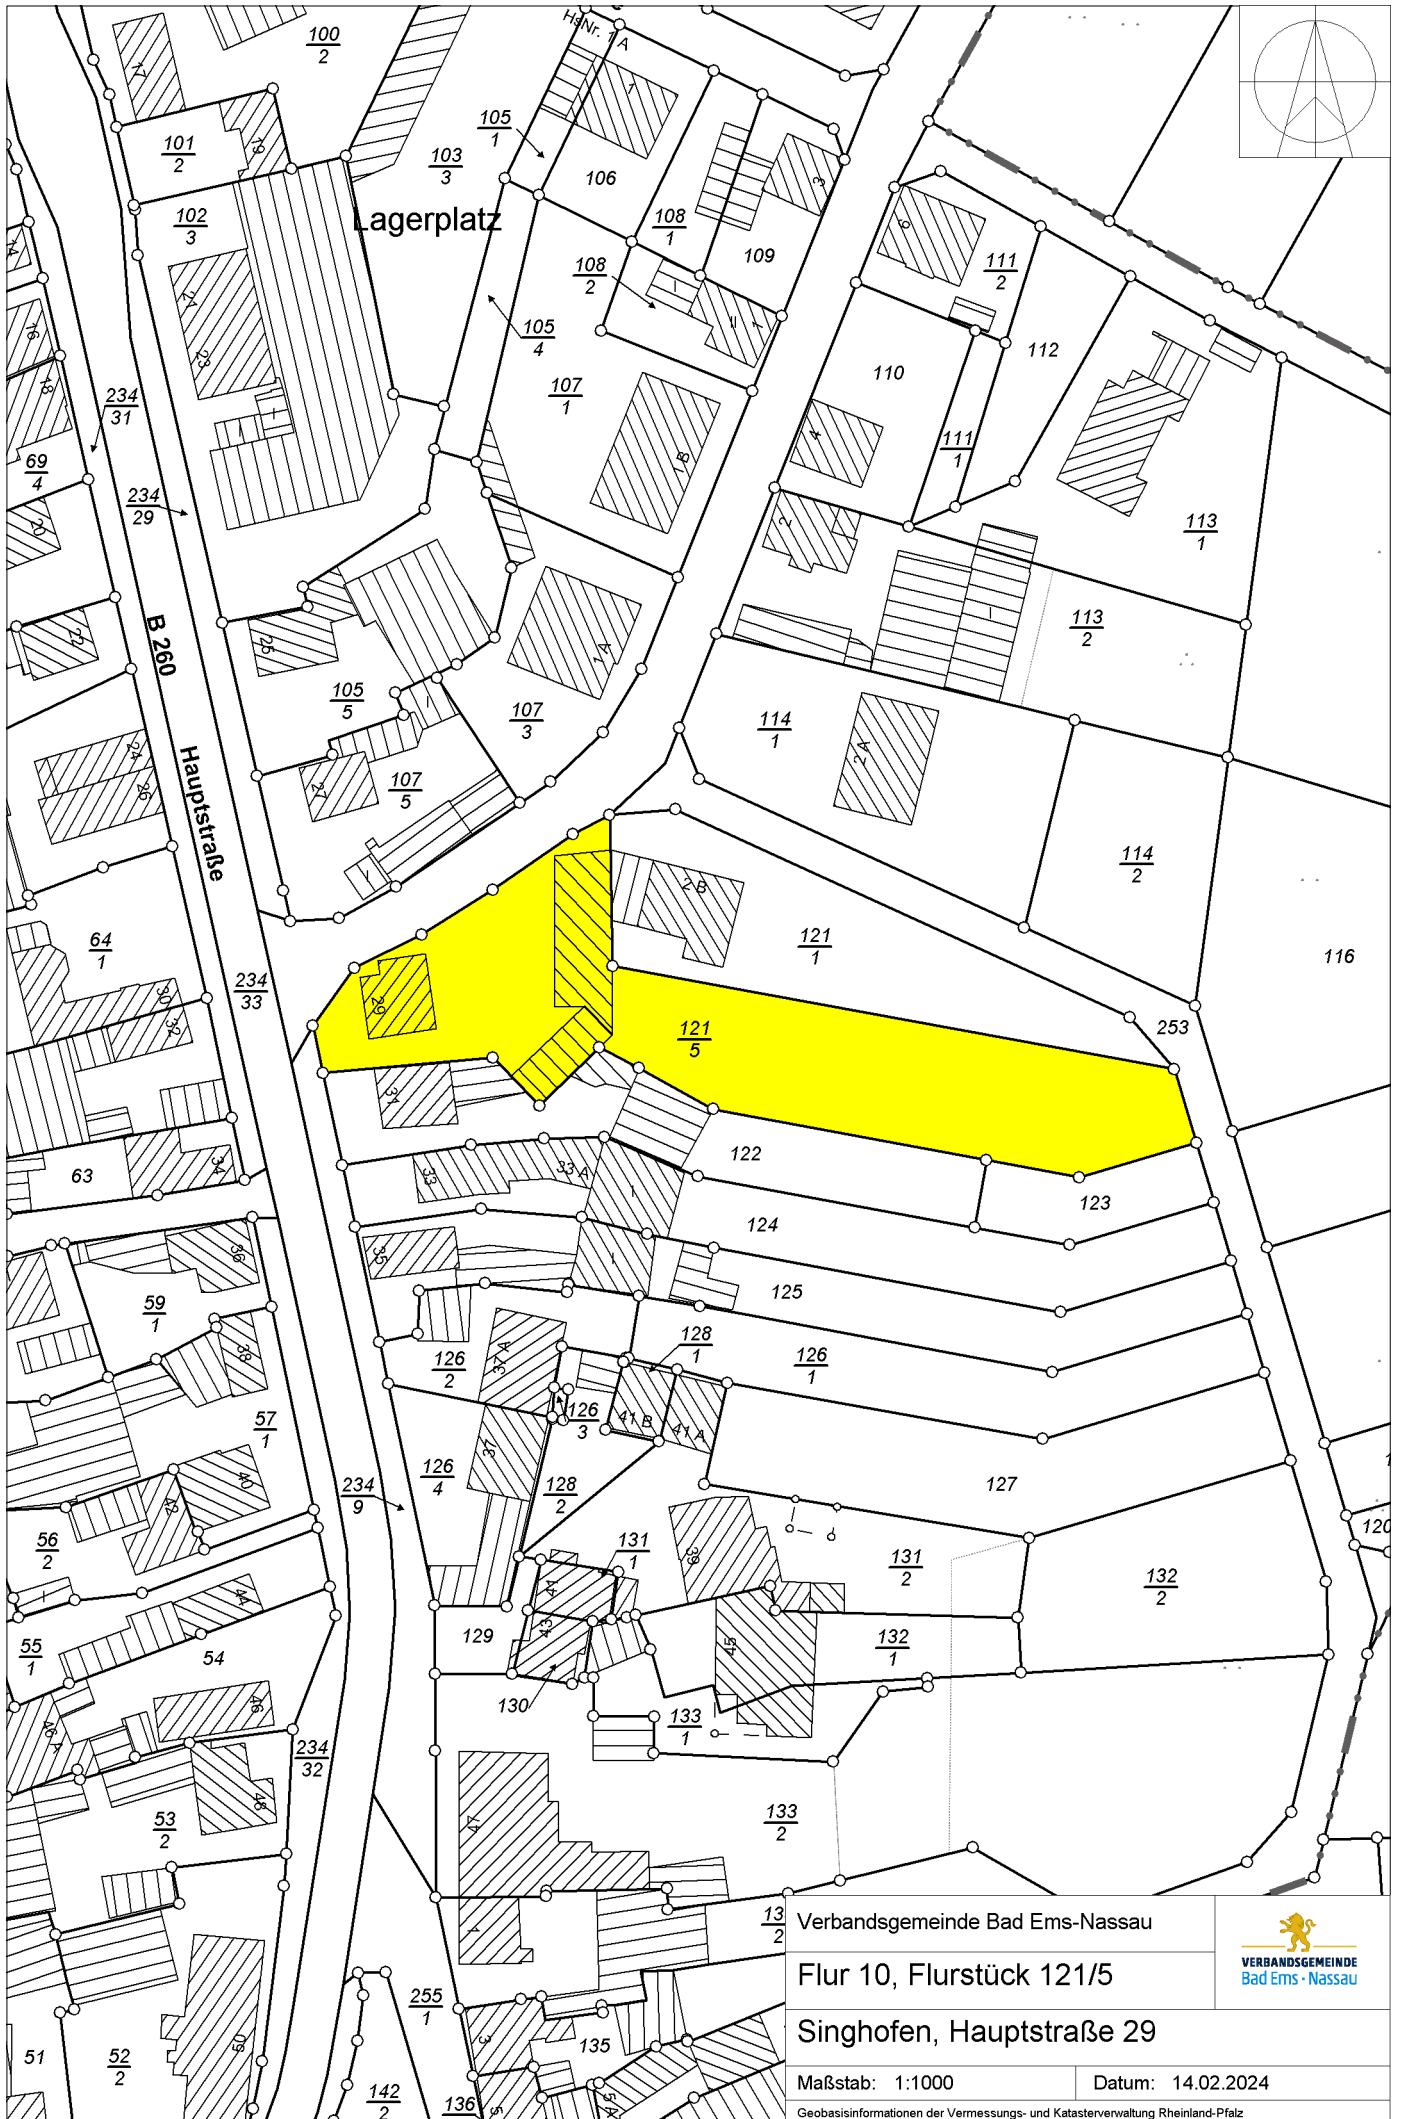

Verbandsgemeinde Bad Ems-Nassau

Flur 10, Flurstück 121/5

Singhofen, Hauptstraße 29

Maßstab: 1:1000

Datum: 14.02.2024

Geobasisinformationen der Vermessungs- und Katasterverwaltung Rheinland-Pfalz

