


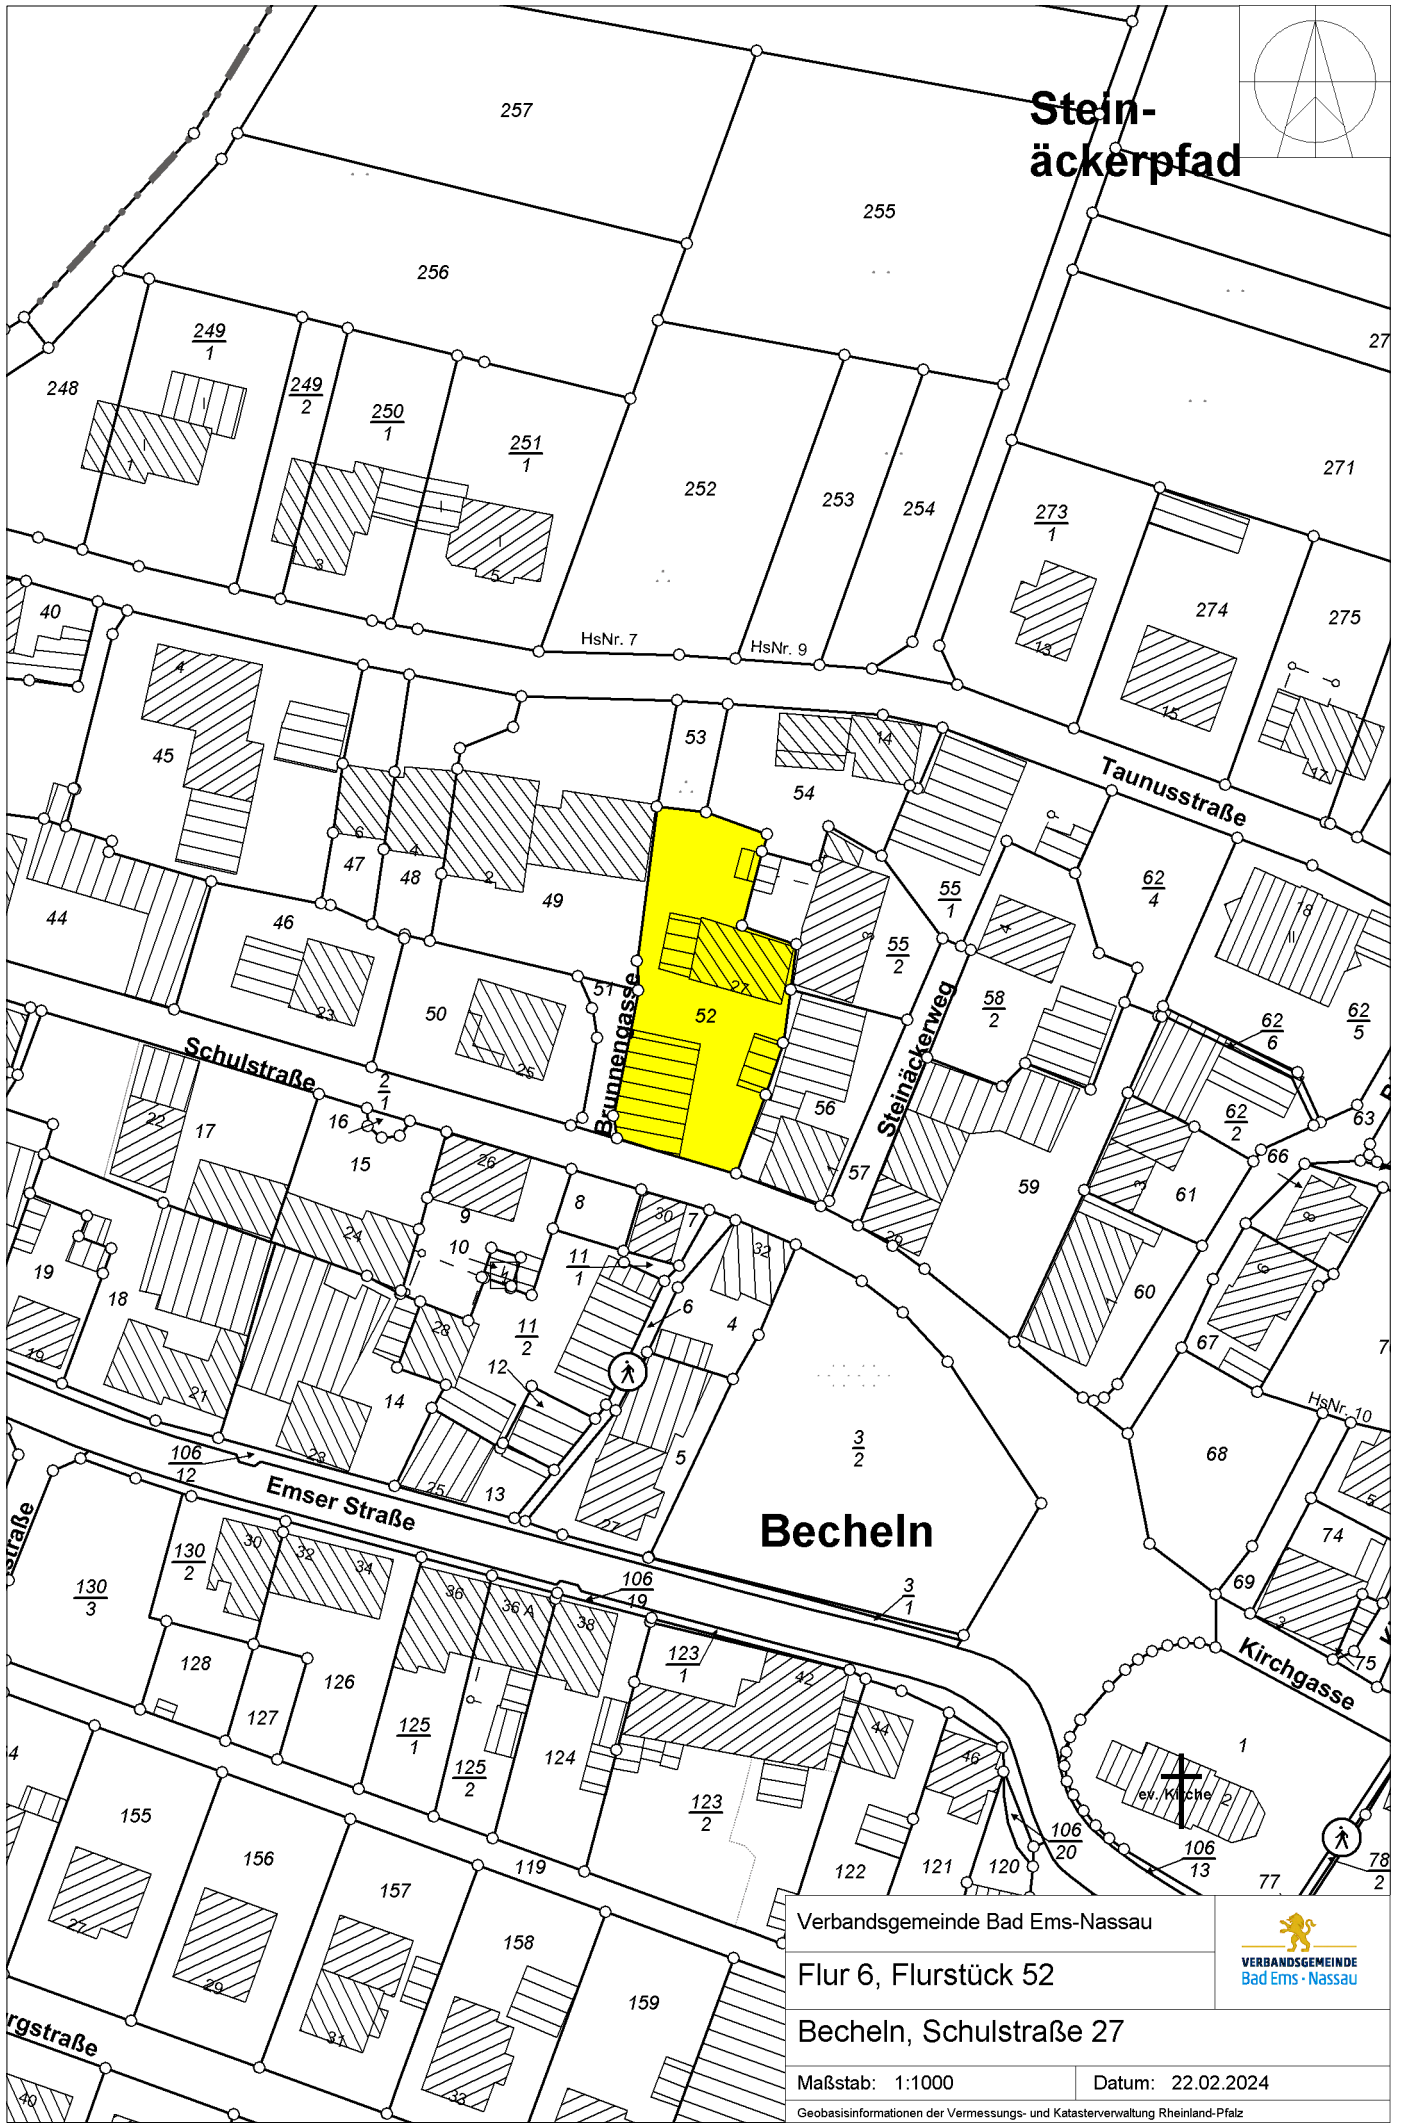

Verbandsgemeinde Bad Ems-Nassau

Flur 6, Flurstück 52

Becheln, Schulstraße 27

Maßstab: 1:1000

Datum: 22.02.2024

Geobasisinformationen der Vermessungs- und Katasterverwaltung Rheinland-Pfalz

