


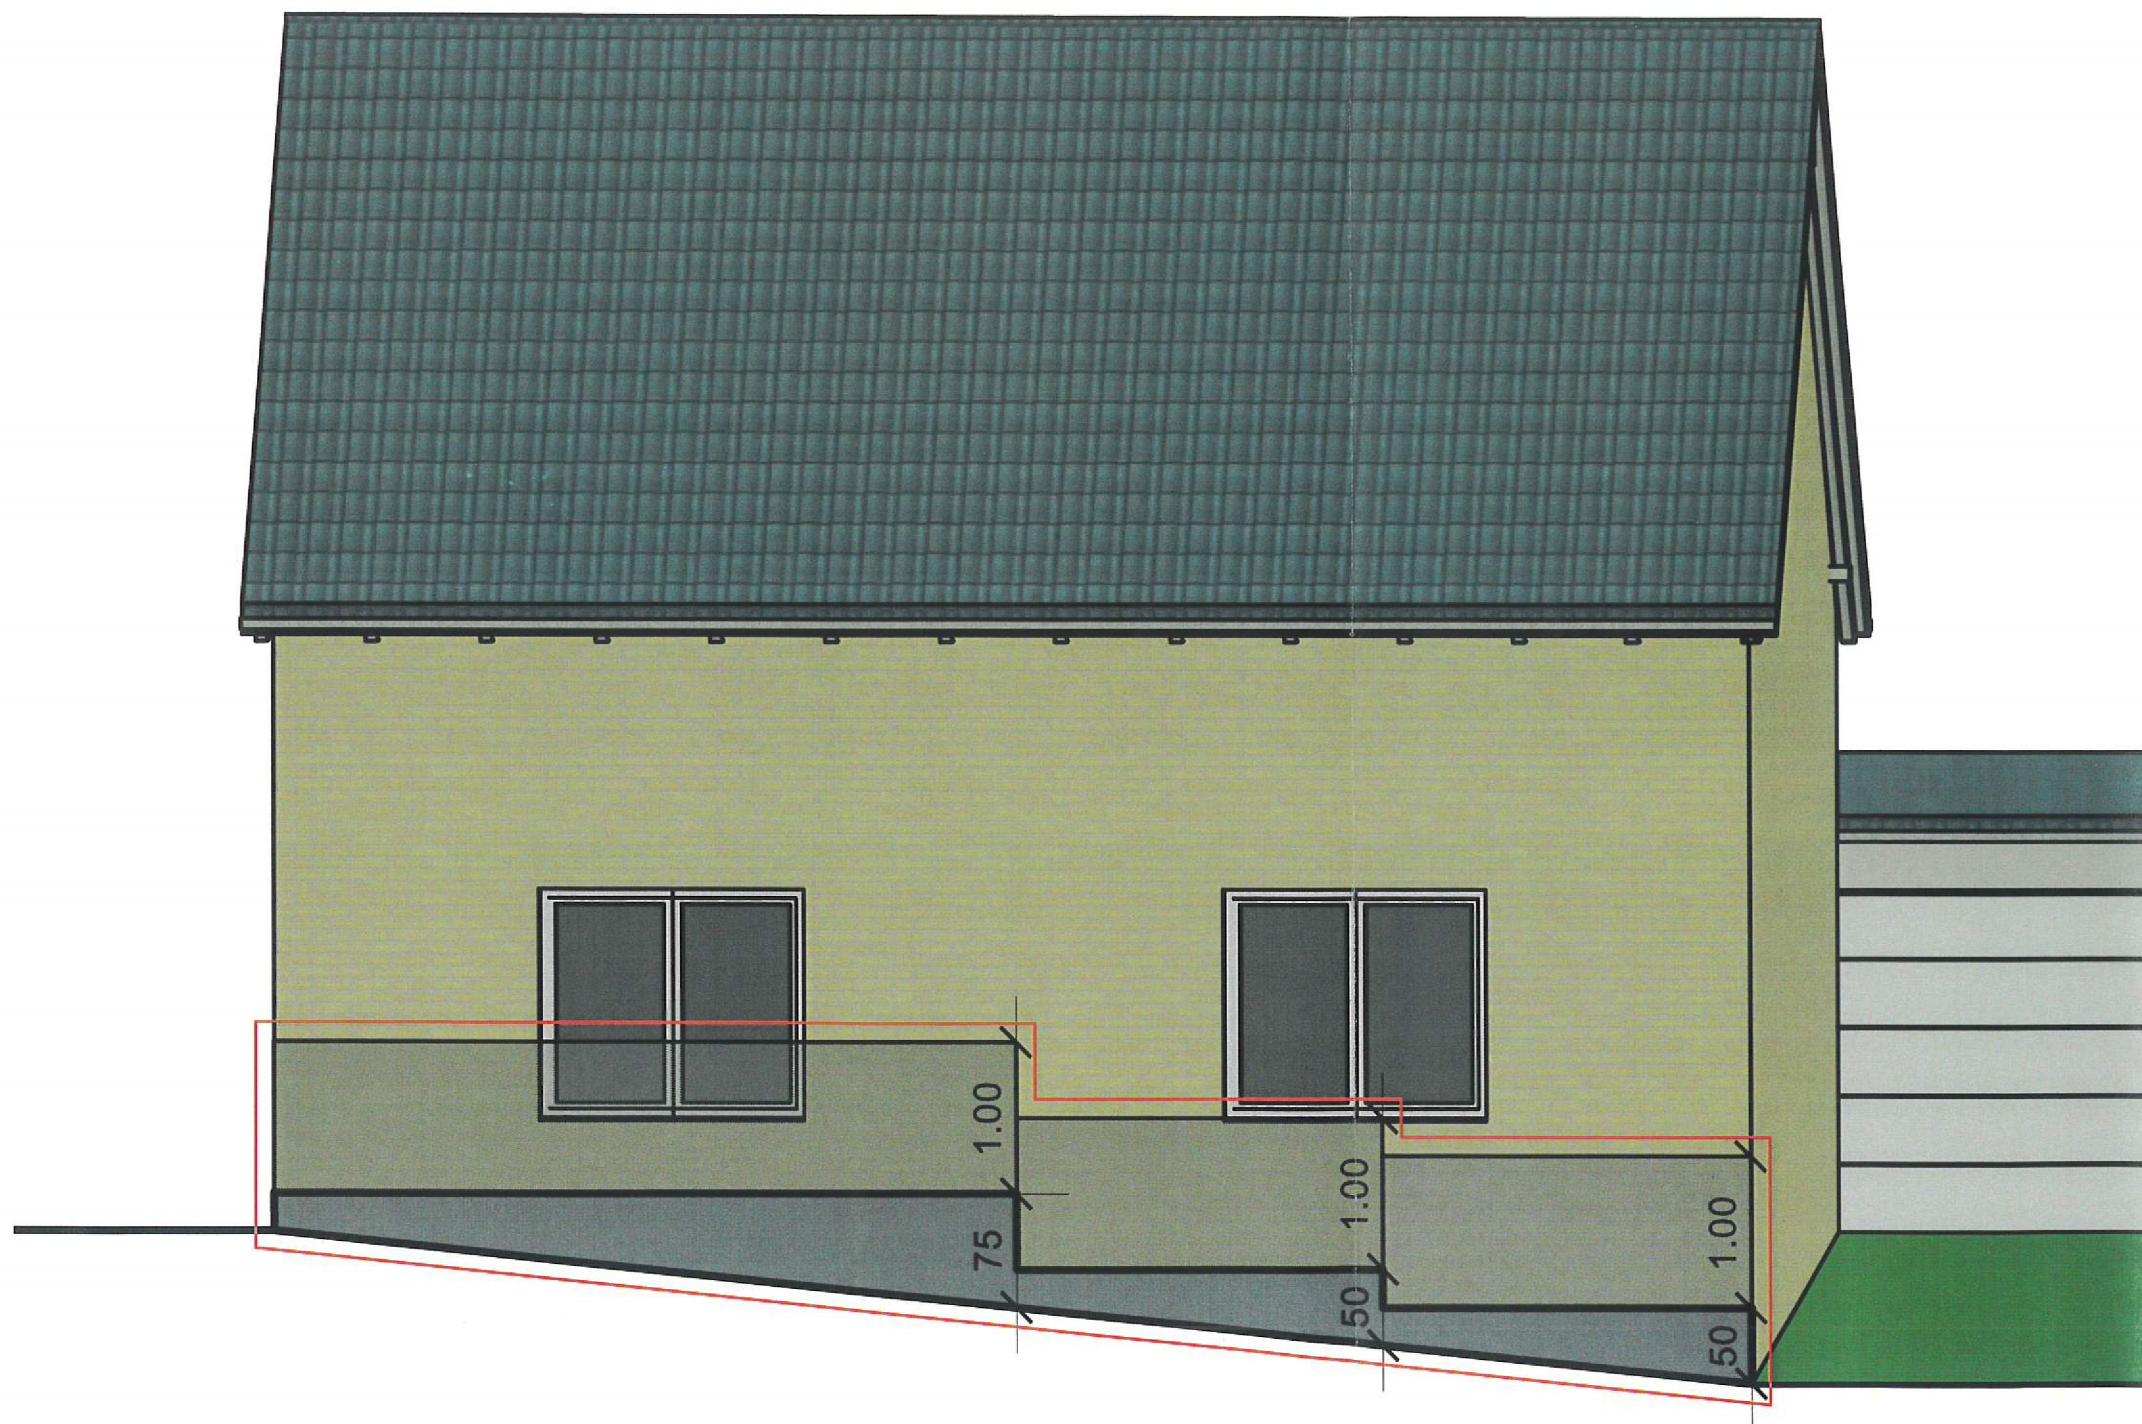

Architekturbüro
Dipl. Ing. Christof Heil
Borngasse 10
56355 Nastätten

info@architekt-heil.com
www.architekt-heil.com
tel: 06772 3333
fax: 06772 3158

ACHTUNG:
Alle Höhenangaben sind vor Ausführungsbeginn
eigenverantwortlich zu prüfen.

Die angegeben Tür- und Fensterhöhen beziehen
sich auf Oberkante Rohfußboden.

BAUANTRAG

PROJEKT
Neubau einer Garage und
Errichtung von Gartenzäunen
Auf dem Klopp 2
56132 Becheln

BAUHERR




PLANINHALT

ANSICHT NORDOST

DATUM:	01.03.2024	MAßSTAB:	1 : 50
GEZEICHNET:	JZ	BLATTGRÖßE:	DIN A3
		BLATT-NR.:	BA - 02

GEÄNDERT:

DER BAUHERR:

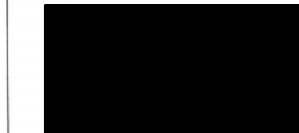

DER PLANVERFASSER:

Christof Heil

