


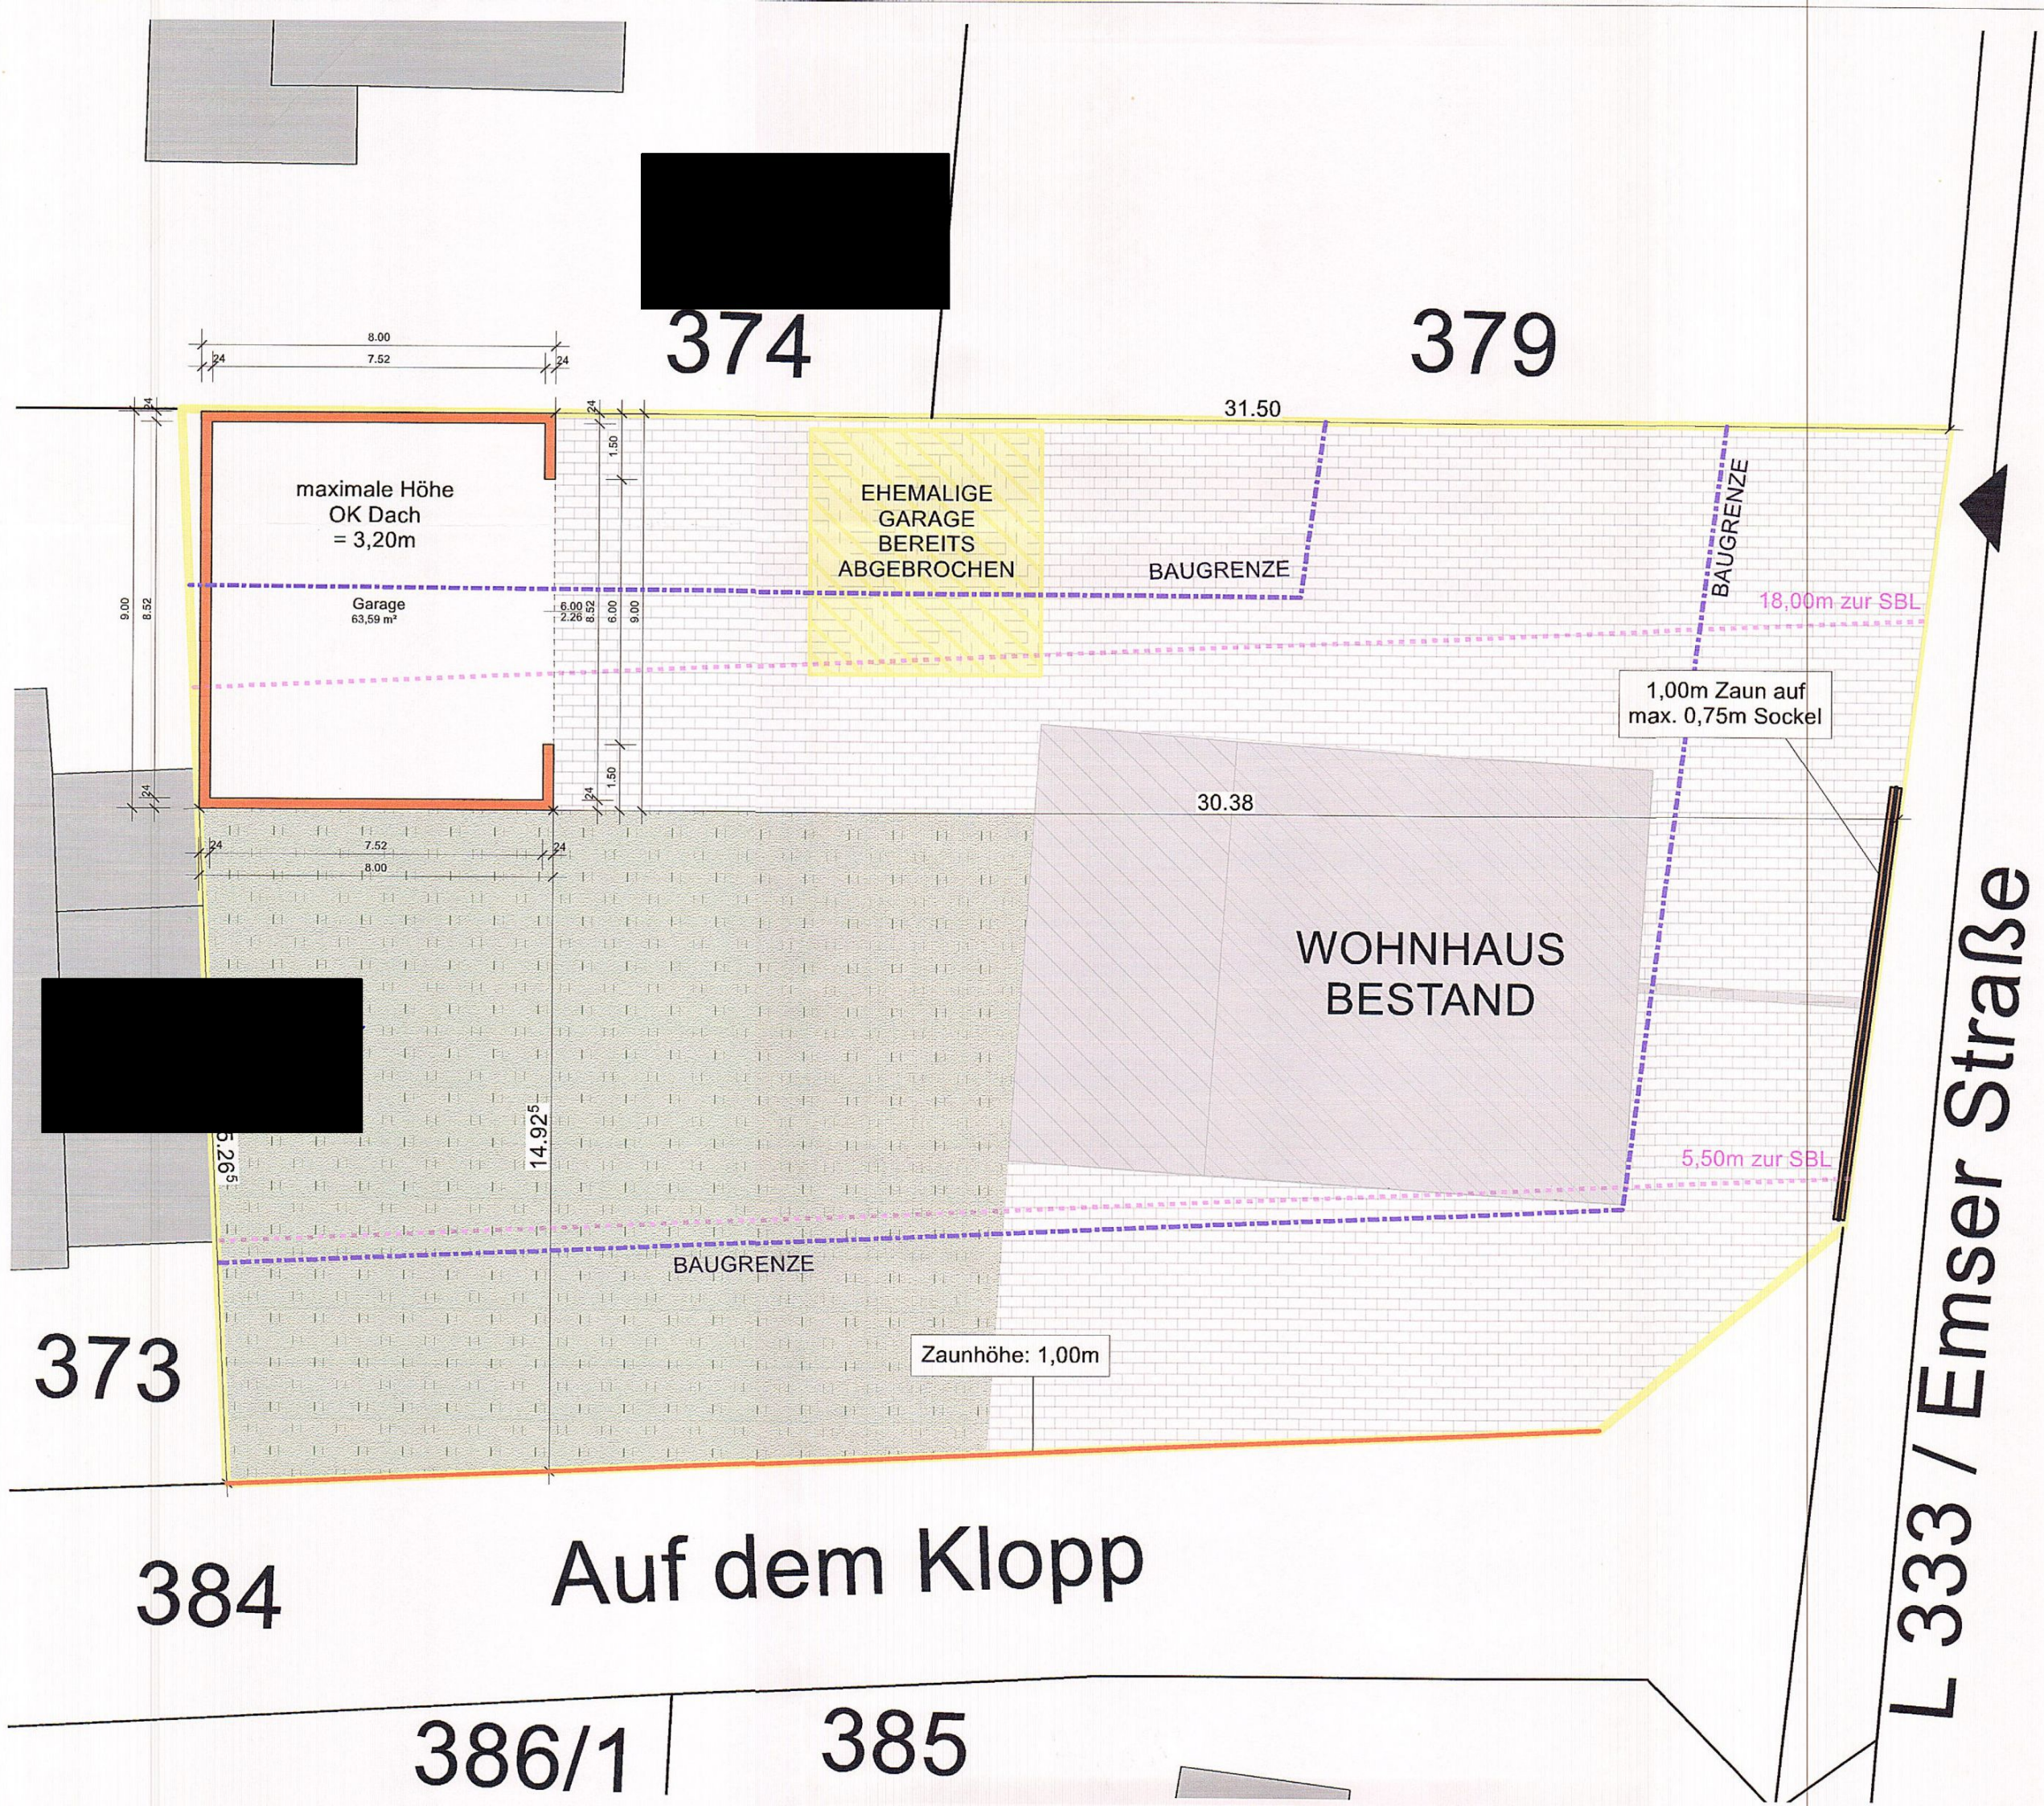

373

374

379

384

386/1

385

Auf dem Klopp

L 333 / Emser Straße

maximale Höhe
OK Dach
= 3,20m

Garage
63,59 m²

EHMALIGE
GARAGE
BEREITS
ABGEBROCHEN

BAUGRENZE

BAUGRENZE

18,00m zur SBL

1,00m Zaun auf
max. 0,75m Sockel

30.38

WOHNHAUS
BESTAND

5,50m zur SBL

BAUGRENZE

Zaunhöhe: 1,00m