

392

Bauland

Abwasserleitung
Da 200 l = 0,5 %

Anschluss an bestehende
Regenwasserleitung 120.27 m NHN

Fertigteilschacht DN 800
mit Gitterrostabdeckung,
Maschung 1x1 cm
Traufstreifen mit Kiesschüttung
und Randsteinen

2 x PE Einschweißschieber
DN 125

Ablauf 2. Ausbaustufe
Drainageleitung DN 100

Ablauf PE 100
Da 140

Rinne mit Steine
im Mörtelbett

BS 24

BS 24a




Zulauf GGG DN 150

124.389

Hydrant rückbauen

Anschluss geplante
Leitung an Schieber
DN 150

GGG 150; PN 25; L = 65,54 m

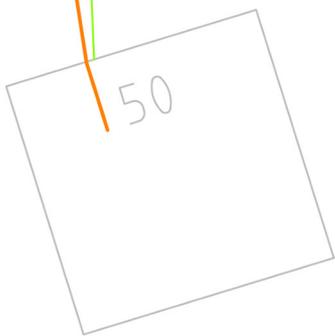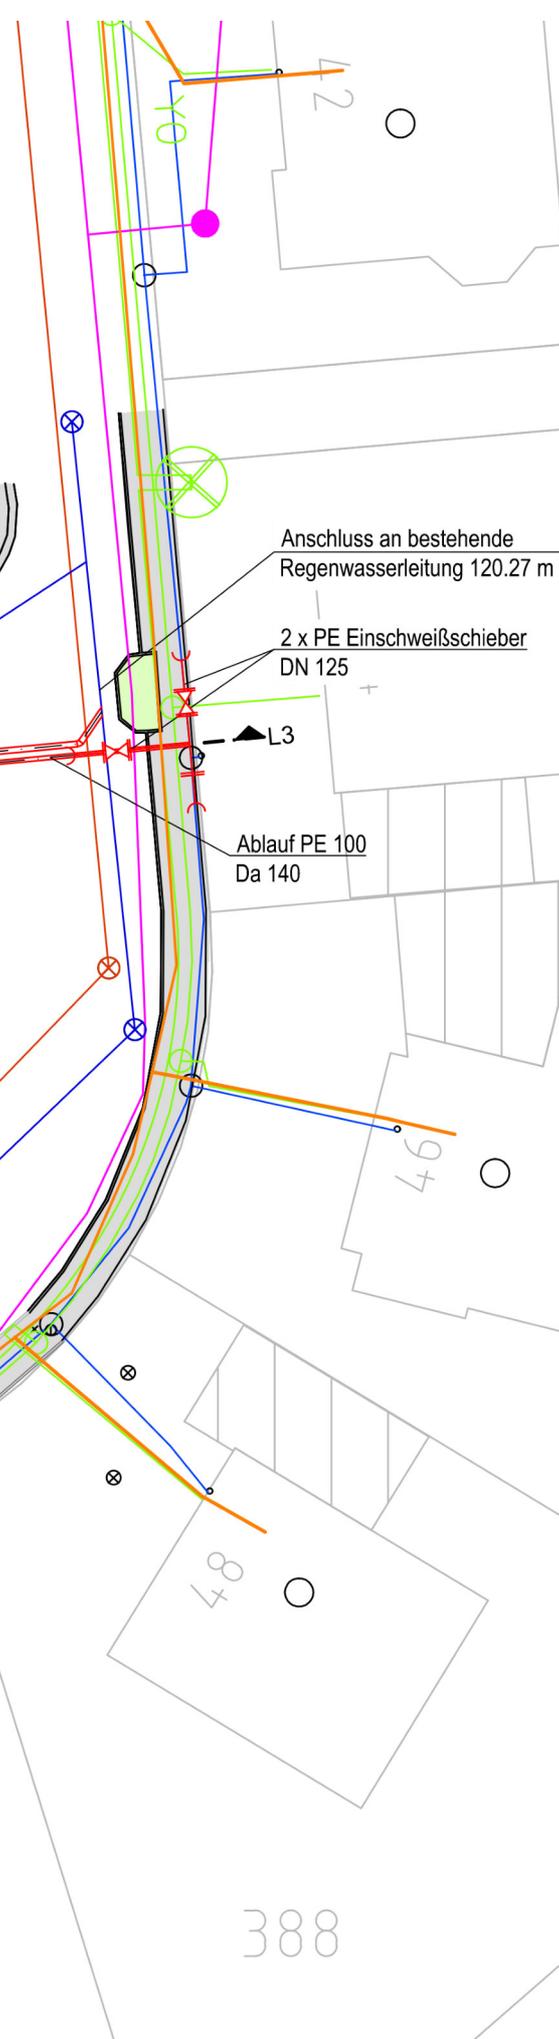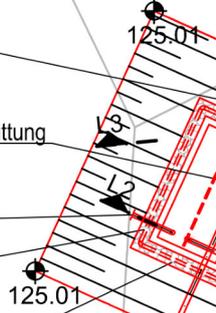

494

48

388

50