



Schlachthof Bad Ems

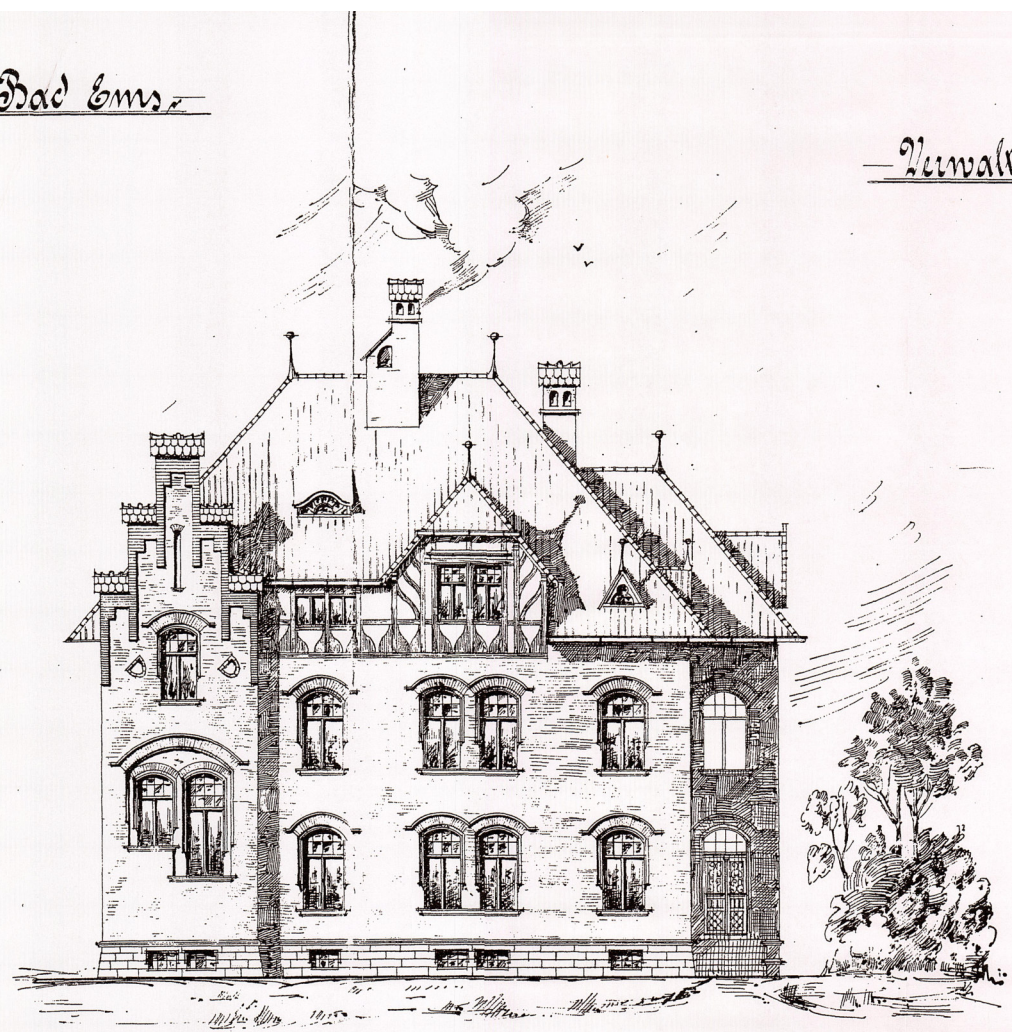


Süd - Facade - Carl-Heyer-Straße -

Verwaltungsgebäude

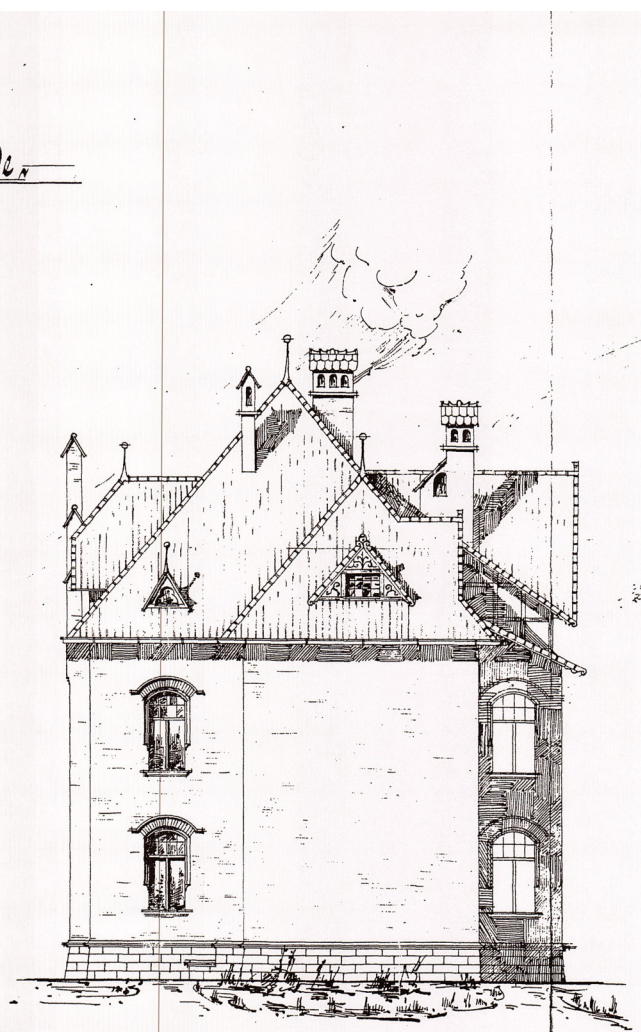


Ost - Facade

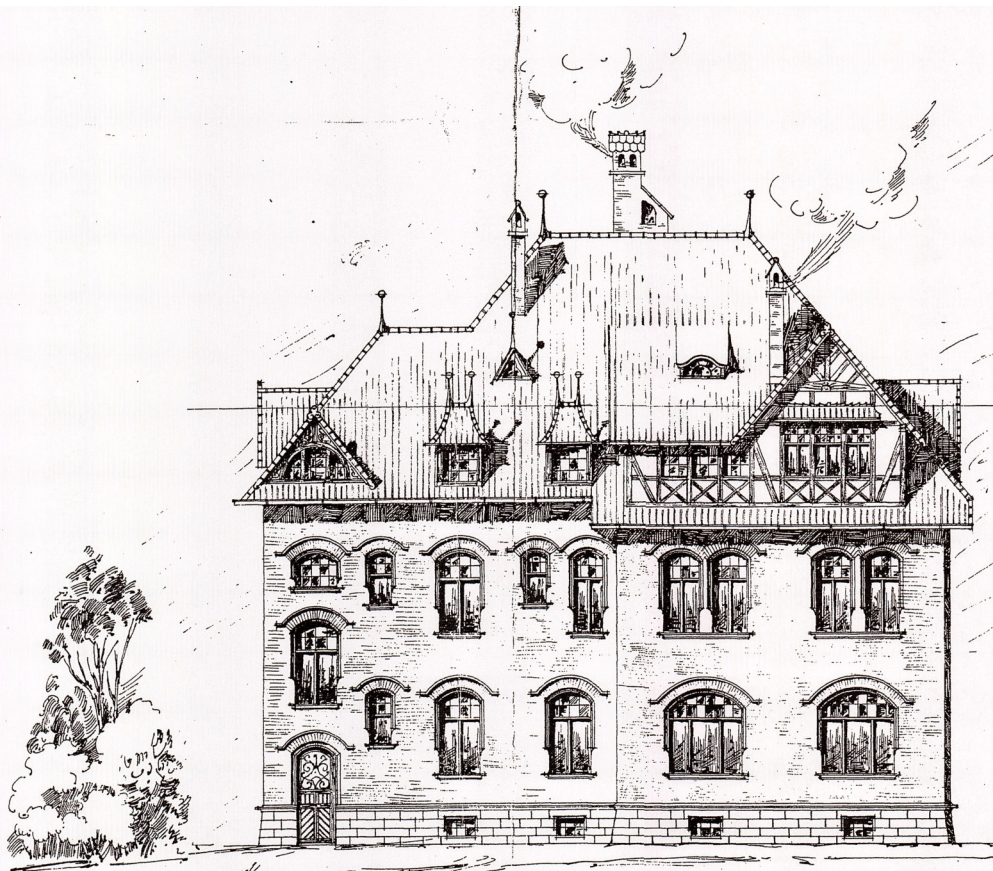

North-Facade.

Maßstab: 1:100.

Gewerbetechnisch geprüft
 Wiesbaden, den 27. August 1902.
 Der Königl. Gewerbe-Inspektor.
 A. v.
 Reining.

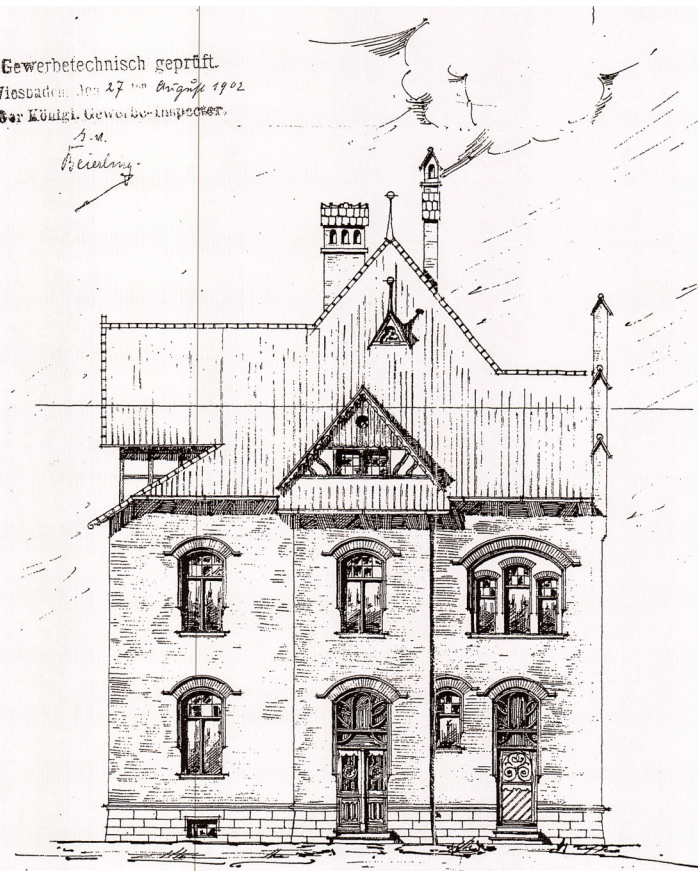

West-Facade.

Ans. von H. August 1901.

Wiesbaden, den 30.