



GRENZE

WESTEN

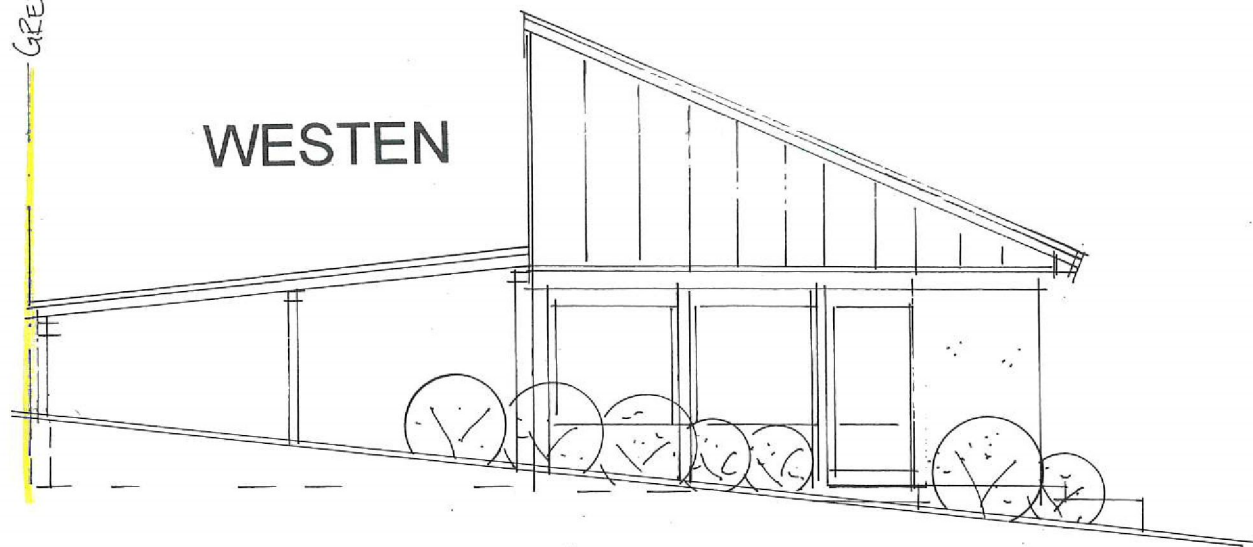

OSTEN


GRENZE

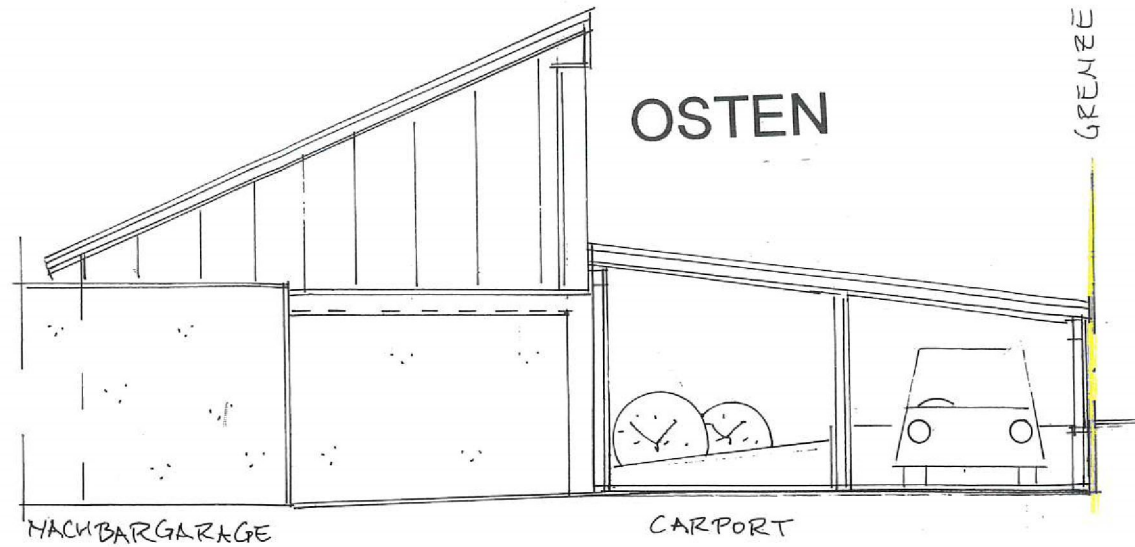

GRENZE

NORDEN


NACHBAR

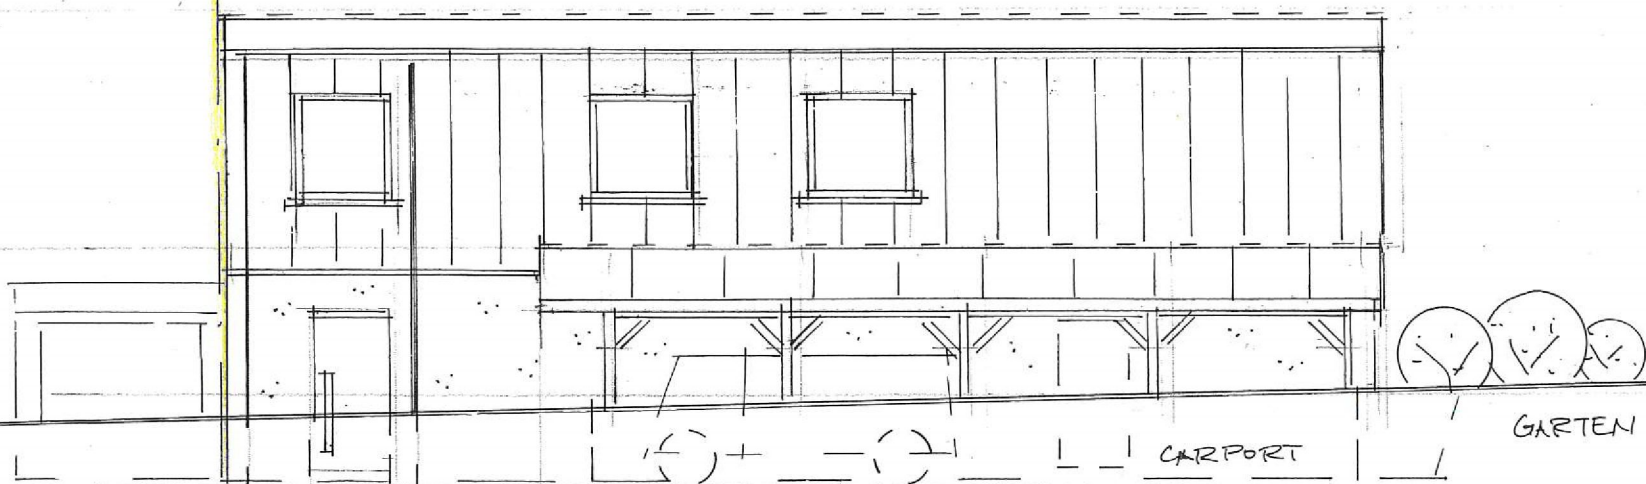

GRENZE

SÜDEN

GARTEN

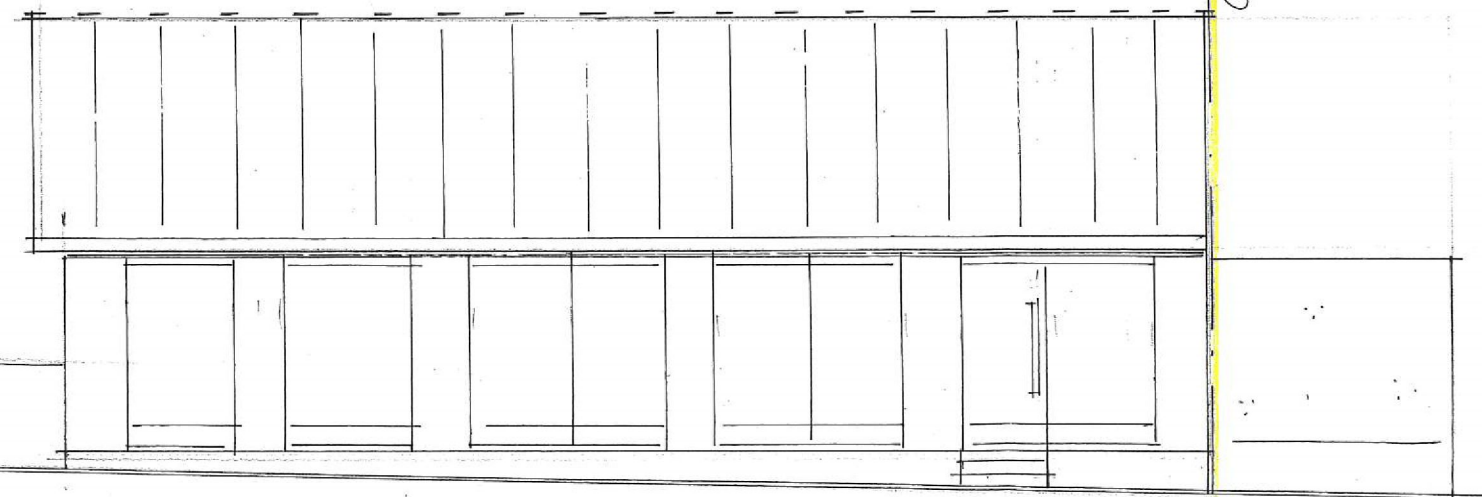


NACHBAR -
GARAGE

BAUVORHABEN :

Umgestaltung des Gartenhauses,
Errichtung einer Photovoltaik-Anlage
in Bad Ems, Koblenzer Str. 79

BAUHERRSCHAFT :

 


PLAN :

ANSICHTEN

M. 1:100

BAUHERRSCHAFT :

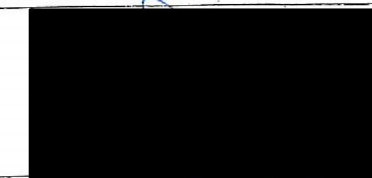

GENEHMIGUNGSPLANUNG/ENTWURF

BBB

Dipl.-Ing. (FH) Günter Thran
Lahnstr. 85
56132 Dausenau

Tel.: 01792398729

email: bbb.ingenieurbuero@gmx.de

BLATT

3

PLANUNGSBÜRO OTT
Lahnstr. 85 02603/9366860
56132 Dausenau

27 MRZ, 2024