


**Bebauungsplan
„Große Wiese“ – 2. Änderung -
der Stadt Bad Ems**

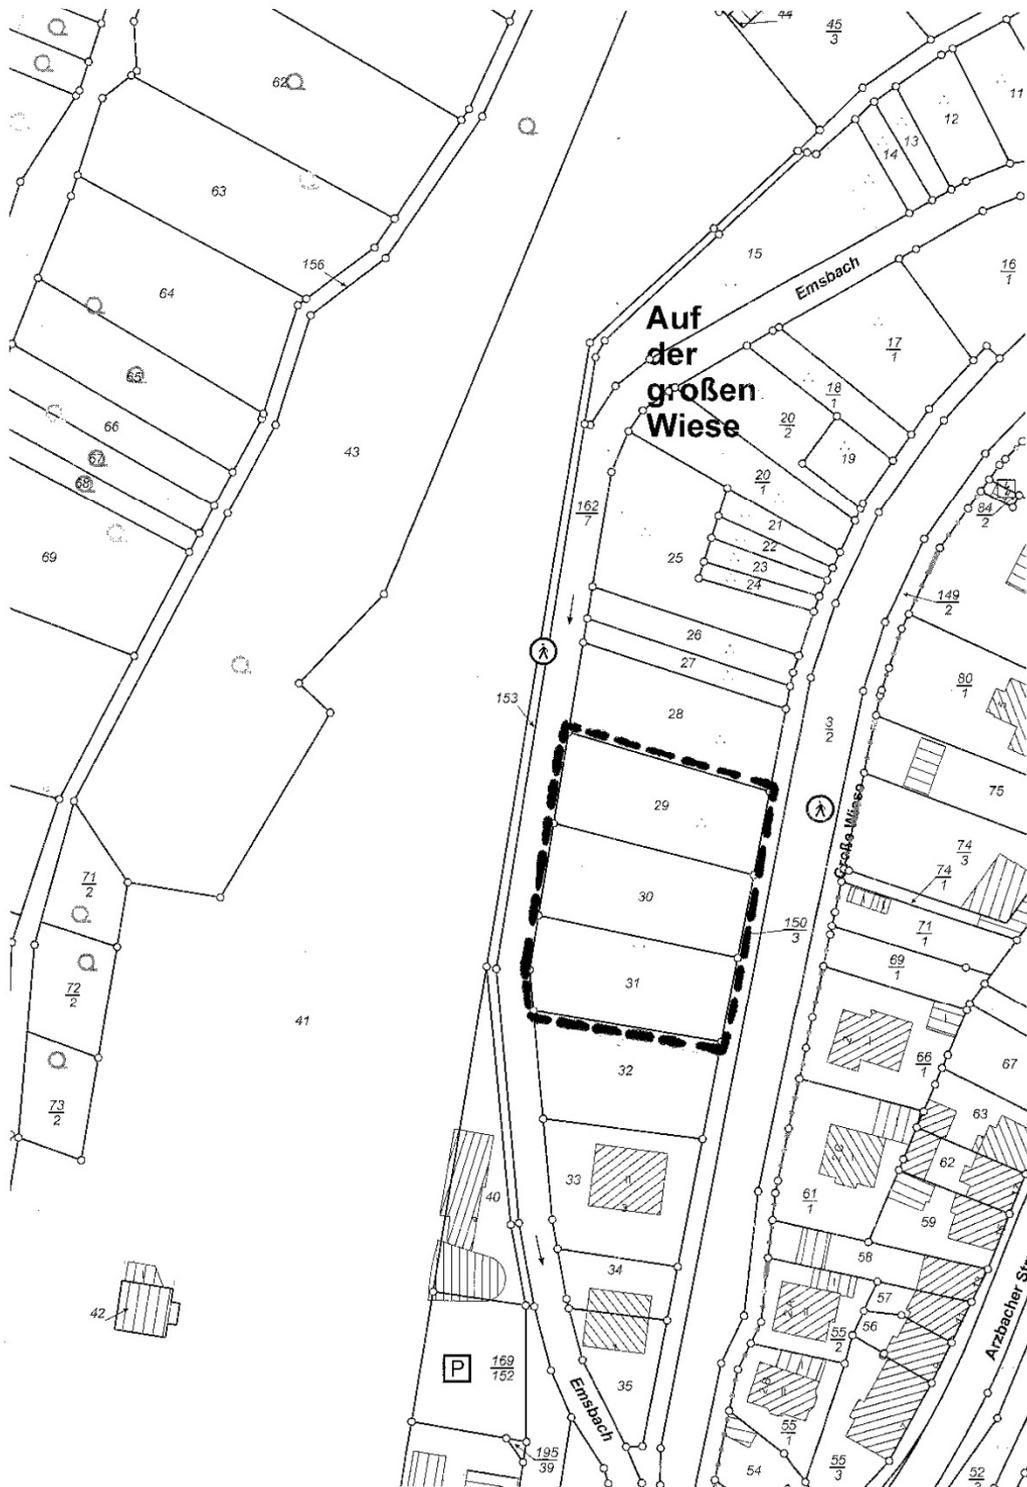

Ausschnitt aus der Flurkarte
Gemarkung: Bad Ems
Flur: 30
Maßstab: nicht maßstäblich
Katasteramt Westerwald Taunus

Stand:04/2024