
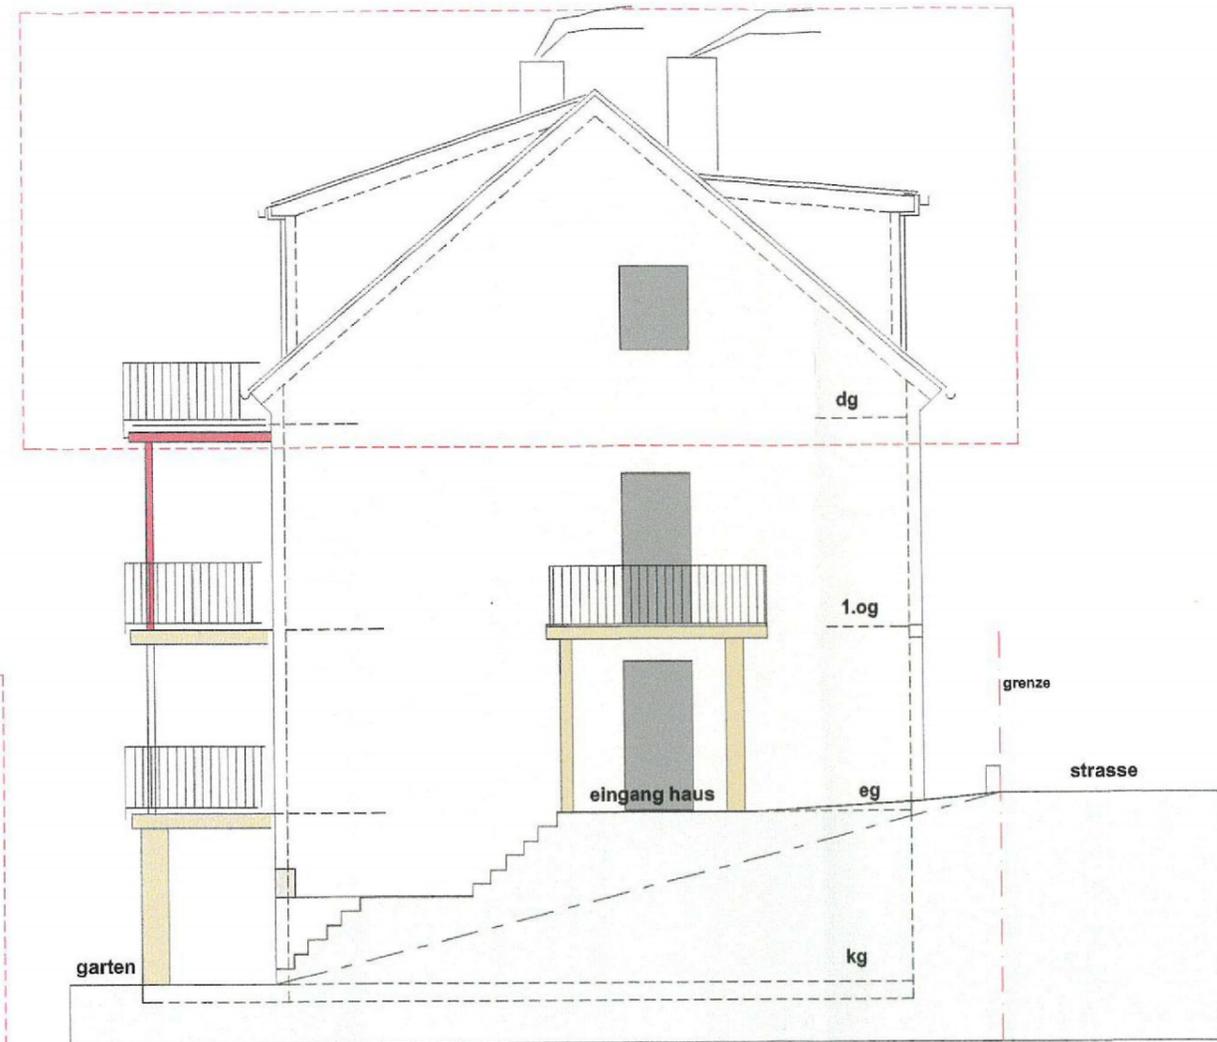


Ansicht Westen

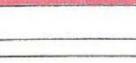



Ansicht Osten

-  Bautelle neu
-  Bautelle neu
-  Bautelle neu
-  Bestandsflächen befestigt
-  Grünflächen Bestand
-  Bautelle Abbruch
-  Bautelle Abbruch
-  Bautelle -Bestand

Vereinfachtes Baugenehmigungsverfahren nach § 66 (LBauO) Rheinland-Pfalz

BAUVORHABEN	Wohnhaus Bestand Umbau des Dachgeschosses, Errichtung neuer Dachstuhl, Modernisierung und energetische Massnahmen
BAUHERR	Hauptstrasse 46, 56379 Obernhof Flurstück: 178/1, 369/7 Flur: 5 Gemarkung: Obernhof
ENTWURFS-VERFASSER	Eva Braun dipl.-ing Architektin Hofackerstrasse 30 56412 Niedererbach
PLANUNGSSTAND	Vereinfachtes Baugenehmigungsverfahren nach § 66 -LBauO
PLANINHALT	Ansichten O Bestand m
BLATT	BA 3.02
MASSTAB	1 : 100
DATUM	05.04.2024



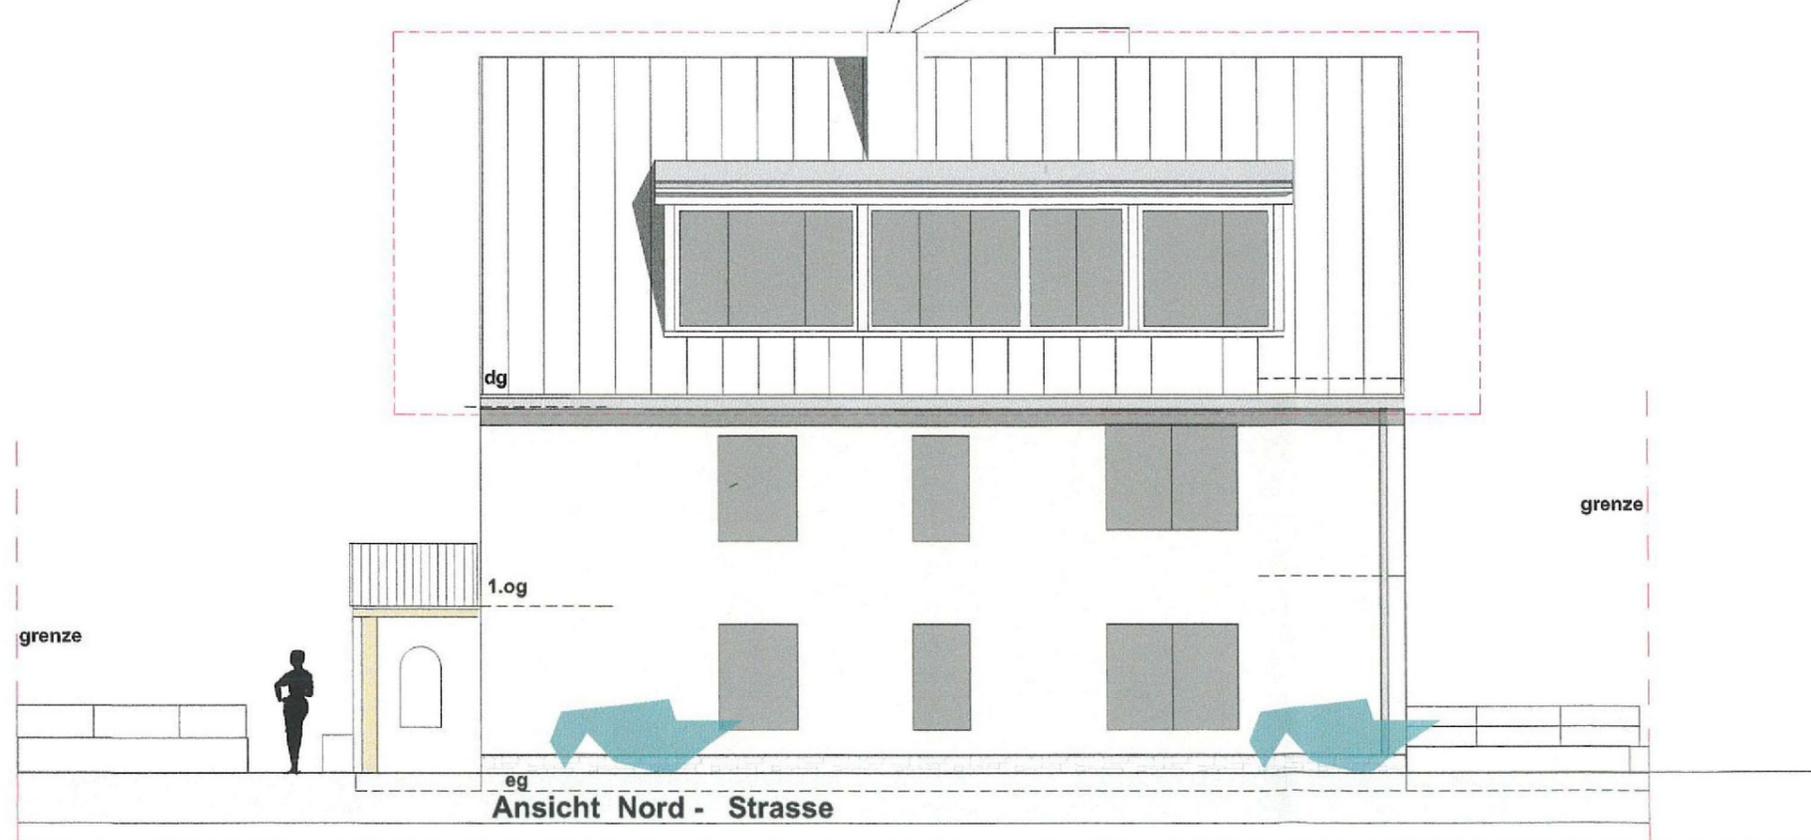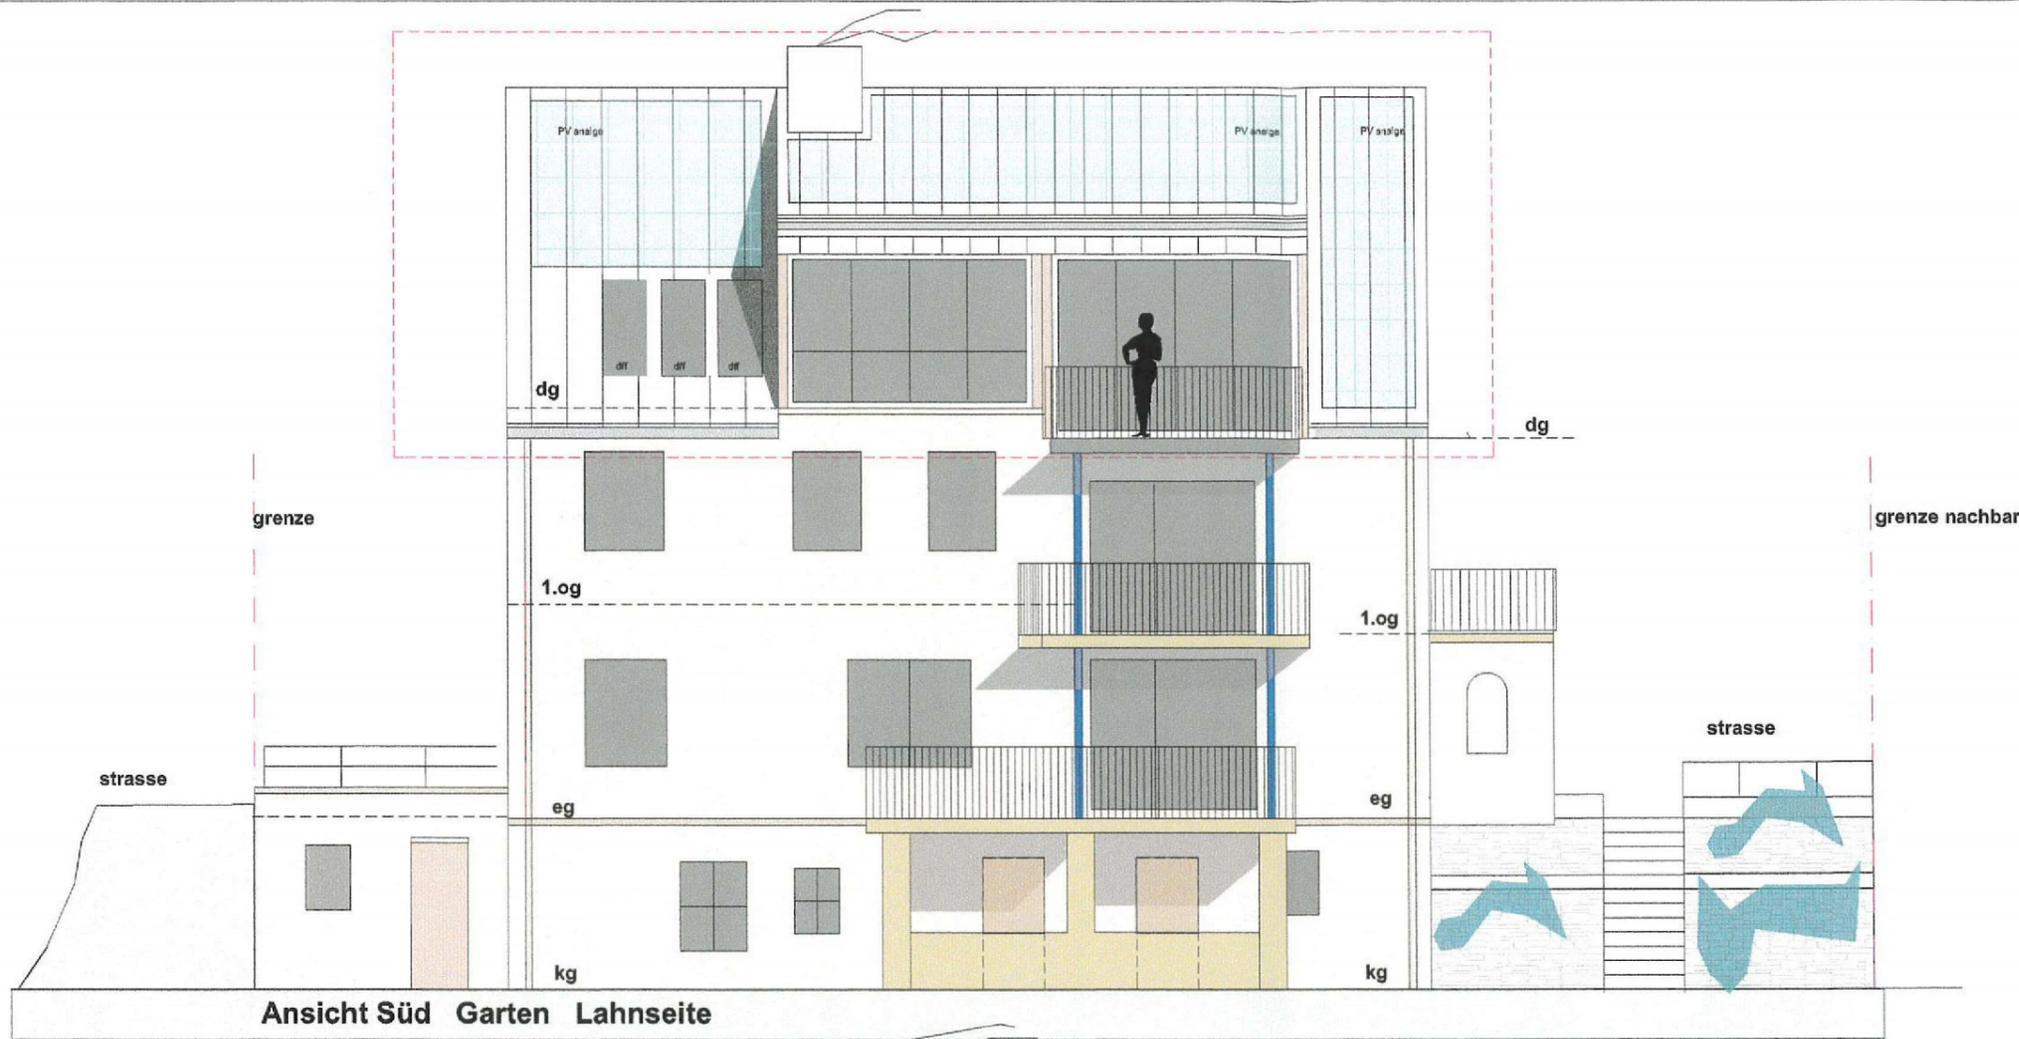

Vereinfachtes Baugenehmigungsverfahren nach § 66 (LBauO) Rheinland-Pfalz

BAUVORHABEN	Wohnhaus Bestand Umbau des Dachgeschosses, Errichtung neuer Dachstuhl, Modernisierung und energetische Massnahmen
	Hauptstrasse 46, 56379 Obernhof Flurstück: 178/1, 369/7 Flur: 5 Gemarkung: Obernhof
BAUHERR	[REDACTED]
ENTWURFS-VERFASSER	Eva Braun dipl.- ing Architektin Hofackerstrasse 30 56412 Niedererbach
PLANUNGSSTAND	Vereinfachtes Baugenehmigungsverfahren nach § 66 -LBauO
PLANINHALT	Ansichten Süd Bestand mit [REDACTED]
BLATT	BA 3.01
MASSTAB	1 : 100
DATUM	05.04.2024

