



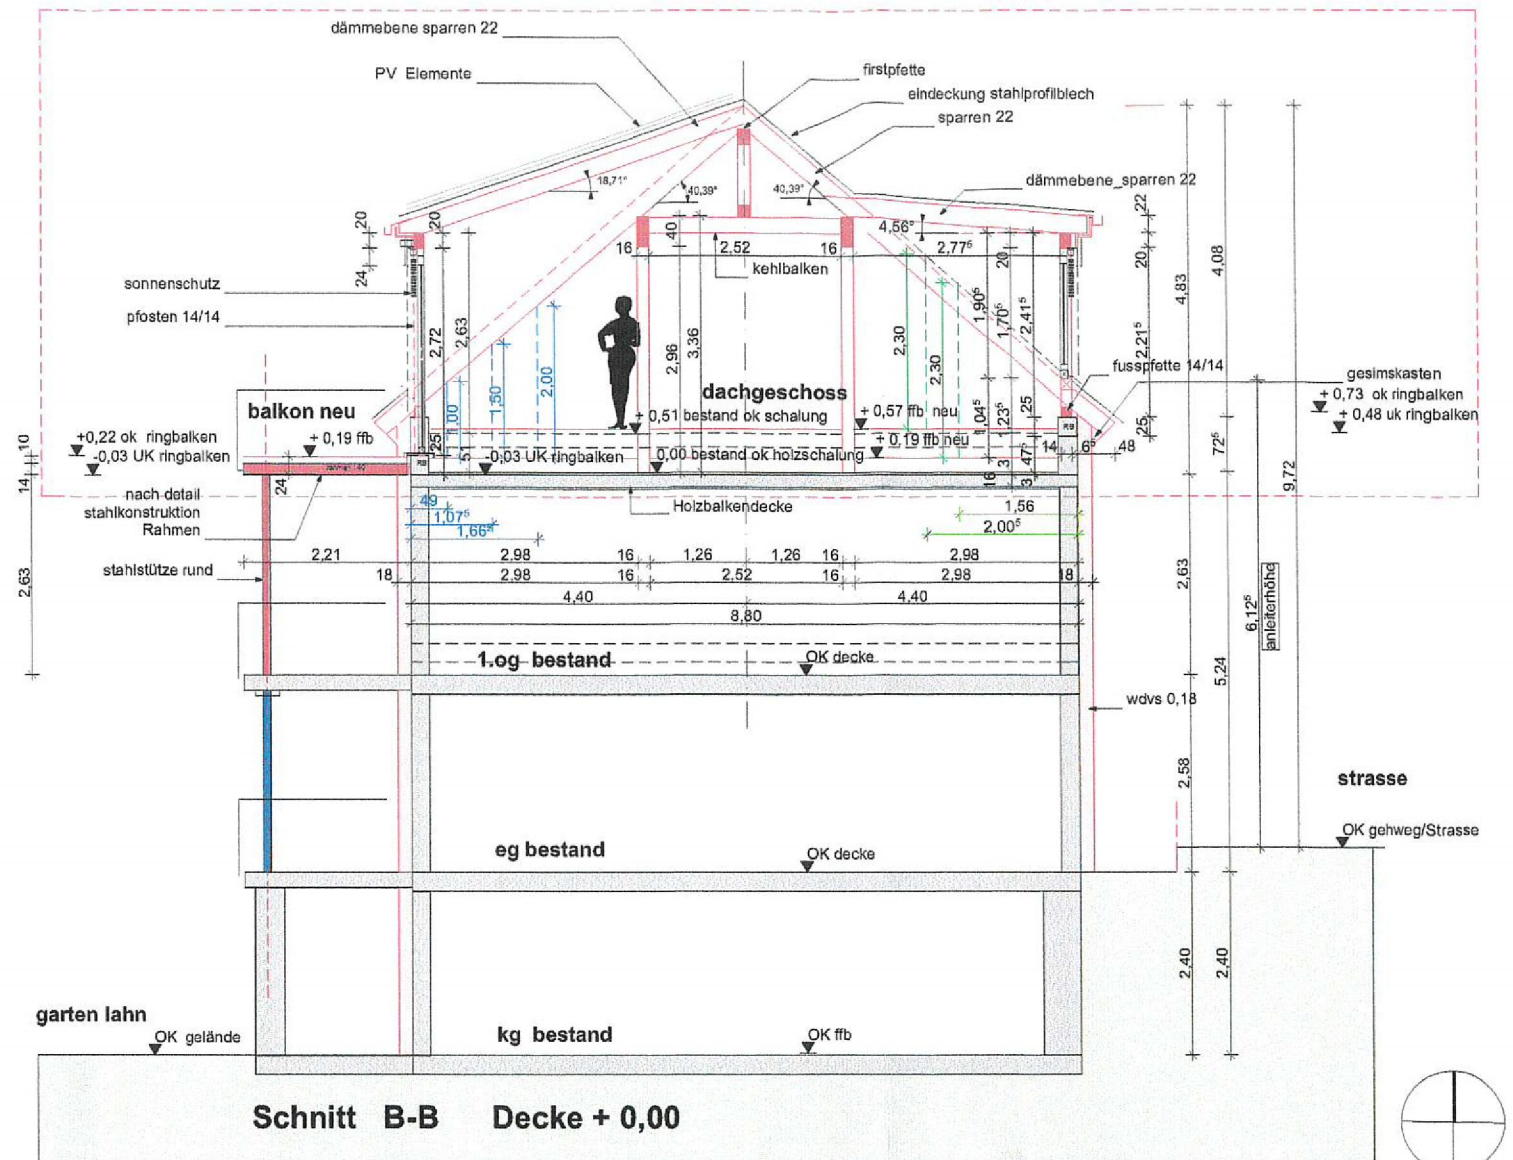

- Bauteile neu
- Bauteile neu
- Bauteile neu
- Bestandsflächen befestigt
- Grünflächen Bestand
- Bauteile Abbruch
- Bauteile Abbruch
- Bauteile -Bestand

Vereinfachtes Baugenehmigungsverfahren nach § 66 (LBauO) Rheinland-Pfalz

BAUVORHABEN	Wohnhaus Bestand Umbau des Dachgeschosses, Errichtung neuer Dachstuhl, Modernisierung und energetische Massnahmen
BAUHERR	Hauptstrasse 46, 56379 Obernhof Flurstück: 178/1, 369/7 Flur: 5 Gemarkung: Obernhof
ENTWURFS- VERFASSER	Eva Braun dipl.- ing Architektin Hofackerstrasse 30 56412 Niedererbach
PLANUNGSSTAND	Vereinfachtes Baugenehmigungsverfahren nach § 66 -LBauO
PLANINHALT	Schnitte A-A Bestand mit Stahlbalkon
BLATT	BA 2.01
MASSTAB	1 : 100
DATUM	05.04.2024

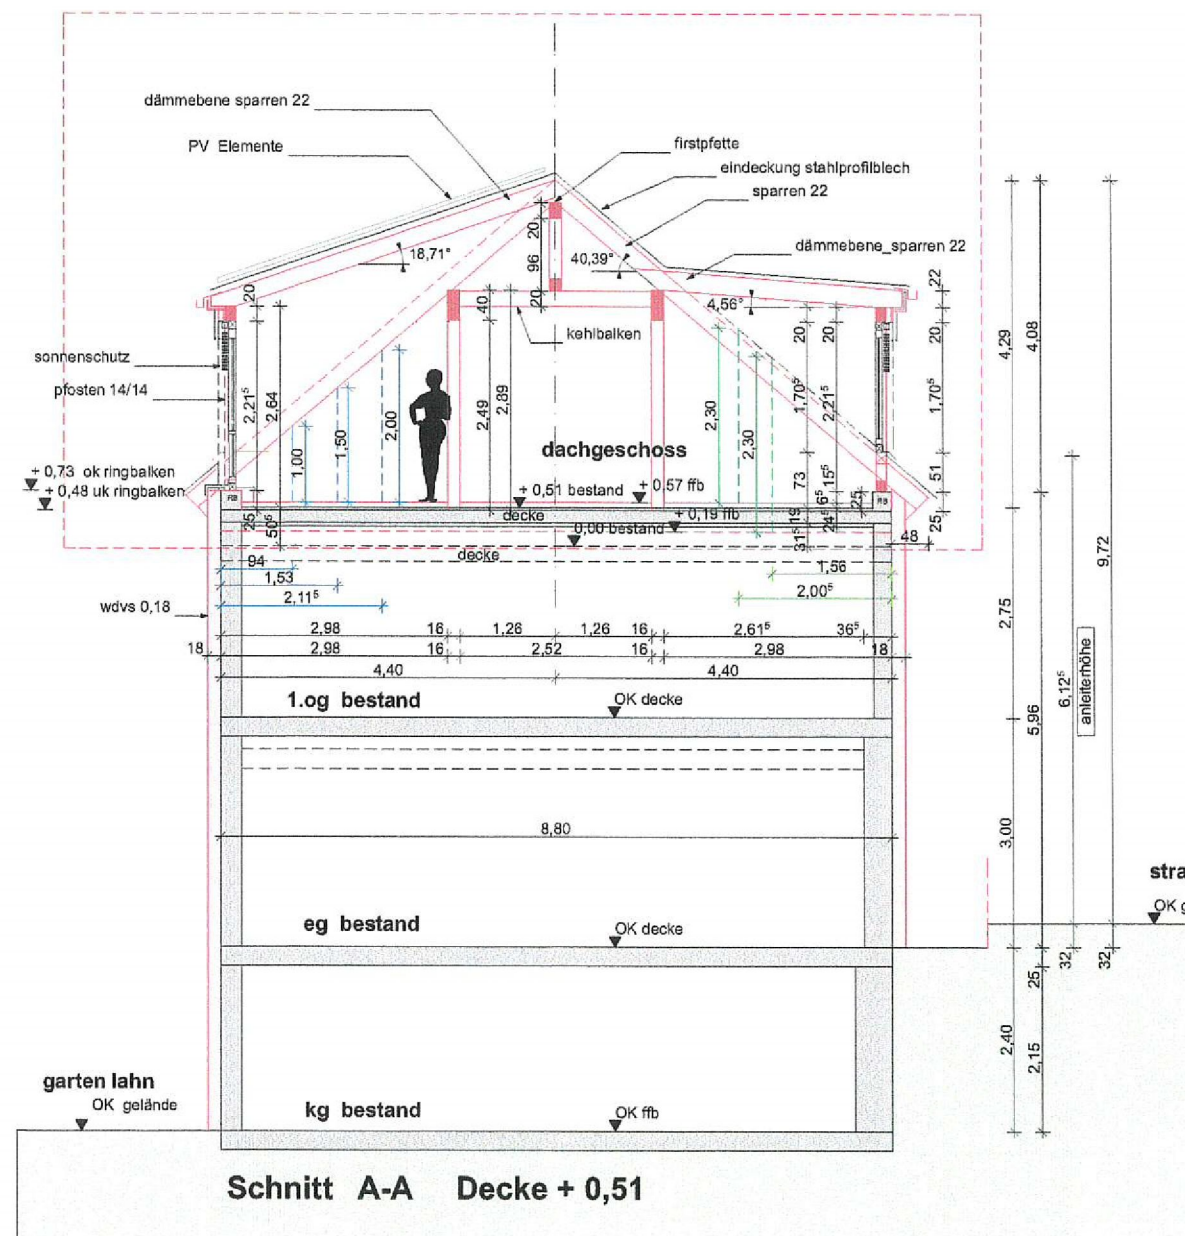