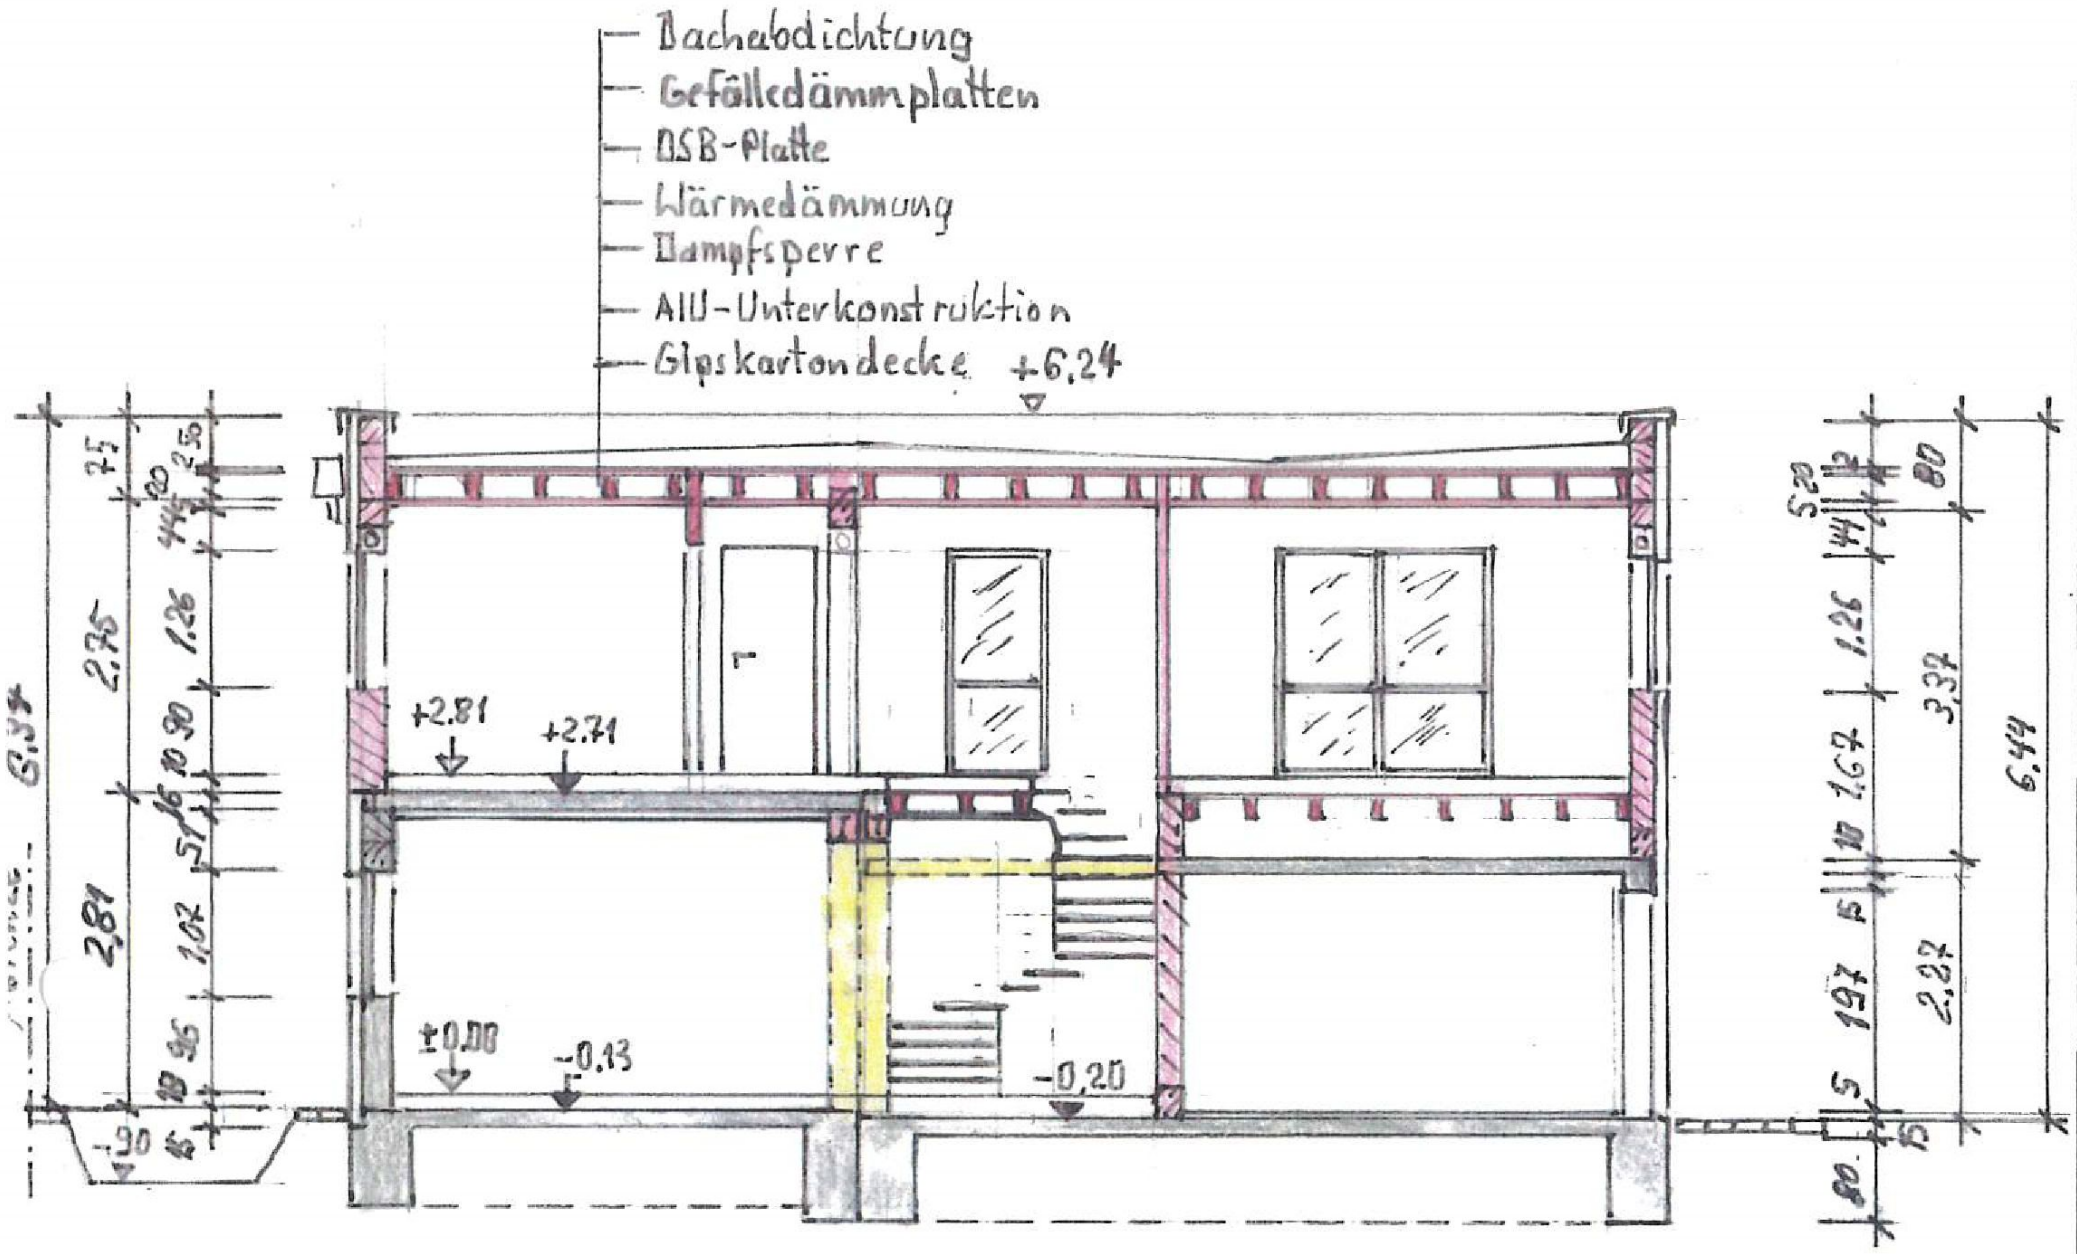

Bestand

Abbruch

Neubau

Bauherr: [redacted]

Bauvorhaben: **Aufstockung eines Büros und Garagen zur Büroerweiterung Nieverner Straße 43A 56132 Nievern**

Darstellung: Schnitt A-A

M 1:100 **Blatt Nr.:** 04

Datum: **April 2024**

[redacted]

Architekt
Werner Roth
Weyerer Strasse 22
65611 Brechen