

Auszug aus den Geobasisinformationen

Liegenschaftskarte



Rheinland-Pfalz

VERMESSUNGS- UND
KATASTERAMT
WESTERWALD-TAUNUS

ORIGINAL

Hergestellt am 28.03.2024


Flurstück: 8/25
Flur: 1
Gemarkung: Arzbach

Gemeinde: Arzbach
Landkreis: Rhein-Lahn-Kreis

Jahnstraße 5
56457 Westerburg

5582013

32411050

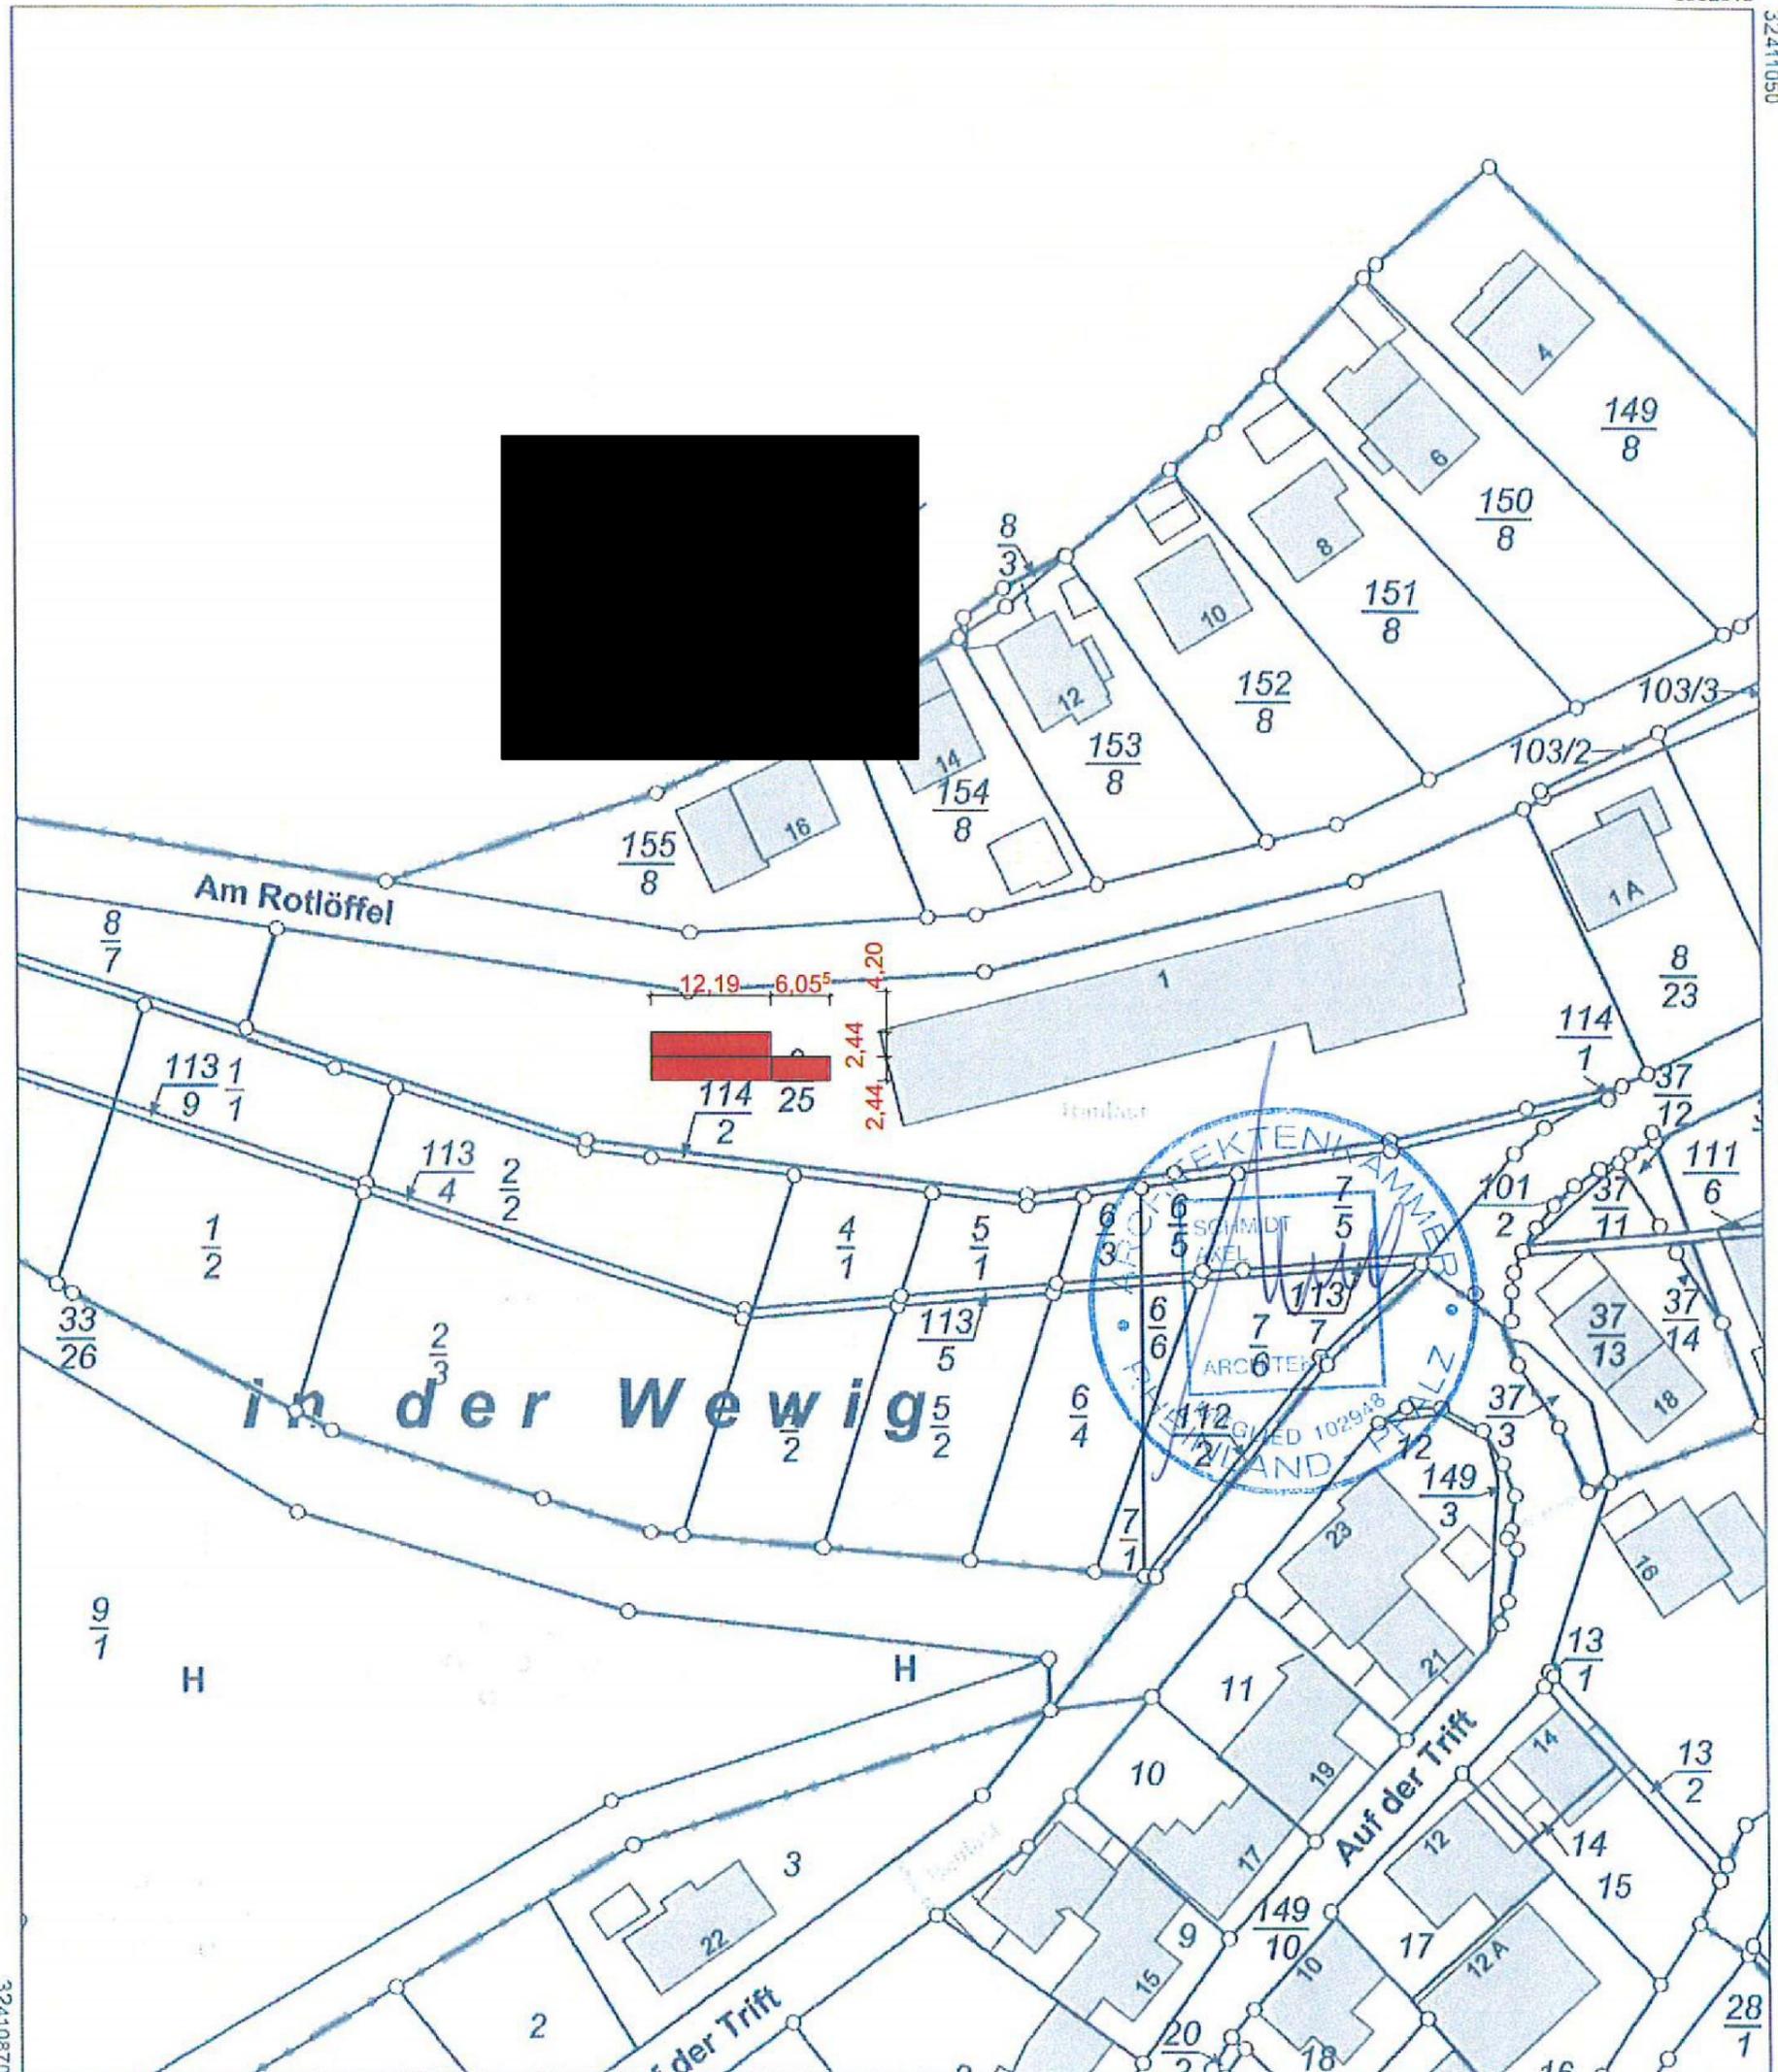

32410870

5581803

Maßstab 1 : 1 000 0 10 20 30 Meter

Vervielfältigungen für eigene Zwecke sind zugelassen. Eine unmittelbare oder mittelbare Vermarktung, Umwandlung oder Veröffentlichung der Geobasisinformationen bedarf der Zustimmung der zuständigen Vermessungs- und Katasterbehörde (§12 Landesgesetz über das amtliche Vermessungswesen).

Hergestellt durch Öffentlich best. Vermessungsingenieur Dipl.-Ing. Stefan Neuroth.

Befugnis eingeräumt am 18.10.2006 durch Landesamt für Vermessung und Geobasisinformation Rheinland-Pfalz.