



Bebauungsplan Änderung "An der Wipsch/Ost" in der Stadt Bad Ems

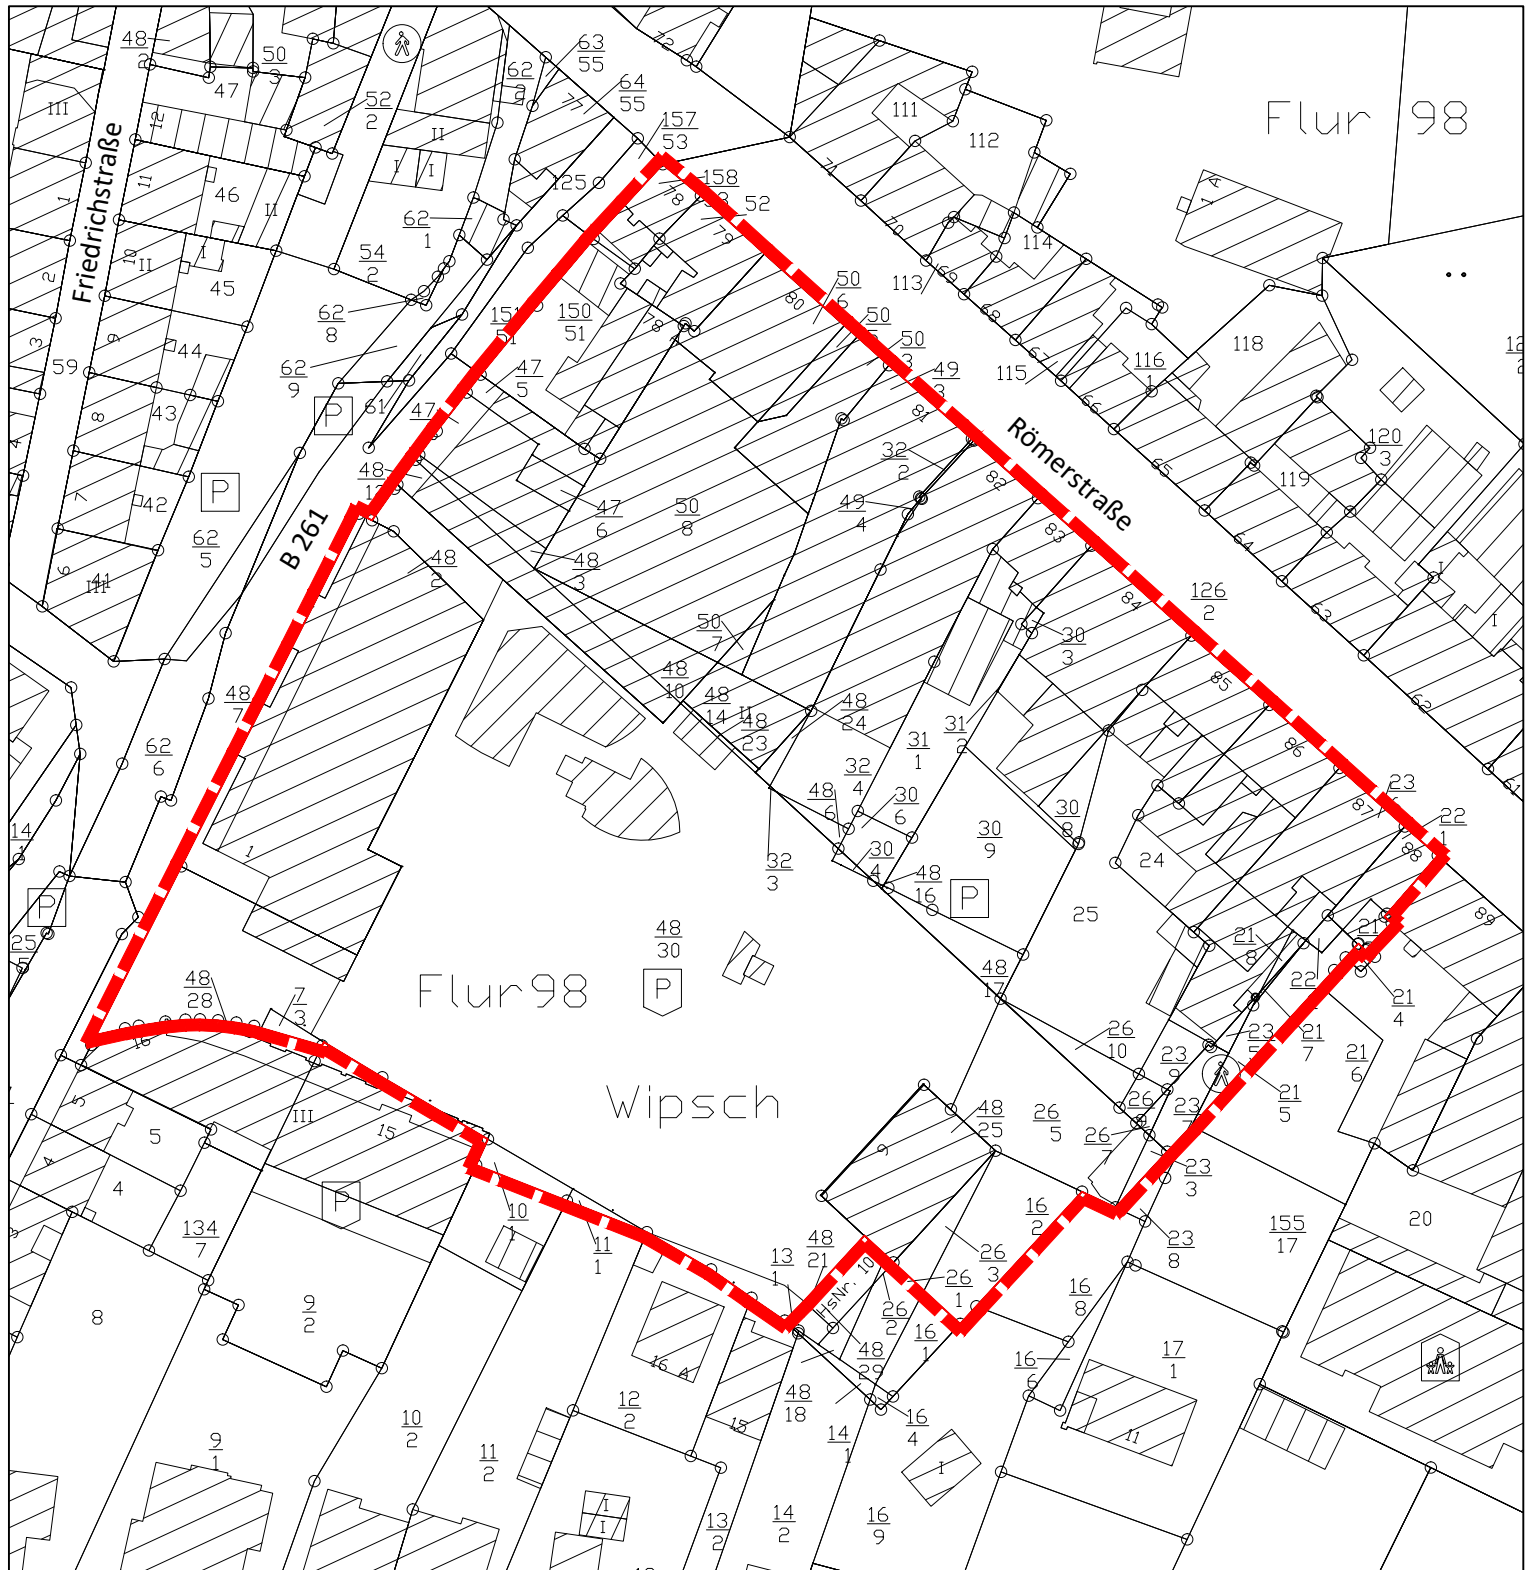

Stand: Mai 2024

Katasteramtlicher Lageplanausschnitt
Gemarkung: Bad Ems
Flur: 98
Maßstab: 1 : 1.000
Katasteramt Westerwald Taunus

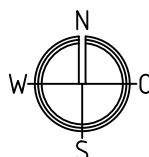

Abgrenzung Geltungsbereich ---