




Ansicht Nord-Ost

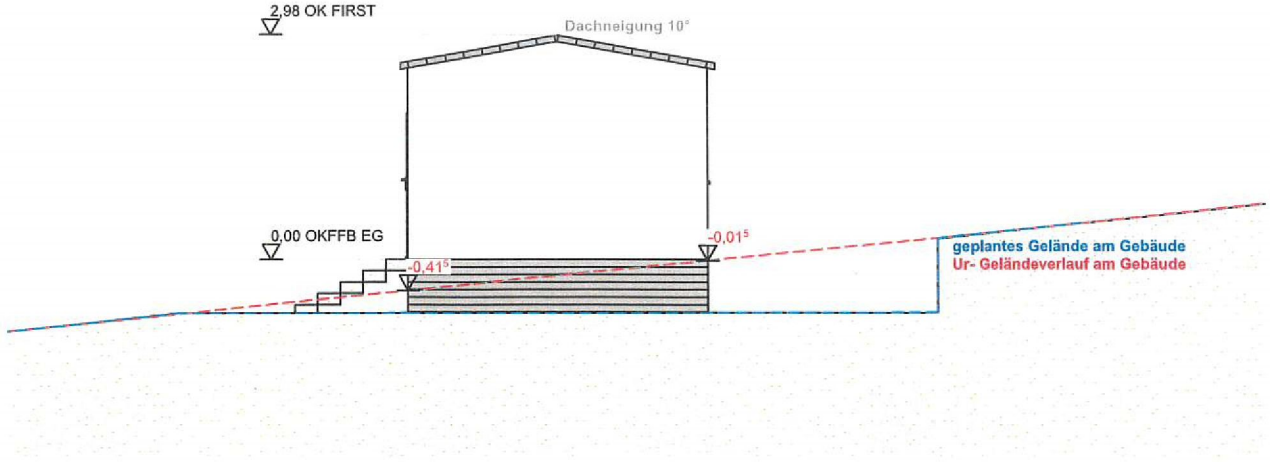


Ansicht Süd-West

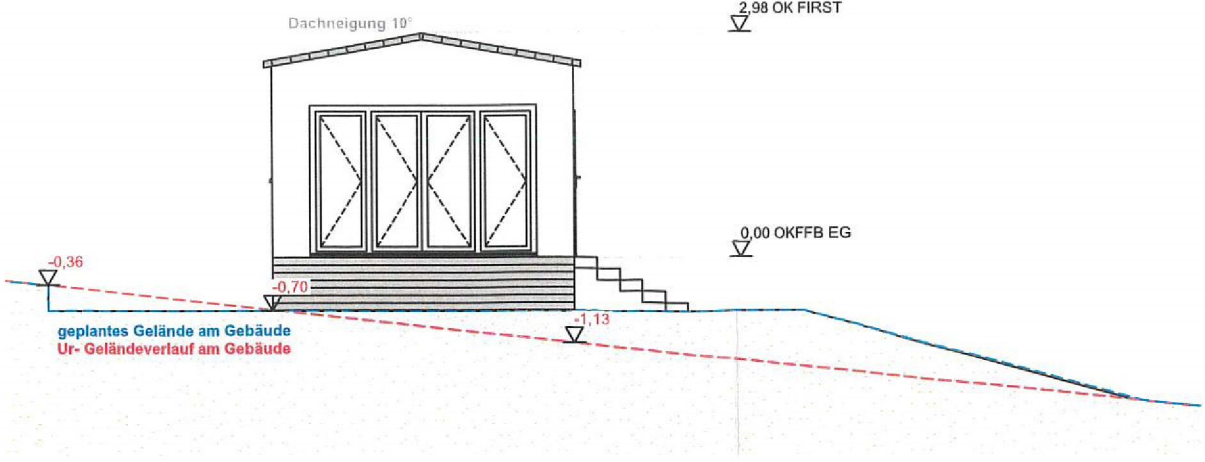

Ansicht Nord-West

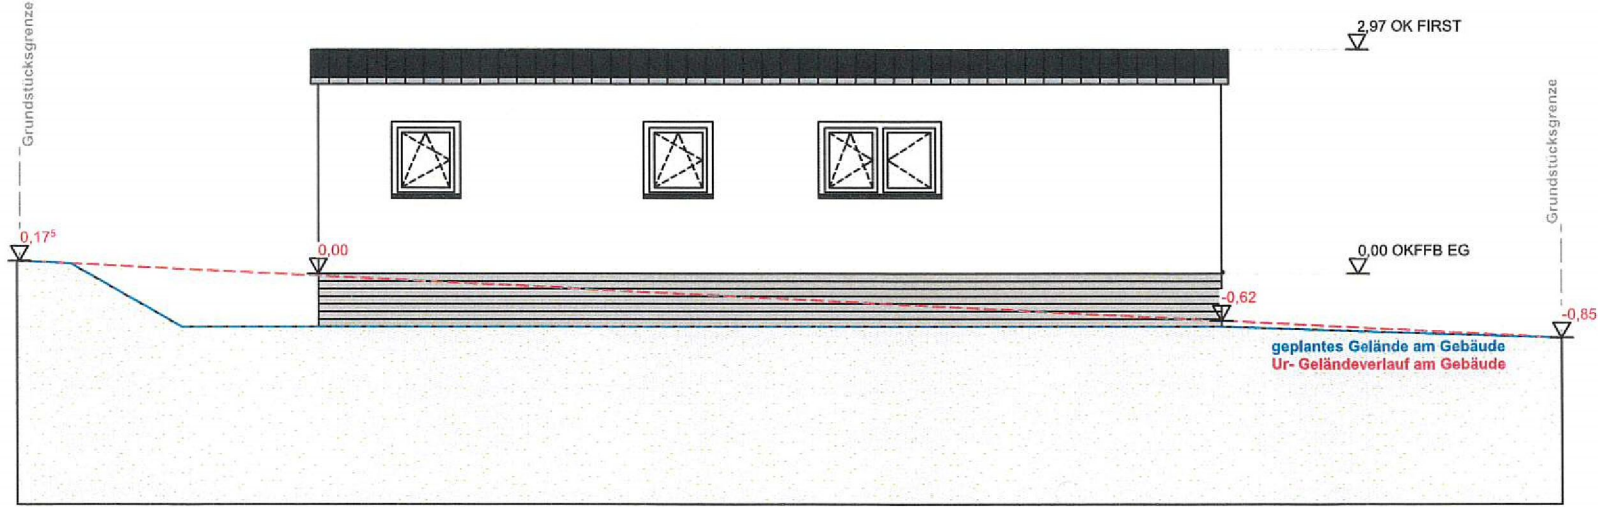

Ansicht Süd-Ost

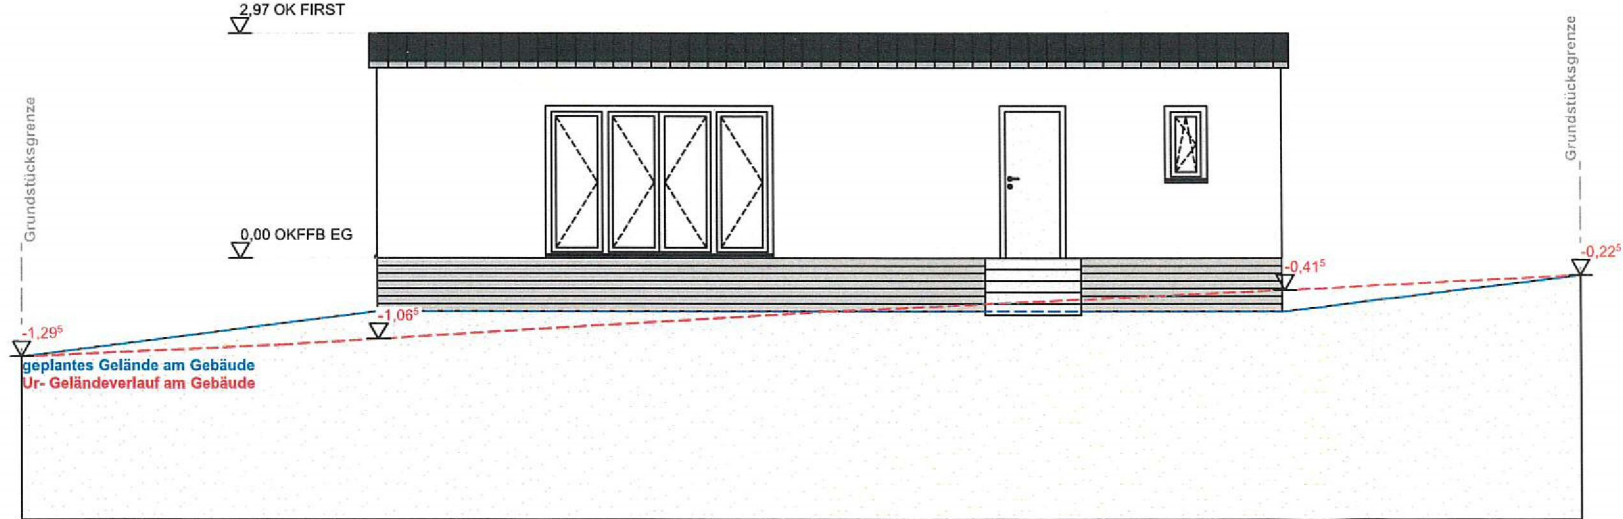

Konstantin Stremel • Im Mühlenstück 8 • 56479 Irmtraut
Tel.: 0173 - 6851714 • Mail: k.stremel@ks-gebaeudeplanung.de

BAUANTRAGSPLANUNG

AUFSTELLEN EINES MOBILHEIMES & ERRICHTUNG
VON STELLPLÄTZEN
GRABENSTRASSE 97
56130 BAD EMS



ANSICHTEN

DATUM : 17.05.2024
SACHBEARBEITER: K. STREMEL
ZEICHNER : K. STREMEL
MAßSTAB: 1:100
PLAN NR.:

BAUHERR: [Redacted] PLANER: [Signature]