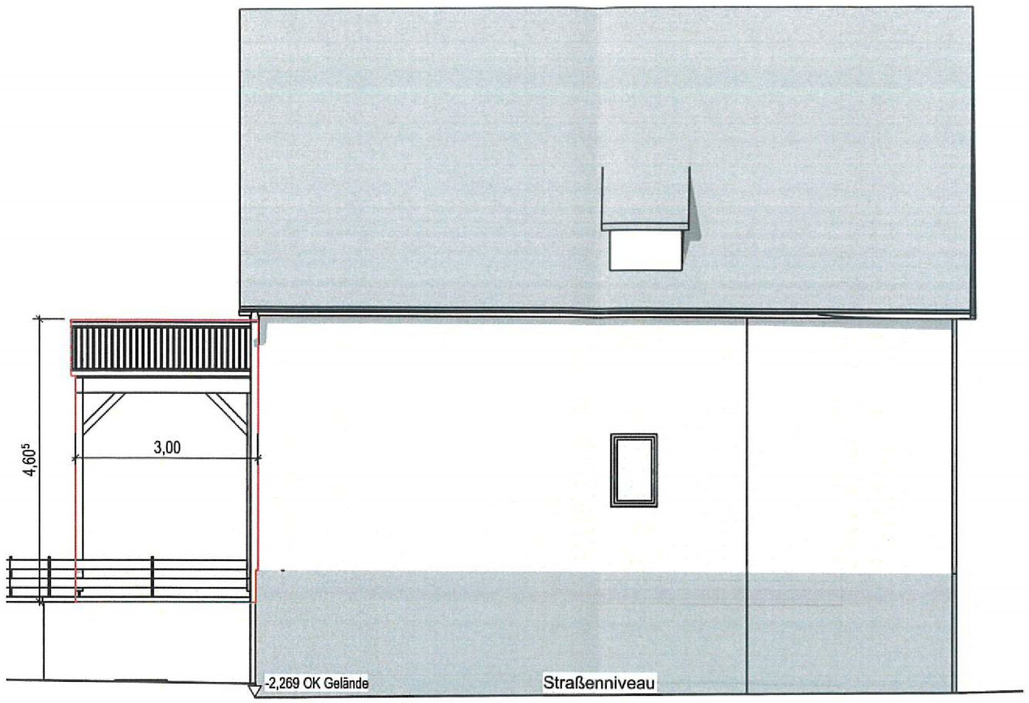


# Ansicht Nord

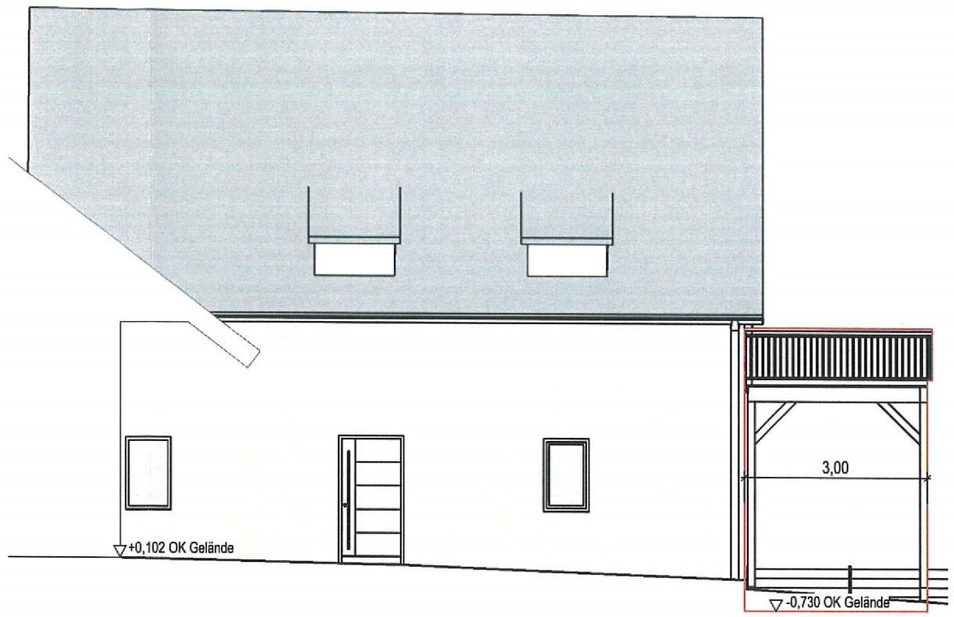


# Ansicht Süd

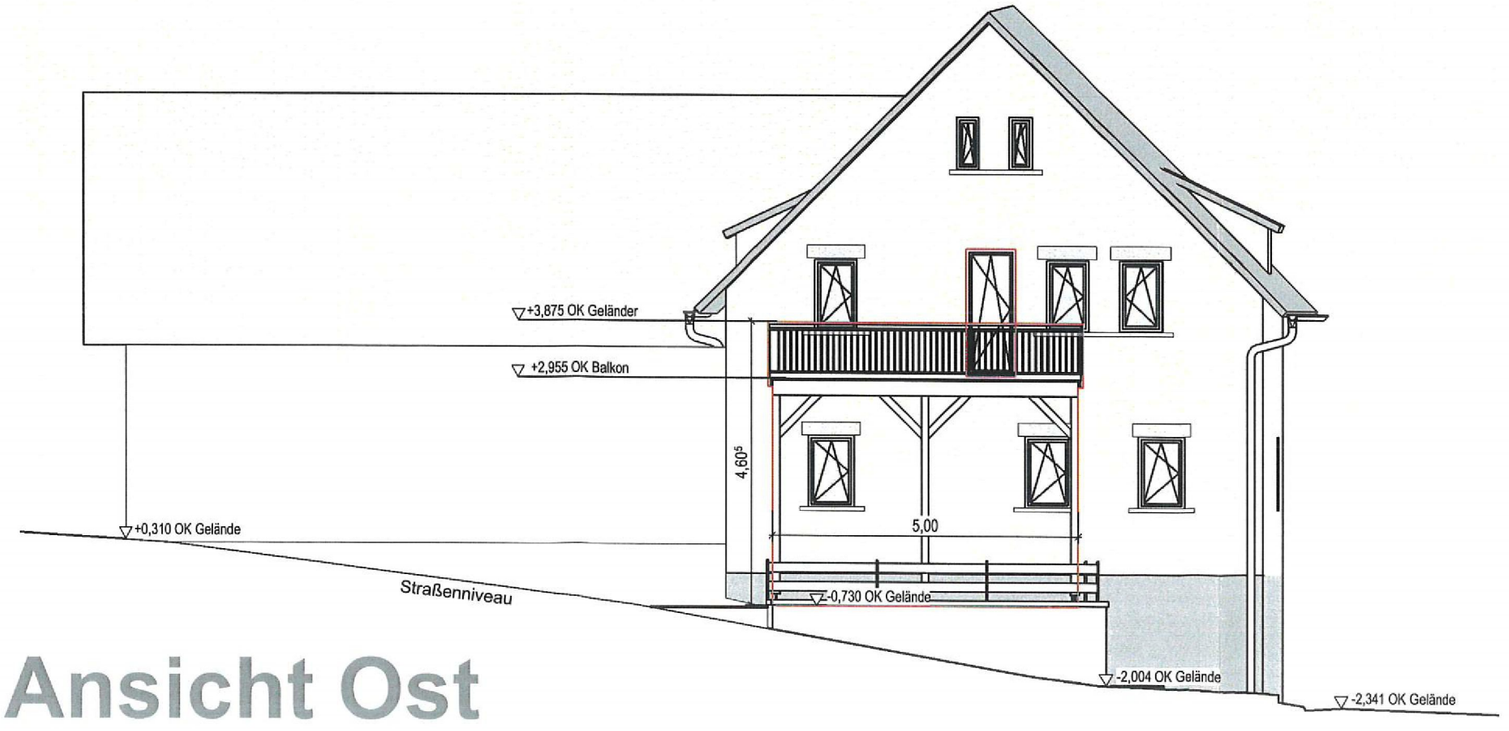


# Ansicht Ost

Neubau
Bestand
Abbruch

**01_GENEHMIGUNGSPLANUNG**

**PROJEKT:**
**Neubau eines Balkons**
Bergstraße 2
56379 Hömberg

**Flurstück:** 226/1

**BAUHERR:**
[redacted]

**PROJ-NR:** 24832

**PLAN-NR:** GP-04

**PLANINHALT:** Ansichten Nord, Ost, Süd

**MASSSTAB:** [redacted]

**GEZEICHNET:** ms

**DATUM:** 29.05.2024

**PLANVERFASSER**

HOLZBAU KAPPLER
Holzbau Kappler GmbH & Co. KG
Gelbachstraße 3 · 56412 Gackenbach-Dies
Tel 0 64 39 / 90 296 - 0 Fax 0 64 39 / 90 296 -20
Mail info@holzbau-kappler.de
KAPPLER ARCHITEKT MITGLIED 6113 ARCHITEKTENKAMMER RHEINLAND-PFALZ

DER AUSFÜHRENDE IST VERPFLICHTET, ALLE BESTANDSM ASSE UND PLANKOTEN VOR ARBEITSBEGINN ZU ÜBERPRÜF EN. DIESE ZEICHNUNG IST UNSER GEISTIGES EIGENTUM UND UNTERLIEGT DEM URHEBERRECHT. EINE VERVIELFÄLT IGUNG, AUSHÄNDIGUNG AN DRITTE PERSONEN ODER ÜBER LASSUNG AN KONKURRENZFIRMEN IST UNTERSAGT.

420 x 297 mm = 0,125 m²