



1/52

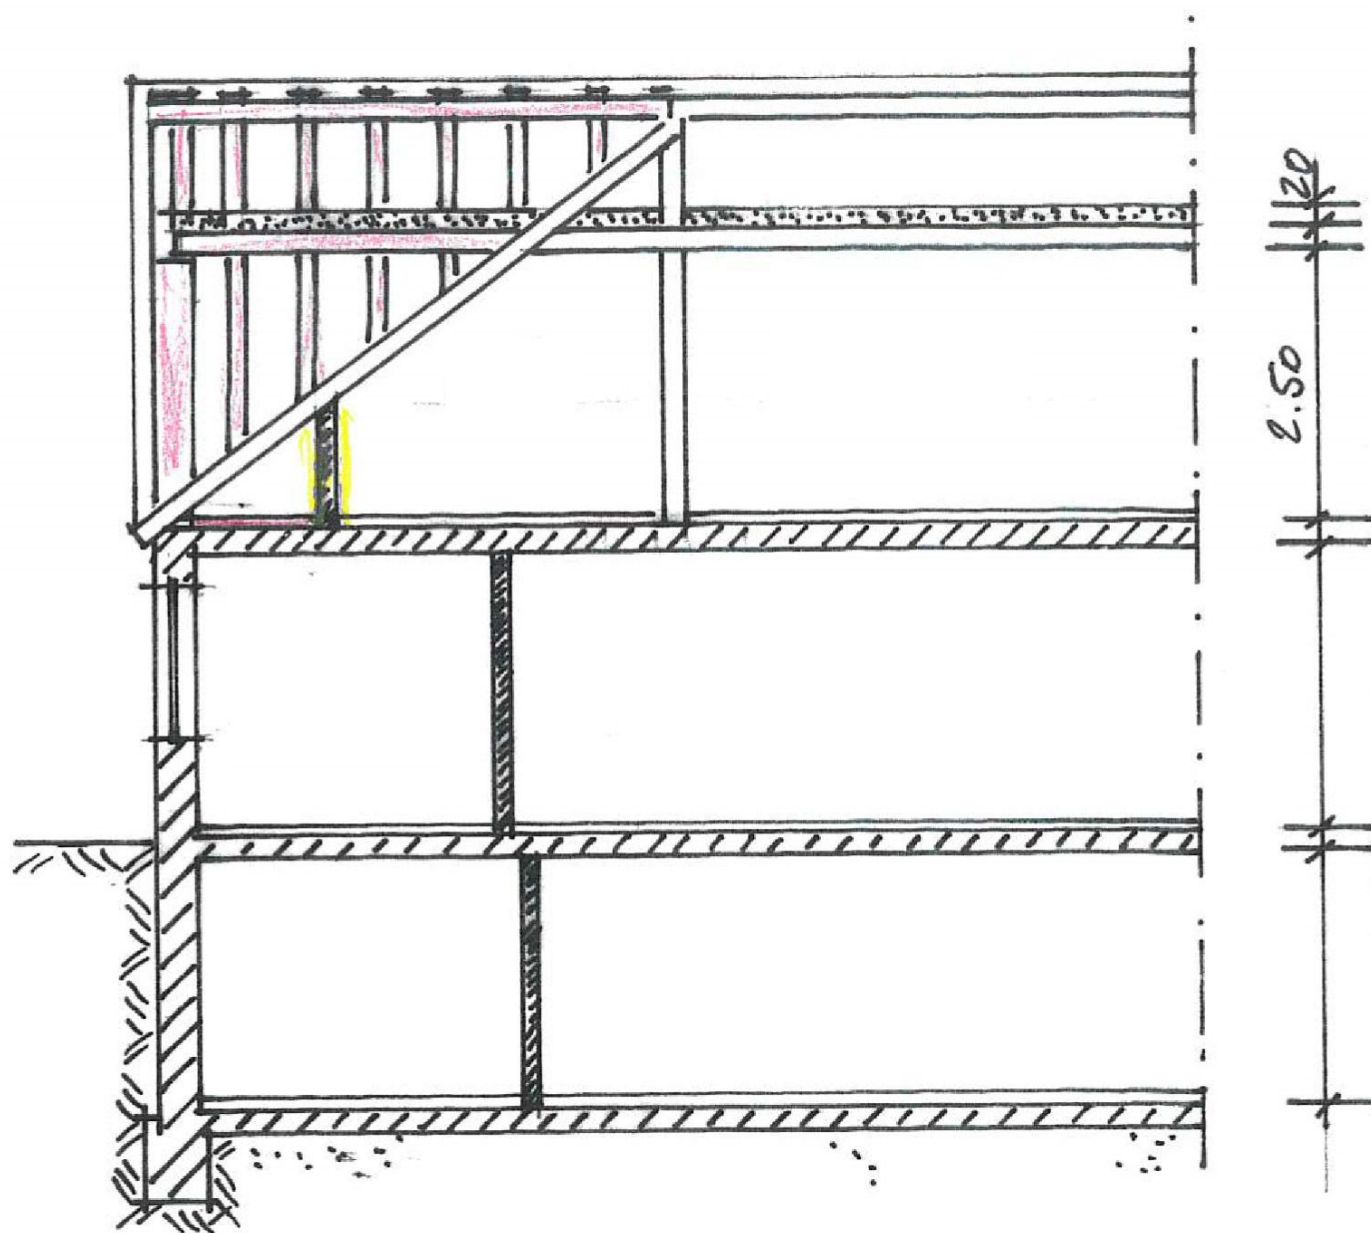

Schnitt M 1:100

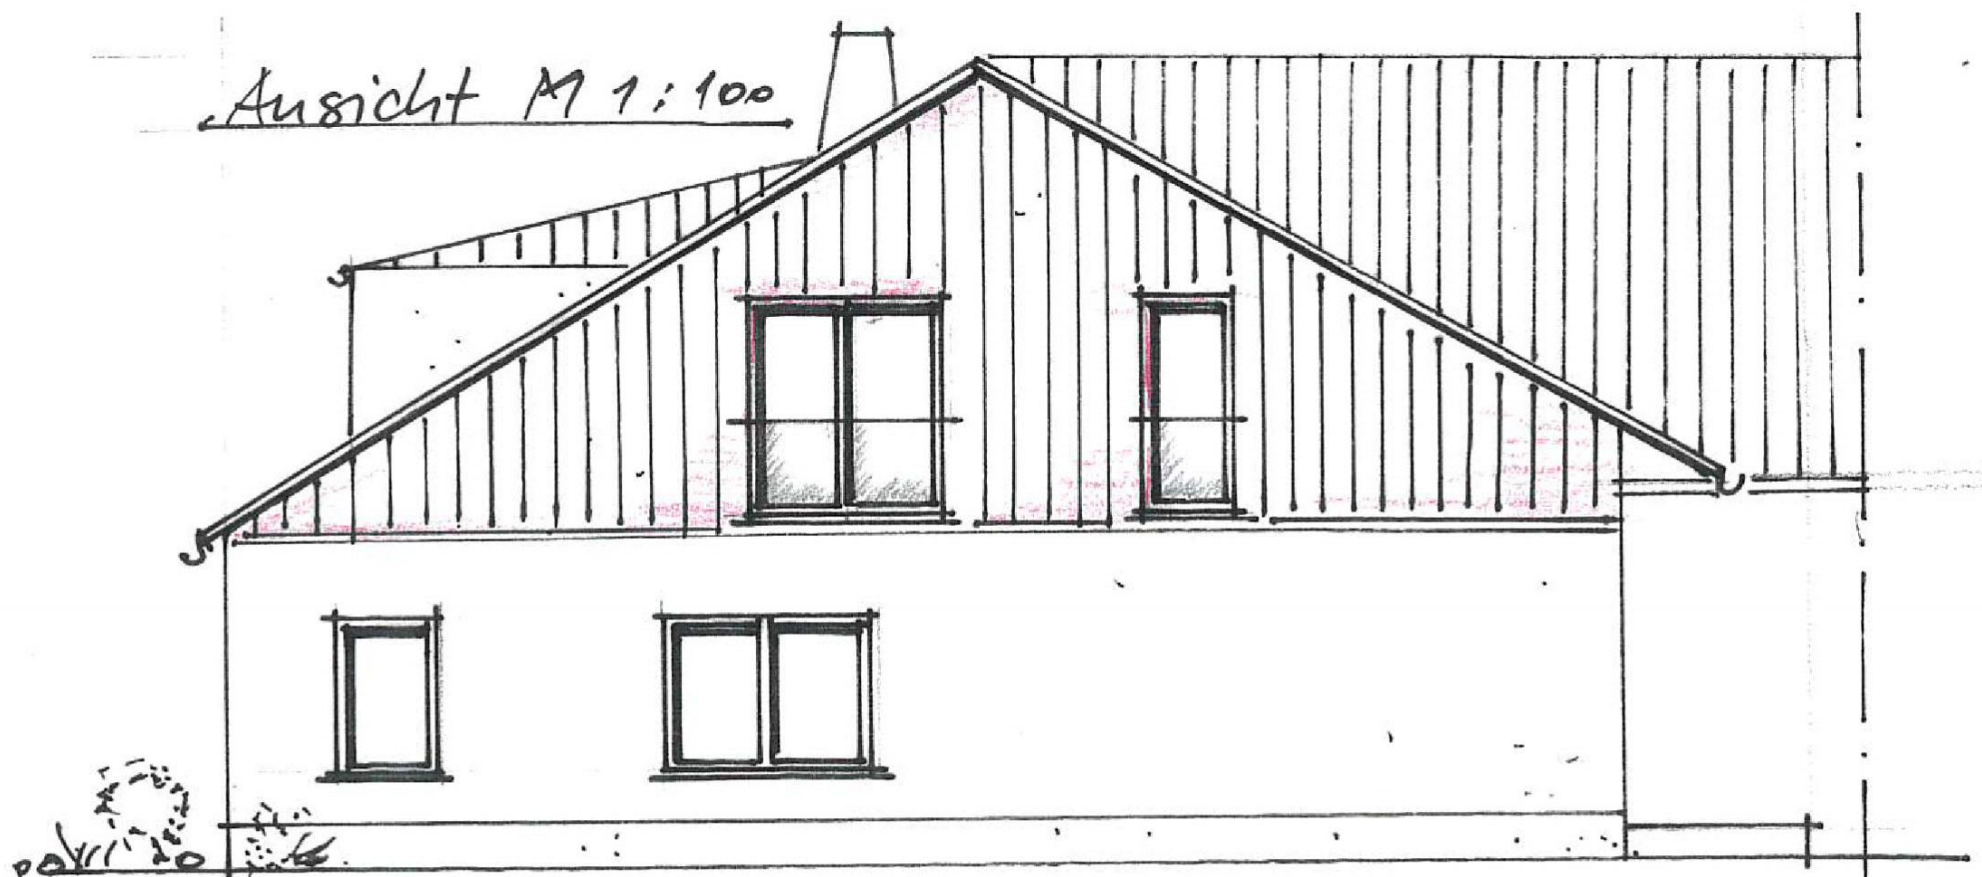

Ansicht M 1:100

Umbau Walen zu Giebel
gez.: M. Satony-Koch



Bestandsgebäude 1:100
hier: Walmdach

