


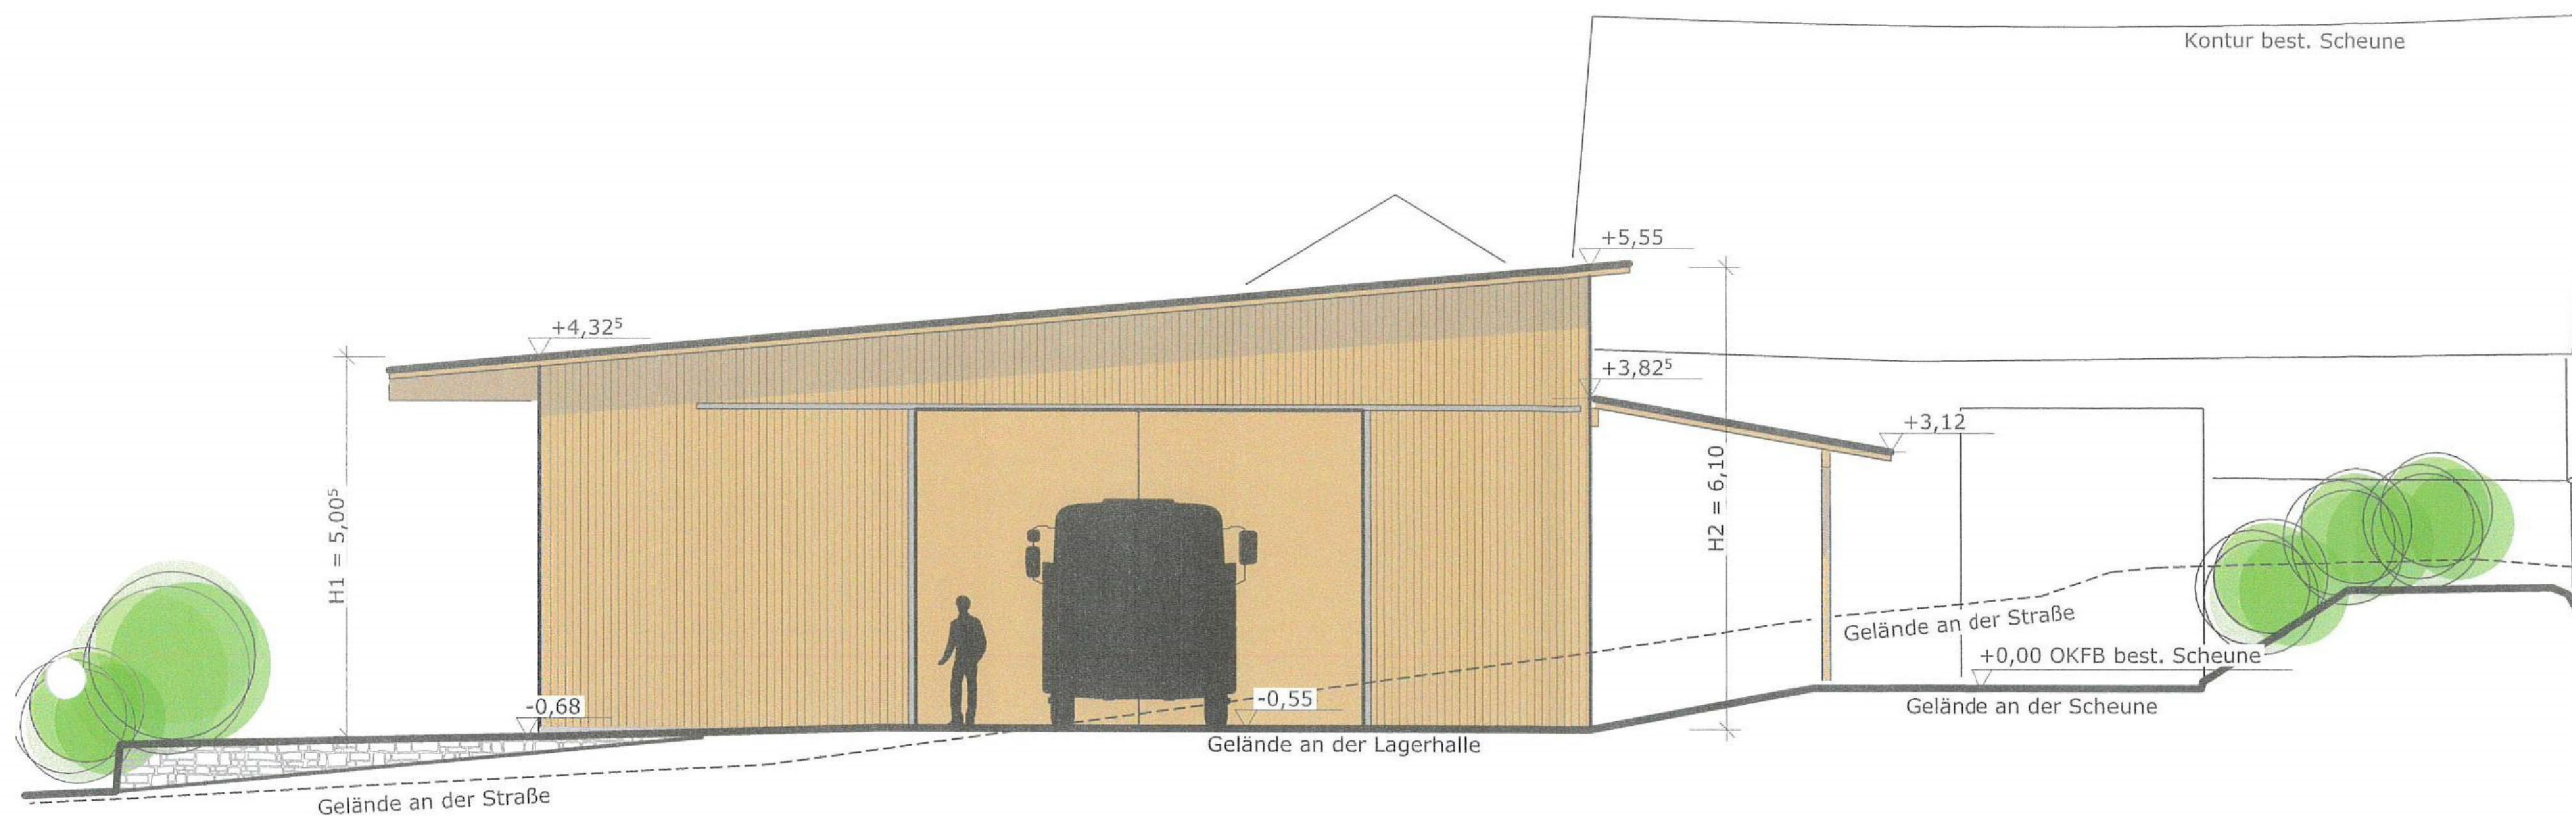

Osten


BAUANTRAG

- Bestand
- Neubau
- Abbruch

BAUVORHABEN

Neubau einer Lagerhalle
Brunnenstrasse 4
56357 Geisig

BAUHERR

 

PLANVERFASSER

HOLZblut
architektur.holzbau
Sebastian Martin
Eisensteinfeld 47
56368 Katzenelnbogen

ZEICHNUNG


4.4 Ansichten Osten & Norden

MASSSTAB

1:100

DATUM


06.06.2024

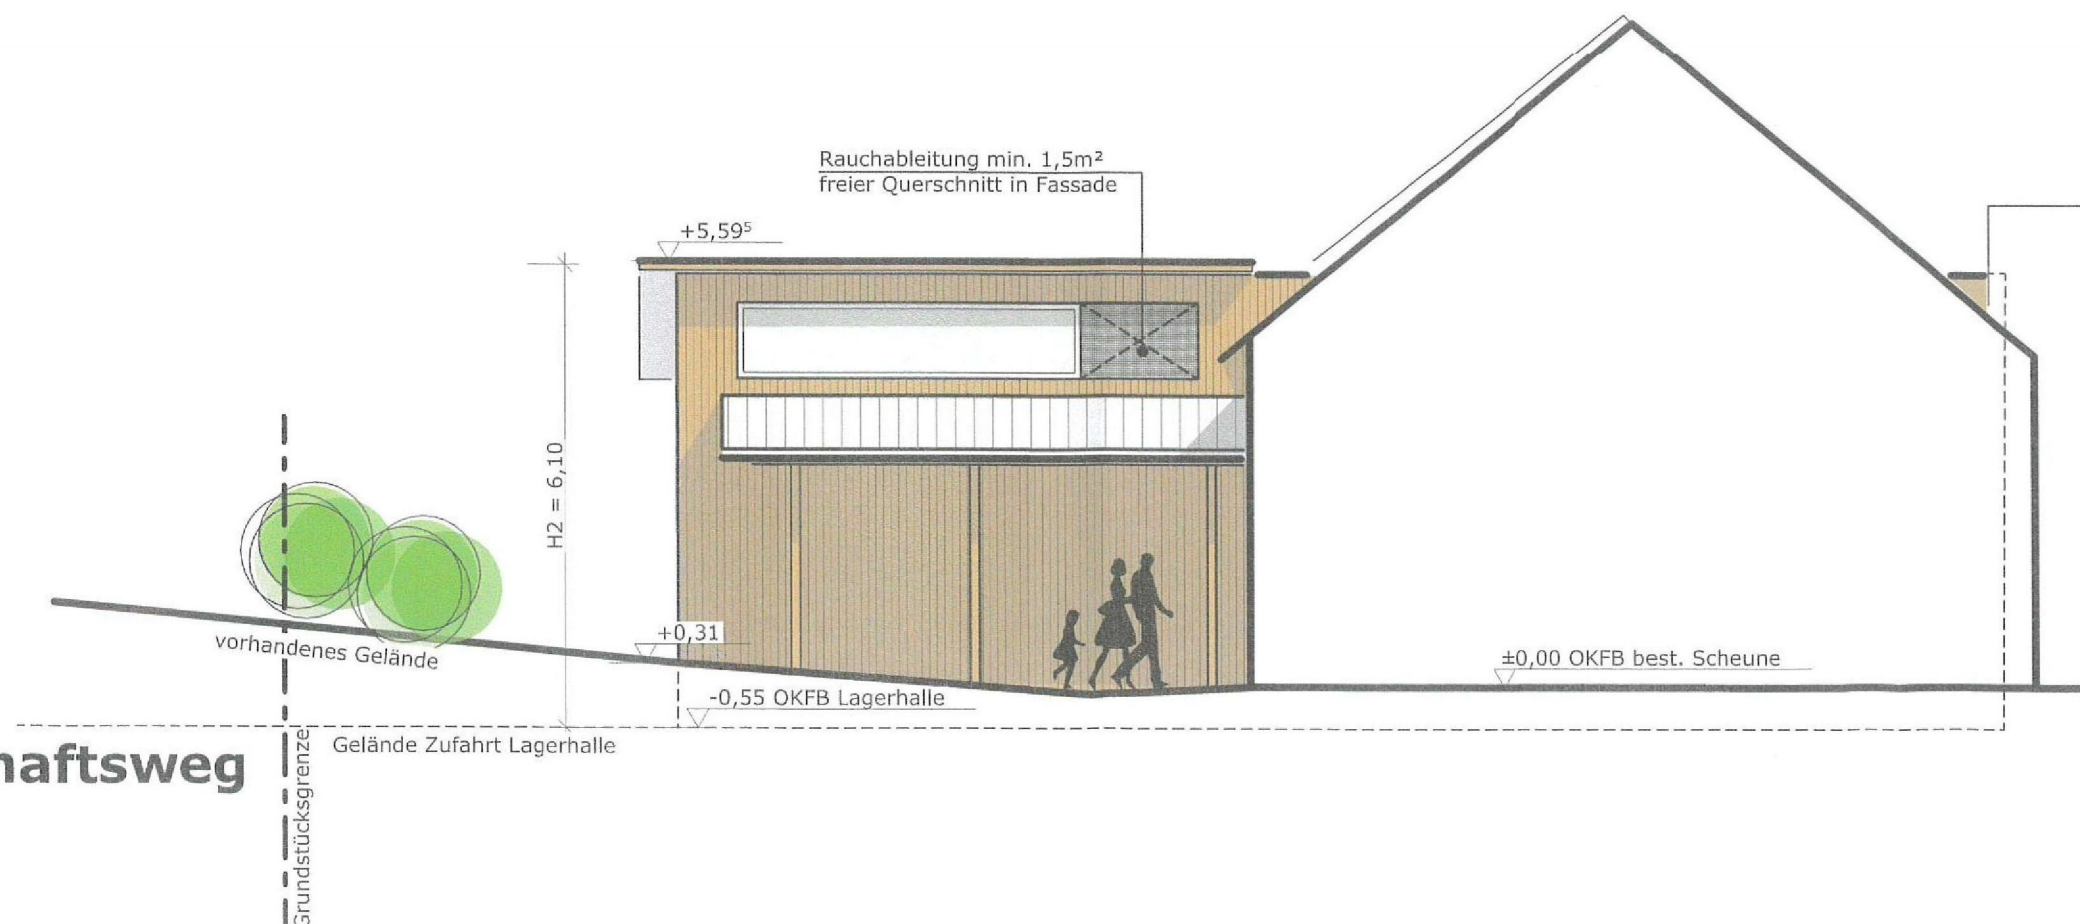


Norden

Wirtschaftsweg

Grundstücksgrenze

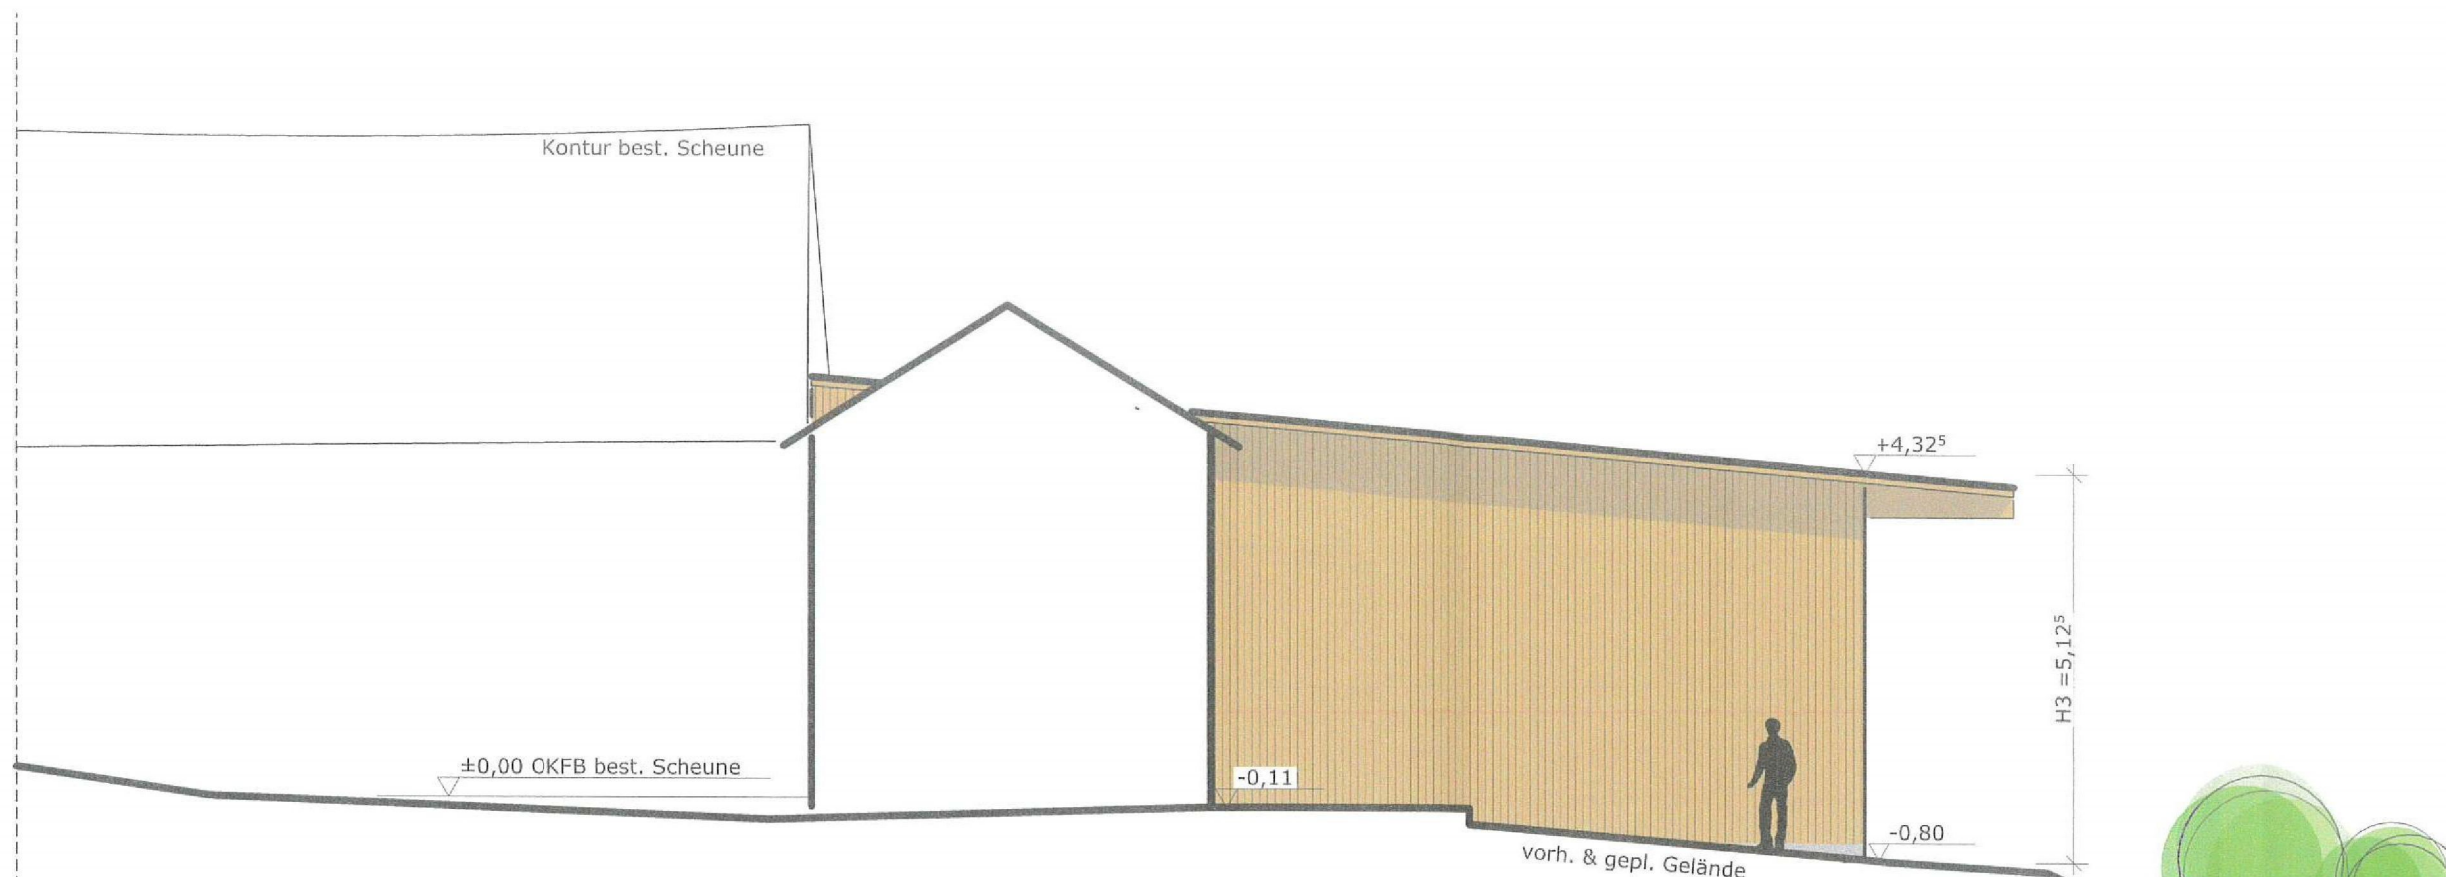

Westen

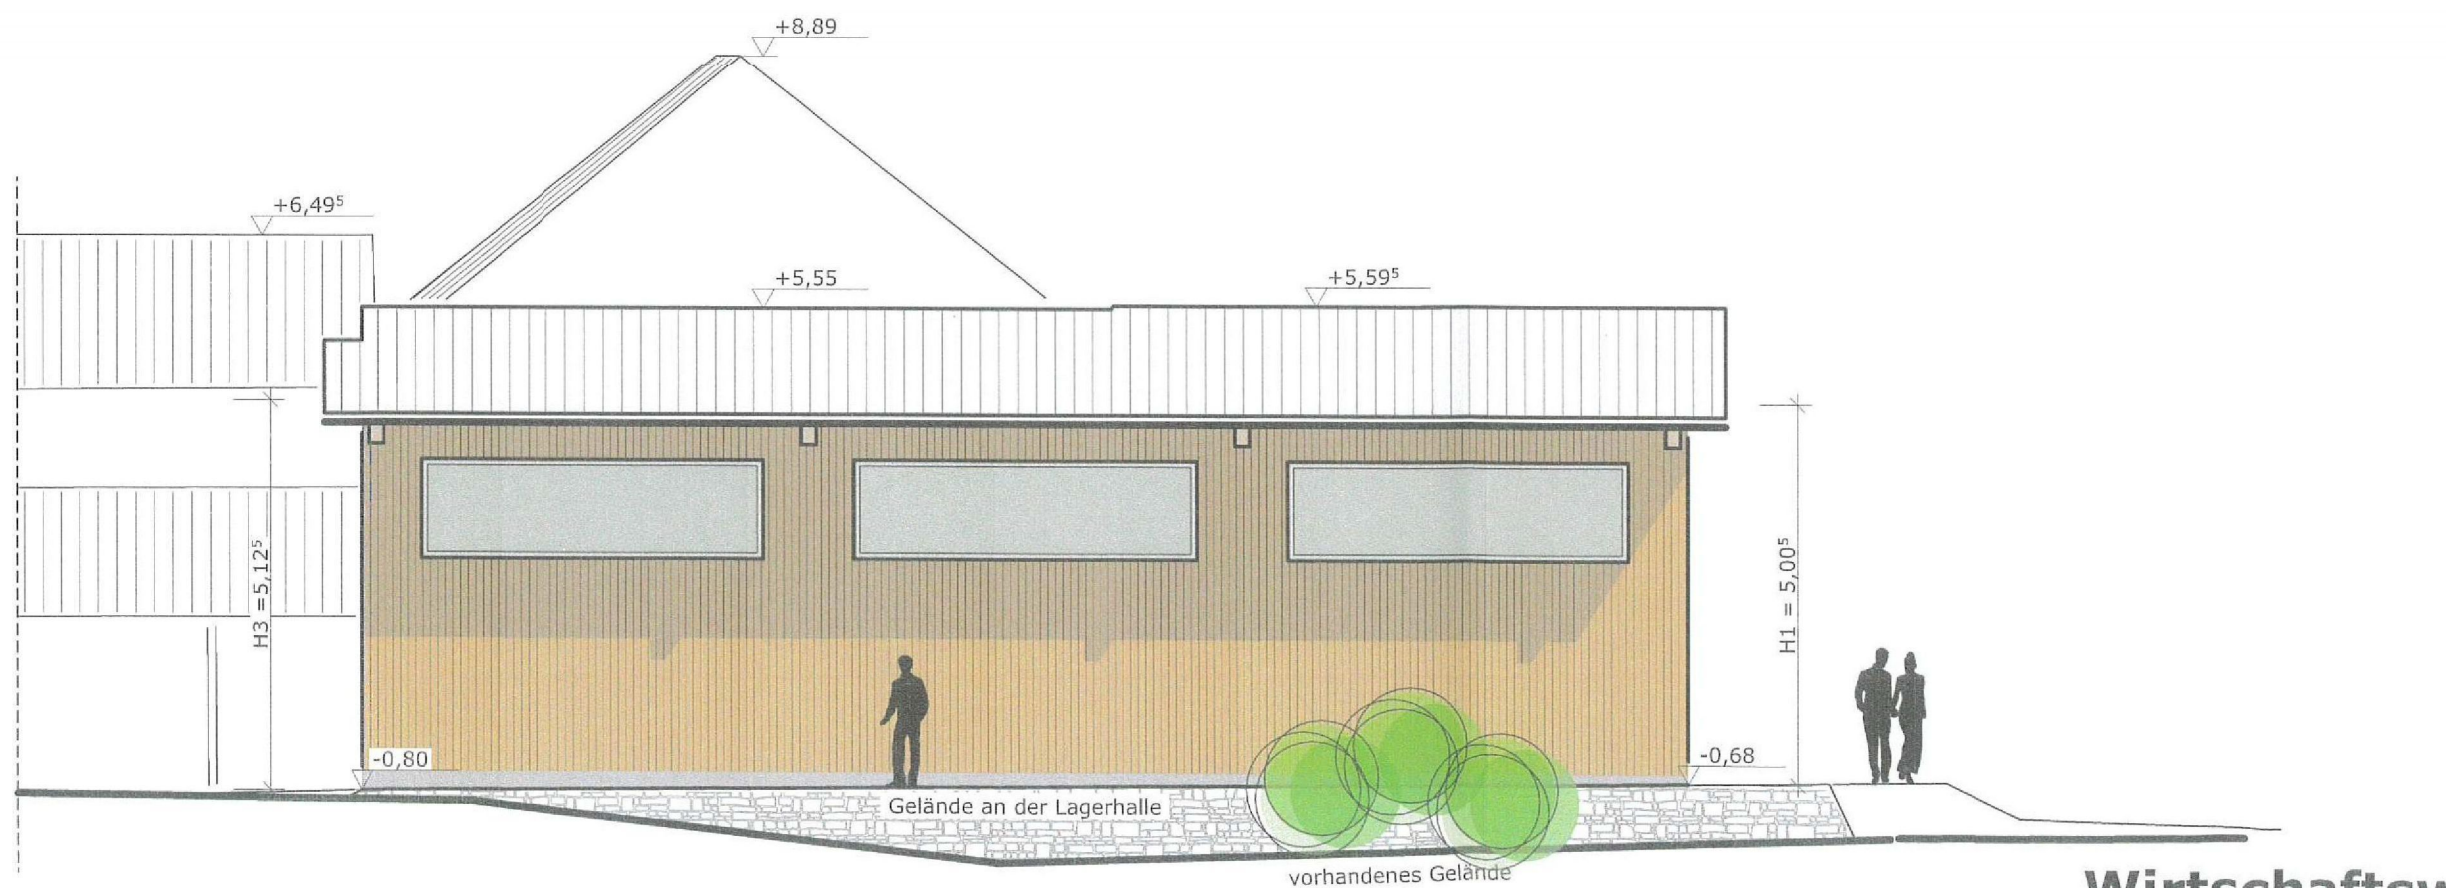

Süden


BAUANTRAG

- Bestand
- Neubau
- Abbruch

BAUVORHABEN

Neubau einer Lagerhalle
Brunnenstrasse 4
56357 Geisig

BAUHERR

 

PLANVERFASSER

HOLZblut
architektur.holzbau
Sebastian Martin
Eisensteinfeld 47
56368 Katzenellenbogen



ZEICHNUNG

4.5 Ansichten Westen & Süden

Wirtschaftsweg

MASSSTAB

1:100

DATUM

06.06.2024