

BAUANTRAG

- Bestand
- Neubau
- Abbruch

BAUVORHABEN

Neubau einer Lagerhalle
Brunnenstrasse 4
56357 Geisig

BAUHERR

PLANVERFASSER

HOLZblut
architektur.holzbau
Sebastian Martin
Eisensteinfeld 47
56368 Katzenelnbogen

ZEICHNUNG


4.3 Schnitt A-A

MASSSTAB

1:100

DATUM

06.06.2024

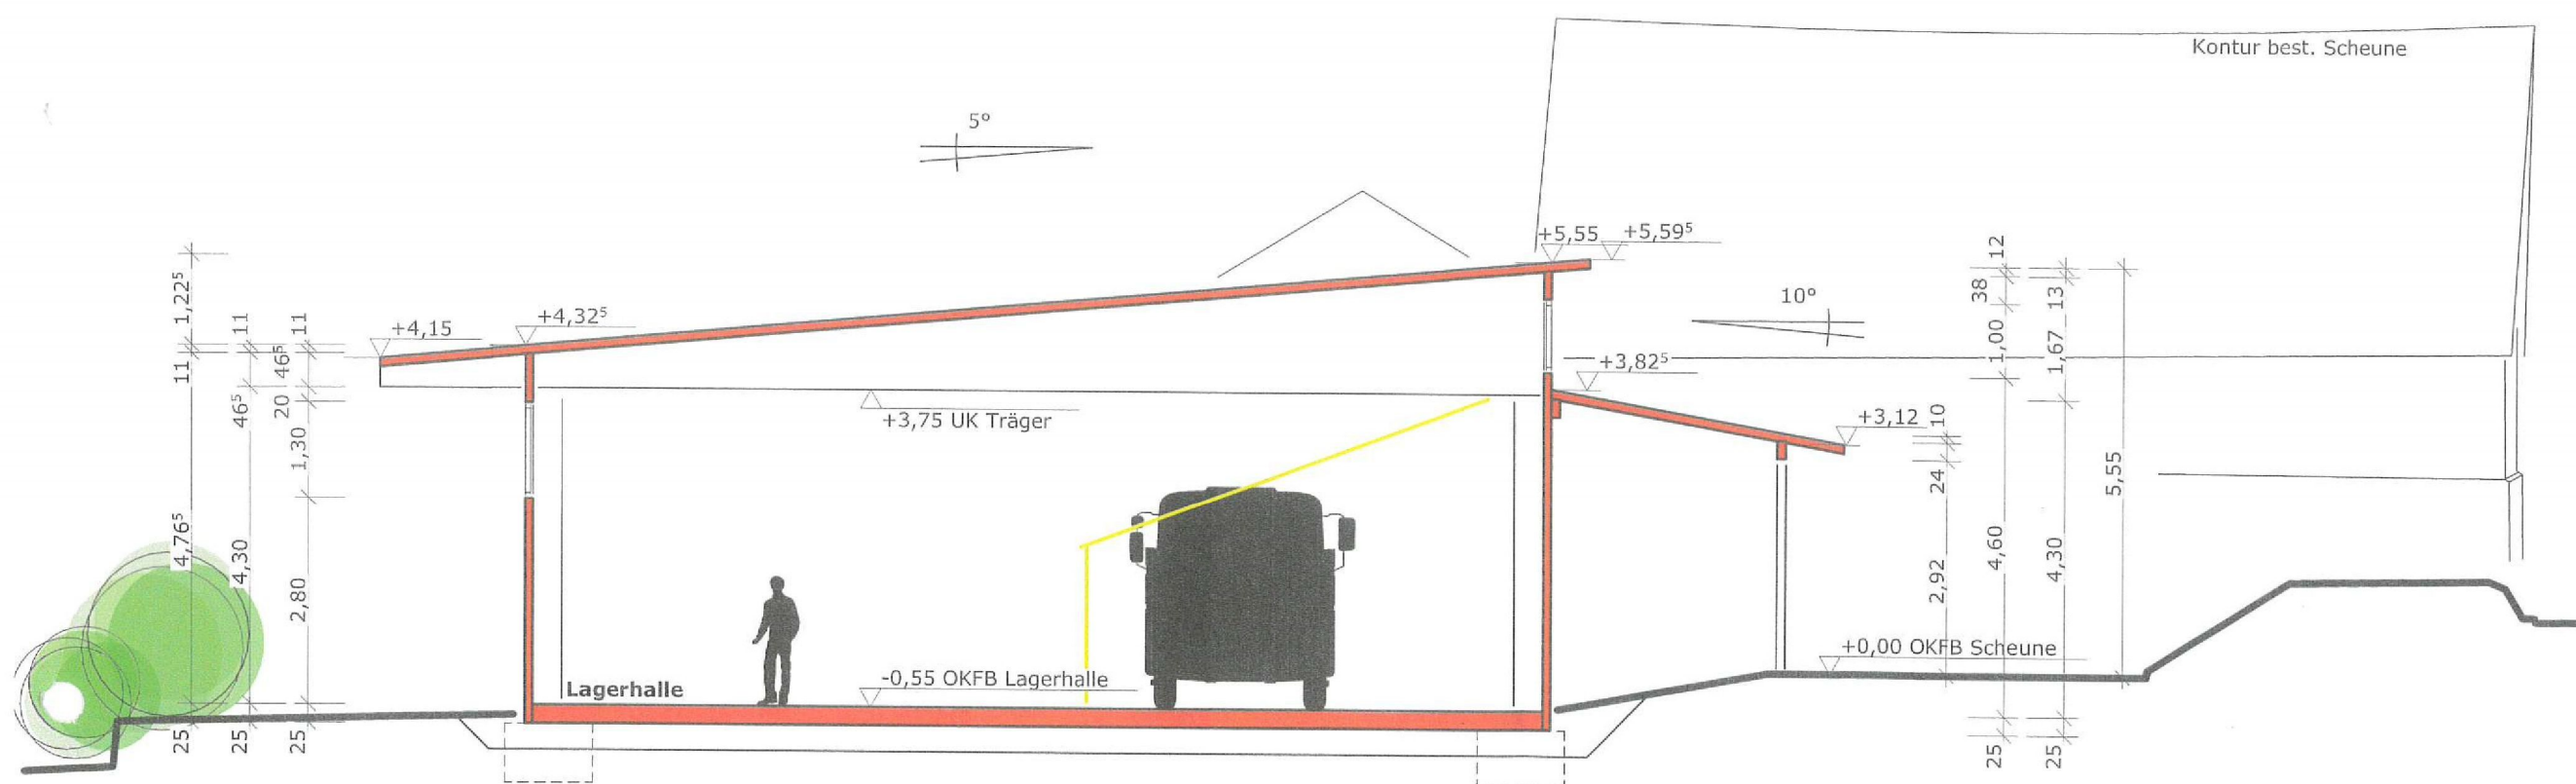

Schnitt A-A