




SCHNITT

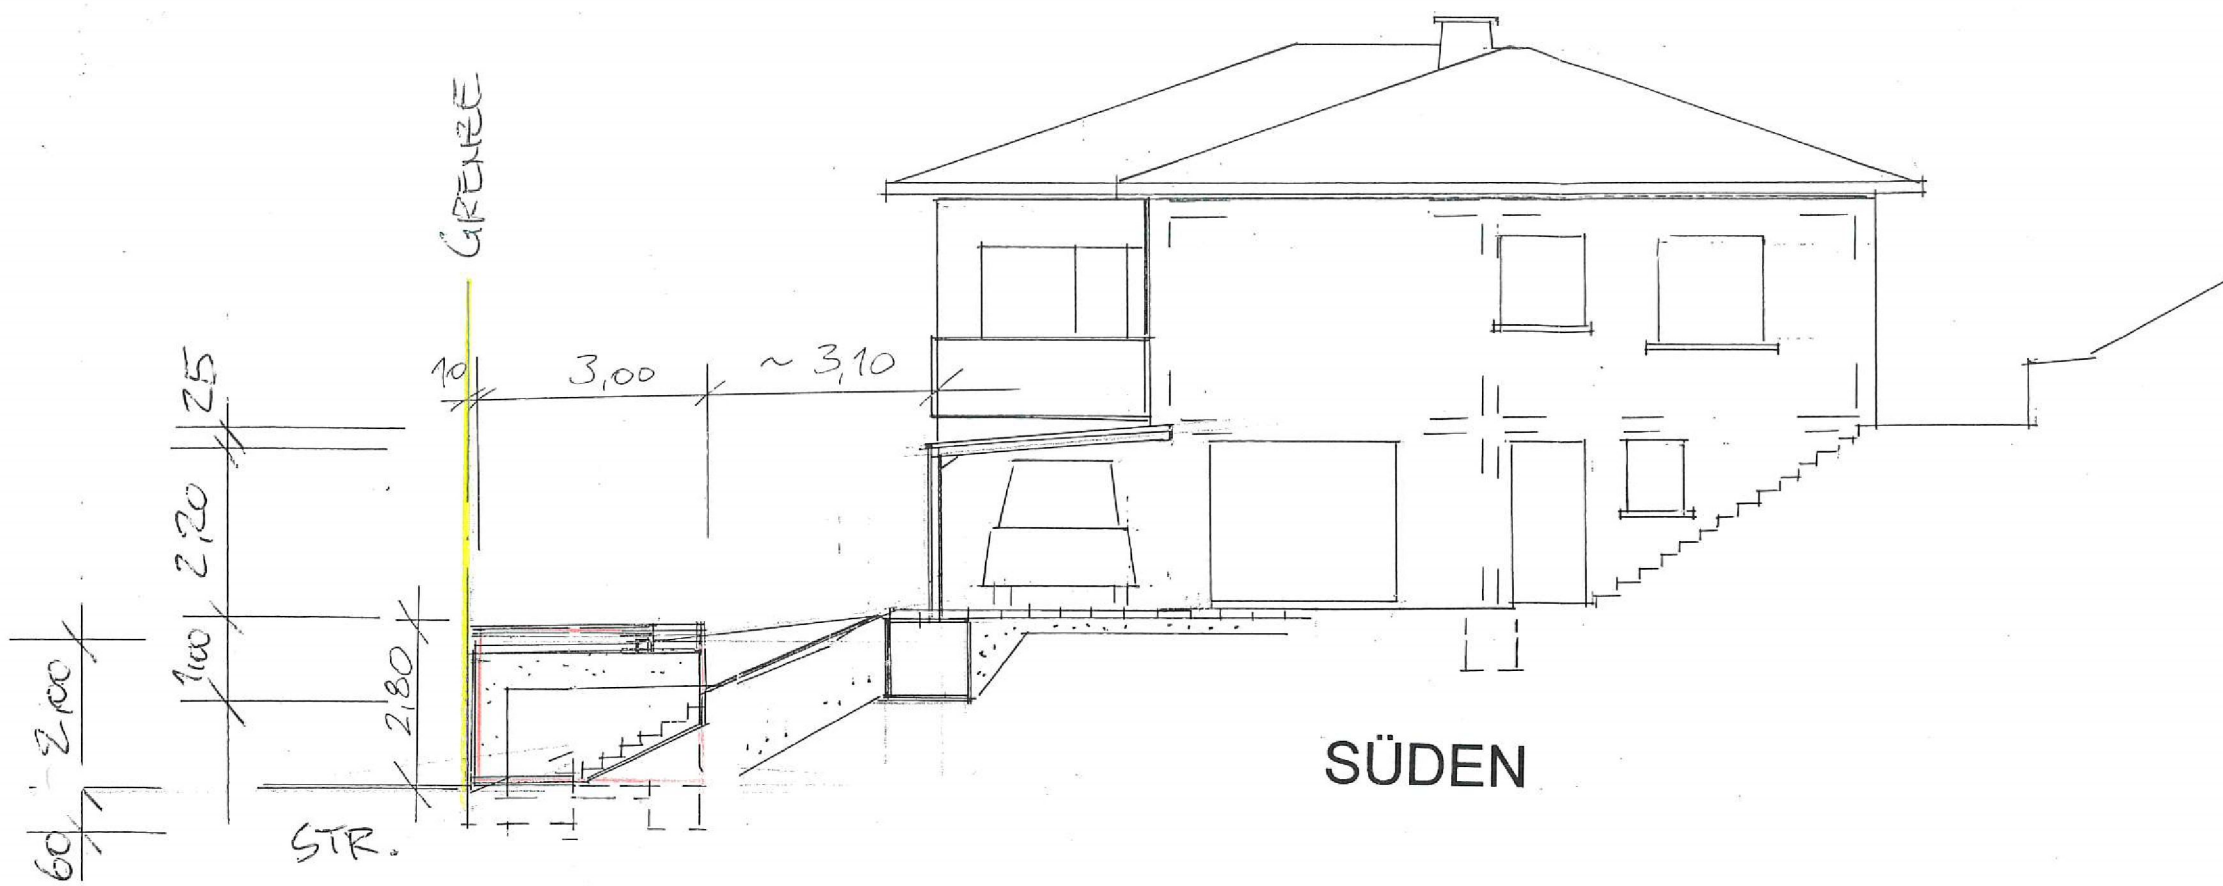


WESTEN

BAUVORANFRAGE

BAUVORHABEN :

Errichtung einer Garage
in Winden, Hauptstr. 41

BAUHERRSCHAFT :

 

PLAN :

ANSICHTEN

M 1:100

BAUHERRSCHAFT :

GENEHMIGUNGSPLANUNG/ENTWURF

BBB

Dipl.-Ing. (FH) Günter Thran
Lahnstr. 85
56132 Dausenau

Tel.: 01792398729
email: bbb.ingenieurbuero@gmx.de

BLATT

PLANUNGSBÜRO OTT
Lahnstr. 85 02603/9366866
56132 Dausenau

2

27. JUNI 2024