


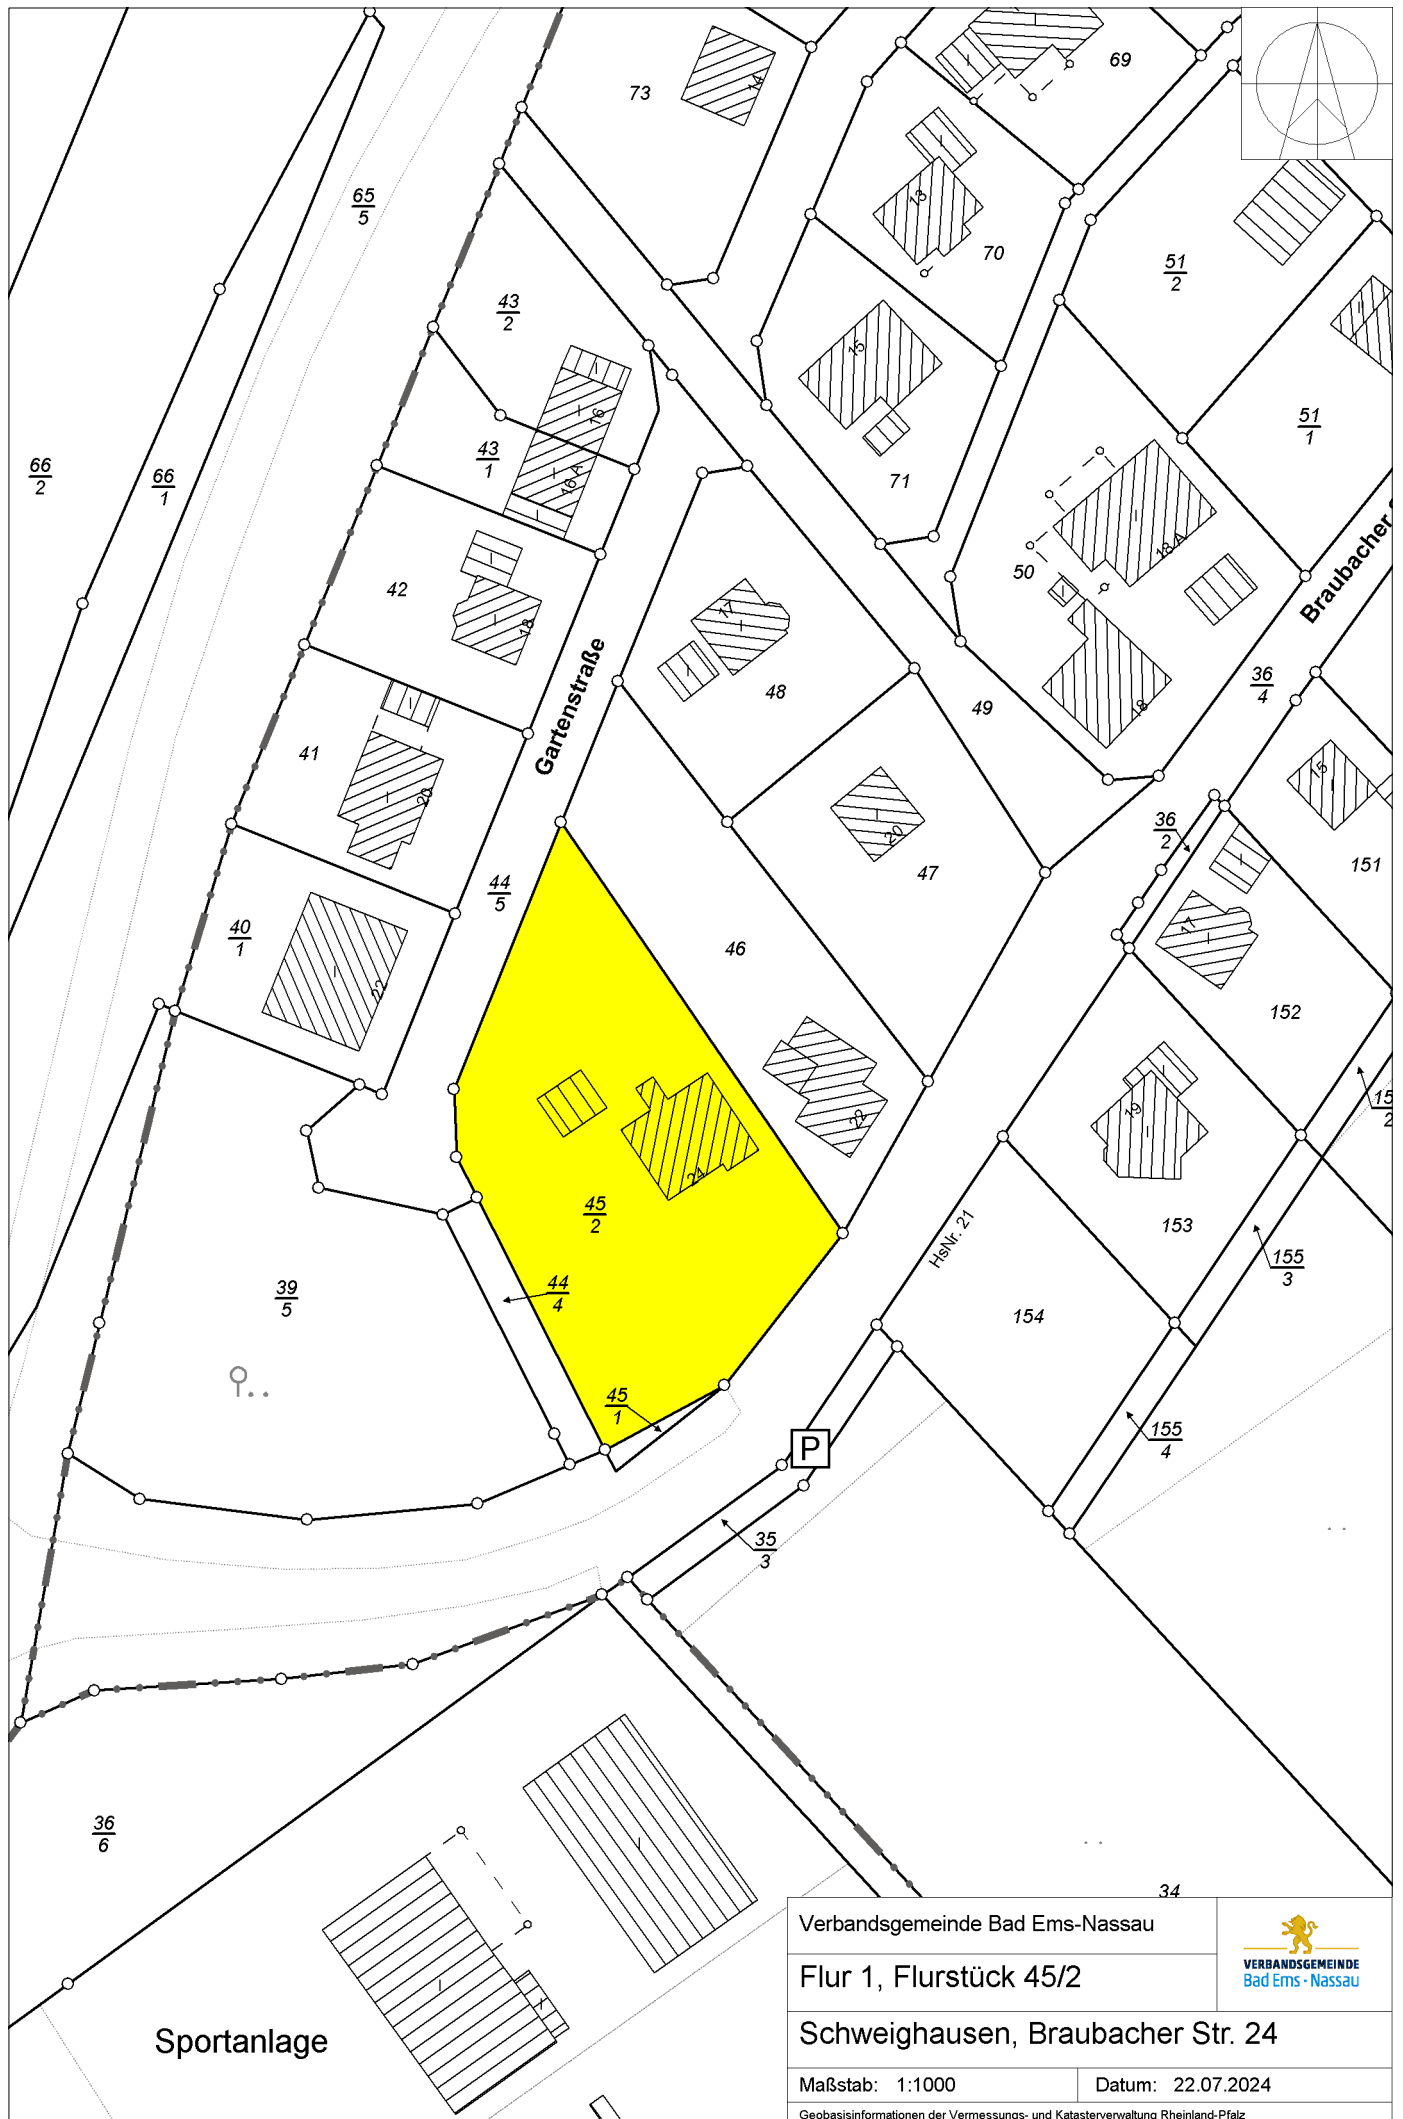

Verbandsgemeinde Bad Ems-Nassau

Flur 1, Flurstück 45/2

Schweighausen, Braubacher Str. 24

Maßstab: 1:1000

Datum: 22.07.2024

Geobasisinformationen der Vermessungs- und Katasterverwaltung Rheinland-Pfalz

