

Auszug aus den Geobasisinformationen

Liegenschaftskarte



Rheinland-Pfalz


VERMESSUNGS- UND
KATASTERAMT
WESTERWALD-TAUNUS

Hergestellt am 04.04.2024


Flurstück: 62/2
Flur: 10
Gemarkung: Kemmenau

Gemeinde: Kemmenau
Landkreis: Rhein-Lahn-Kreis

Jahnstraße 5
56457 Westerburg

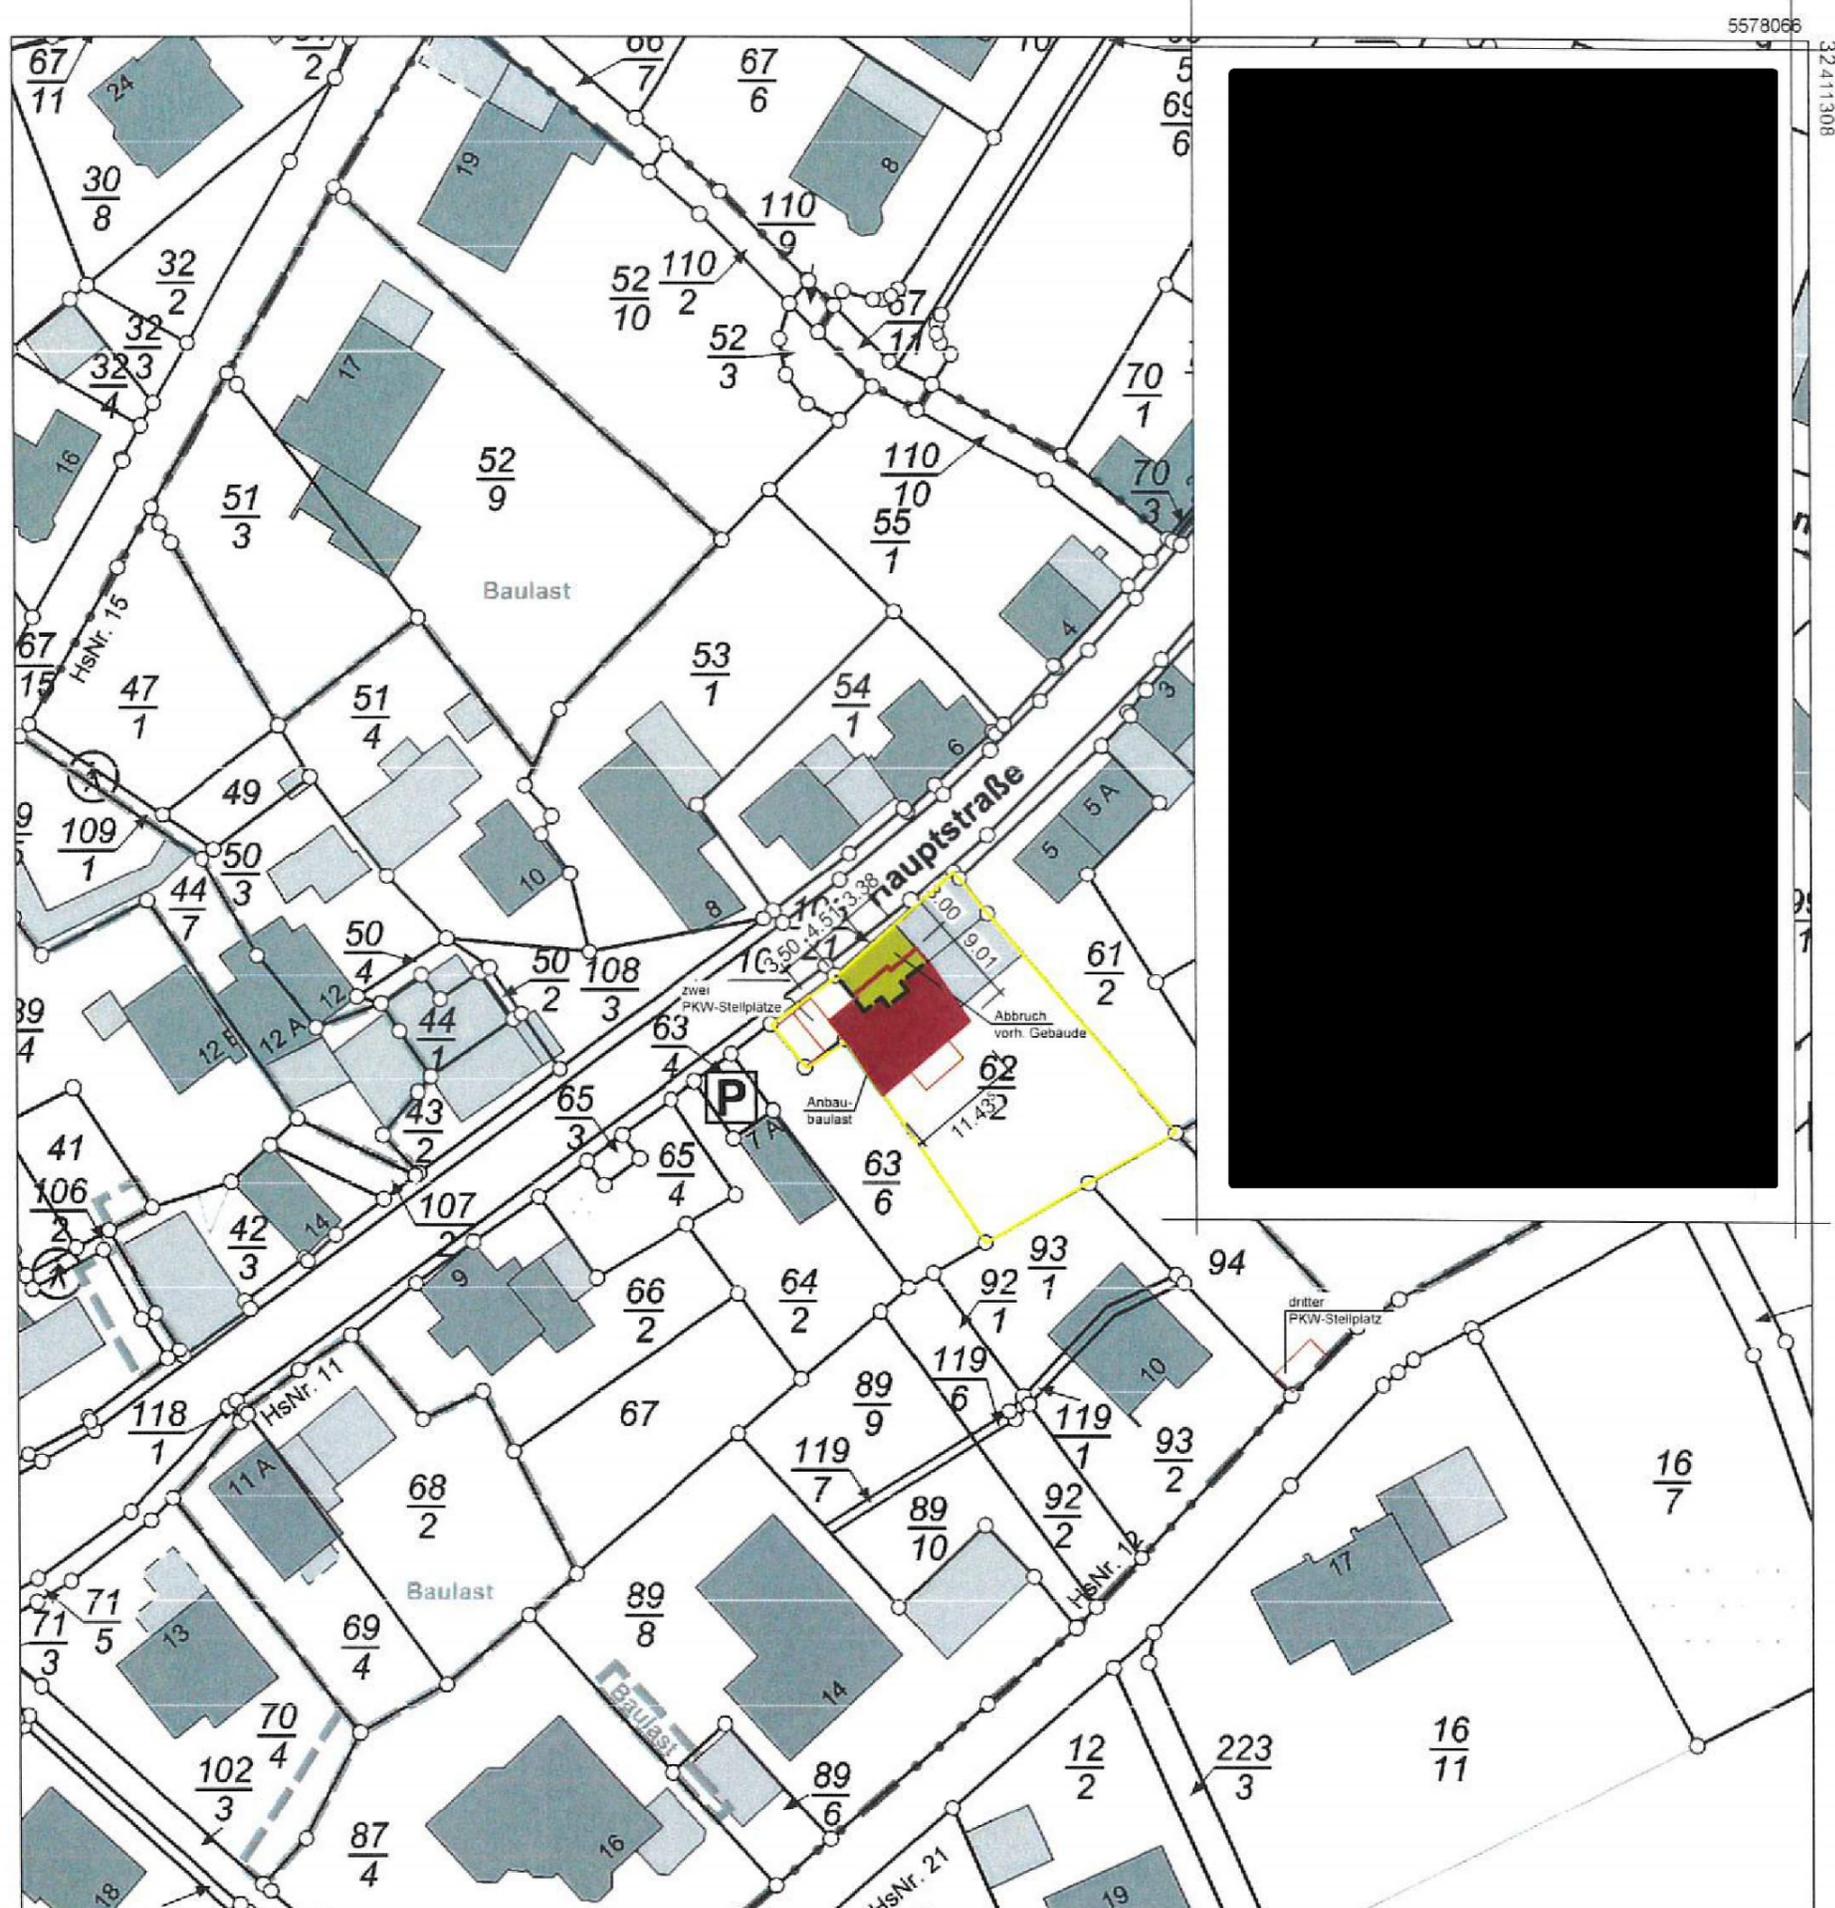


5578066
32411308

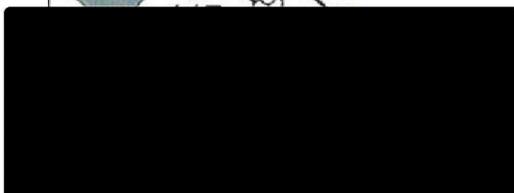


Bad Ems den 12.06.2024 (Architekt)

GERHARZ GERHARZ + GERHARZ
Architekten und Ingenieure
56130 Bad Ems
www.gerharz-gerharz.de
gez.: adr-JUNI-2024

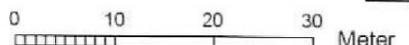Maßstab 1 : 1 000  Meter

Vervielfältigungen für eigene Zwecke sind zugelassen. Eine unmittelbare oder mittelbare Vermarktung, Umwandlung oder Veröffentlichung der Geobasisinformationen bedarf der Zustimmung der zuständigen Vermessungs- und Katasterbehörde (§12 Landesgesetz über das amtliche Vermessungswesen).

Hergestellt durch Öffentlich best. Vermessungsingenieur Dipl.-Ing. Martin Dänzer.
Befugnis eingeräumt am 15.10.2008 durch Landesamt für Vermessung und Geobasisinformation Rheinland-Pfalz.