

BAUANTRAG

Bauvorhaben:
Dachausbau eines Einfamilienwohnhauses mit zwei geschossigem Anbau

Bauort:
Am Limes 5
56132 Kemmenau

Gemarkung: Kemmenau
Flur: 8
Flurstück: 35/11




Bauherrschaft:

Unterschrift Bauherrschaft

plan ARCHITECTUR
INGENIEURKAMMER
RHEINLAND-PFALZ
18625

Dipl. Ing. (FH) Isabelle Hennig - Eggmann
Wingertstraße 8; 65558 Cramberg
0176 - 243 38 787
hennig-eggmann@plan-architektur.de

Unterschrift Architekt

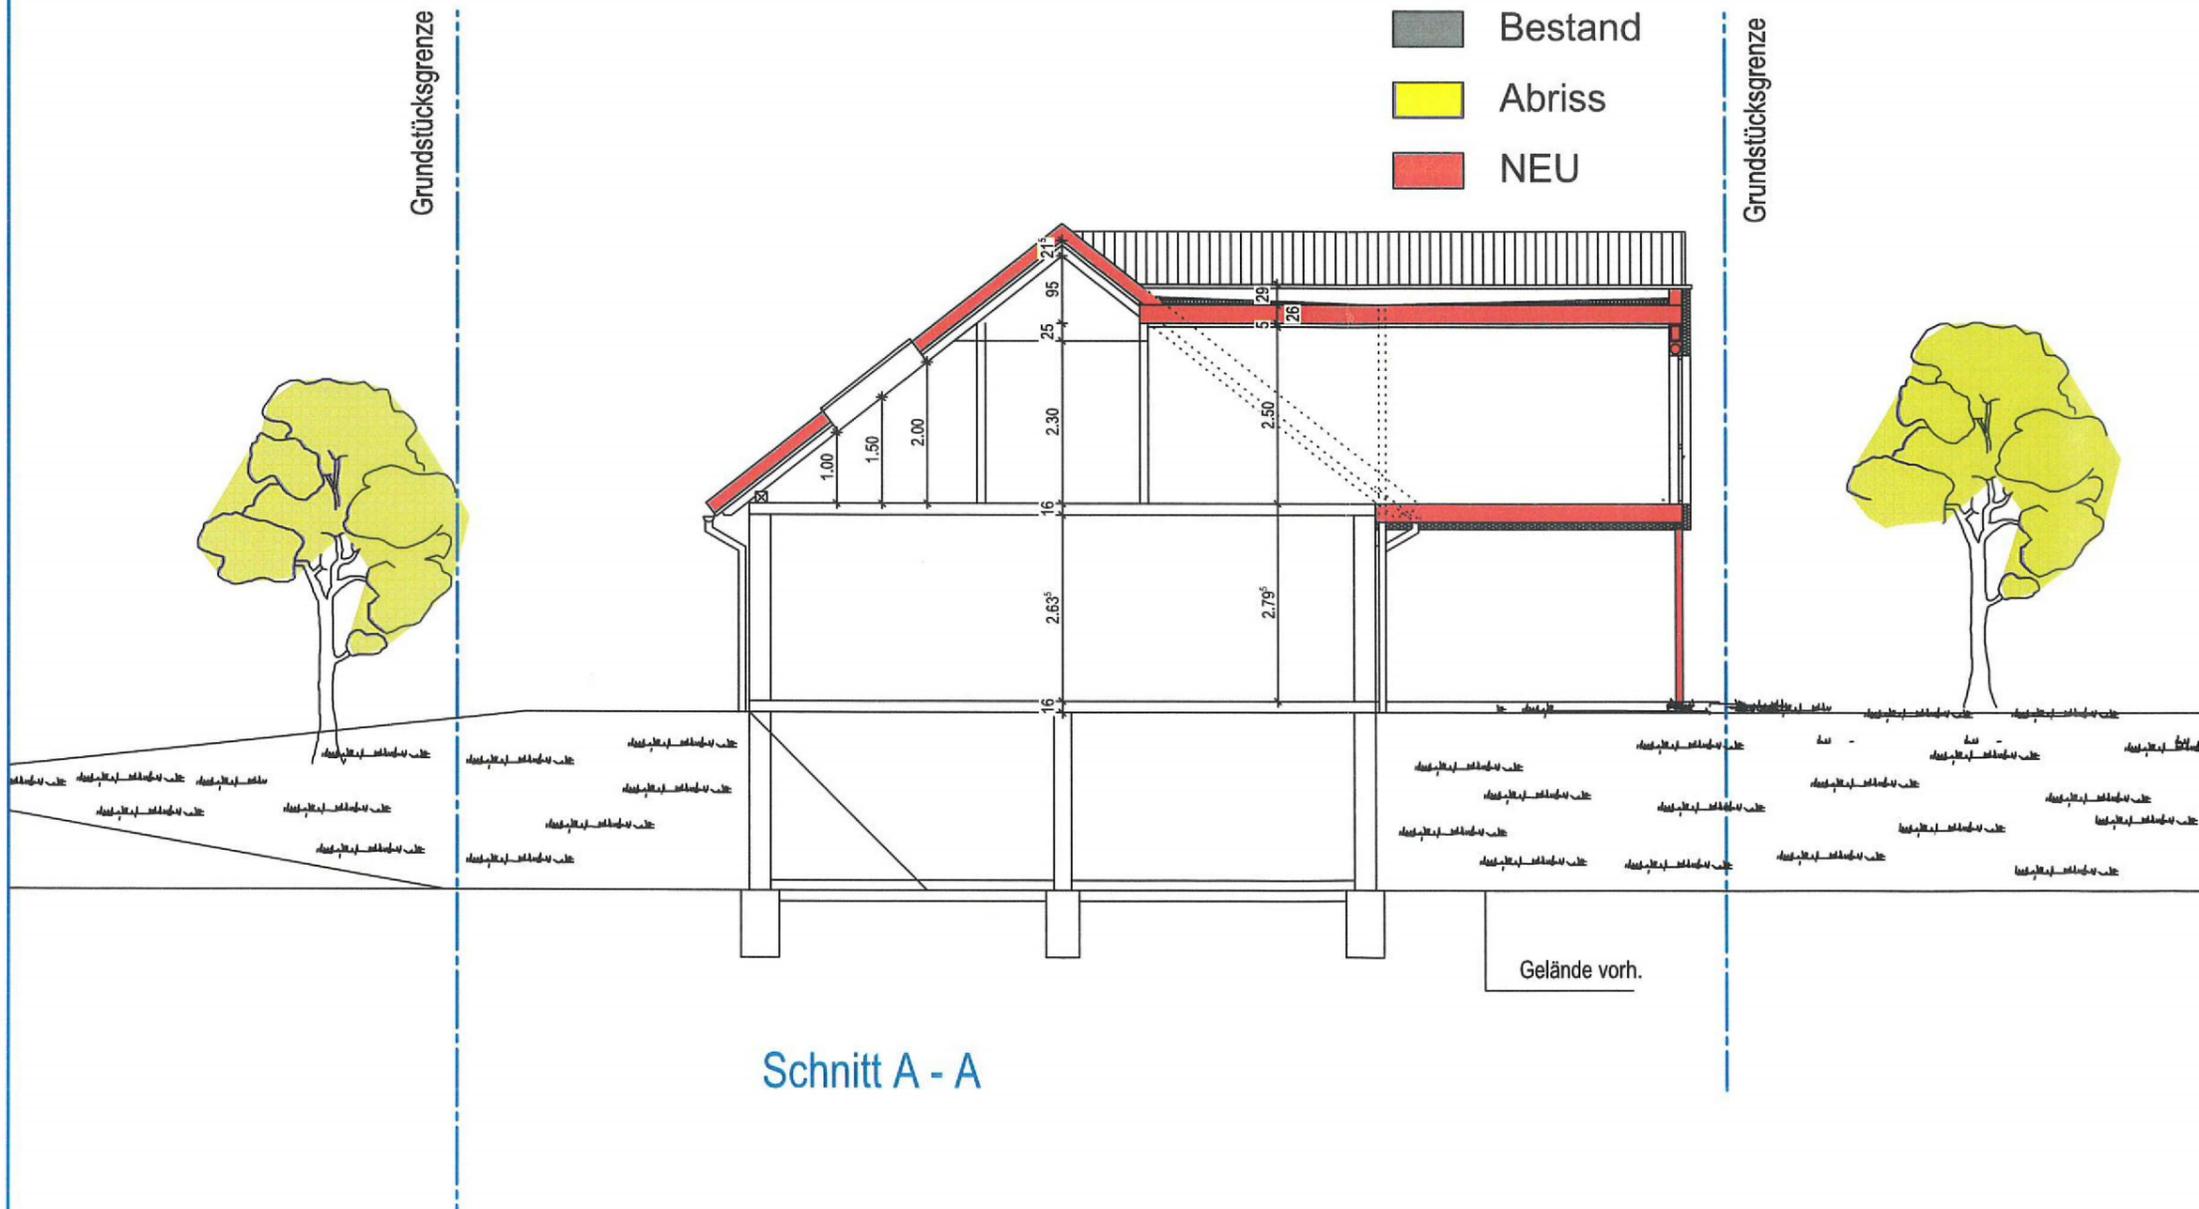

Schnitt A - A

Plan 05
Schnitt
Maßstab: 1:100

Datum: 10.07.2024