


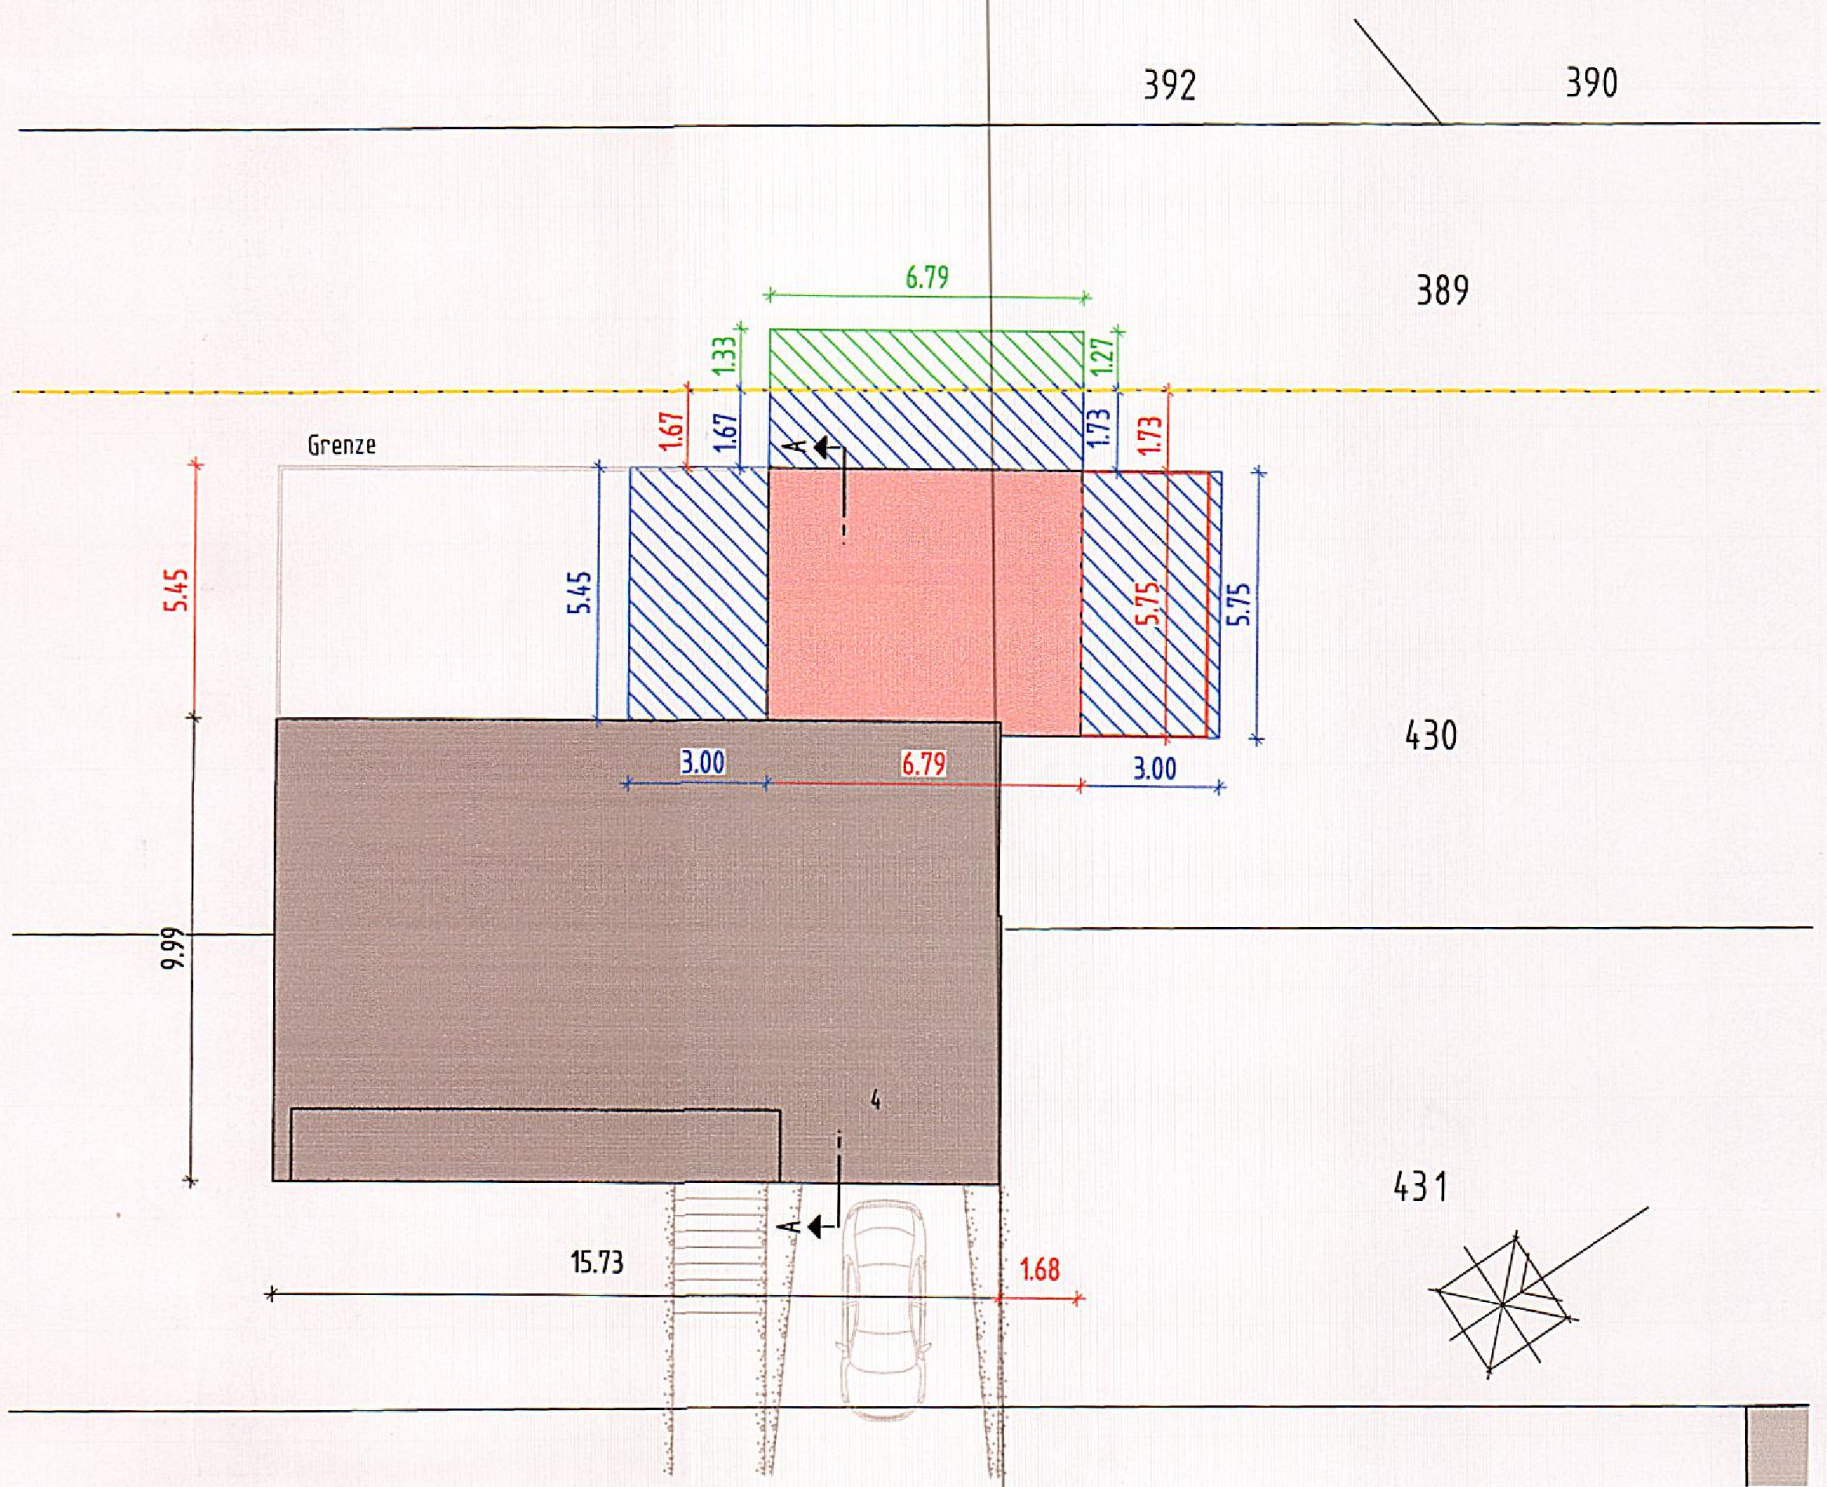

Abstandflächenplan 1:200