


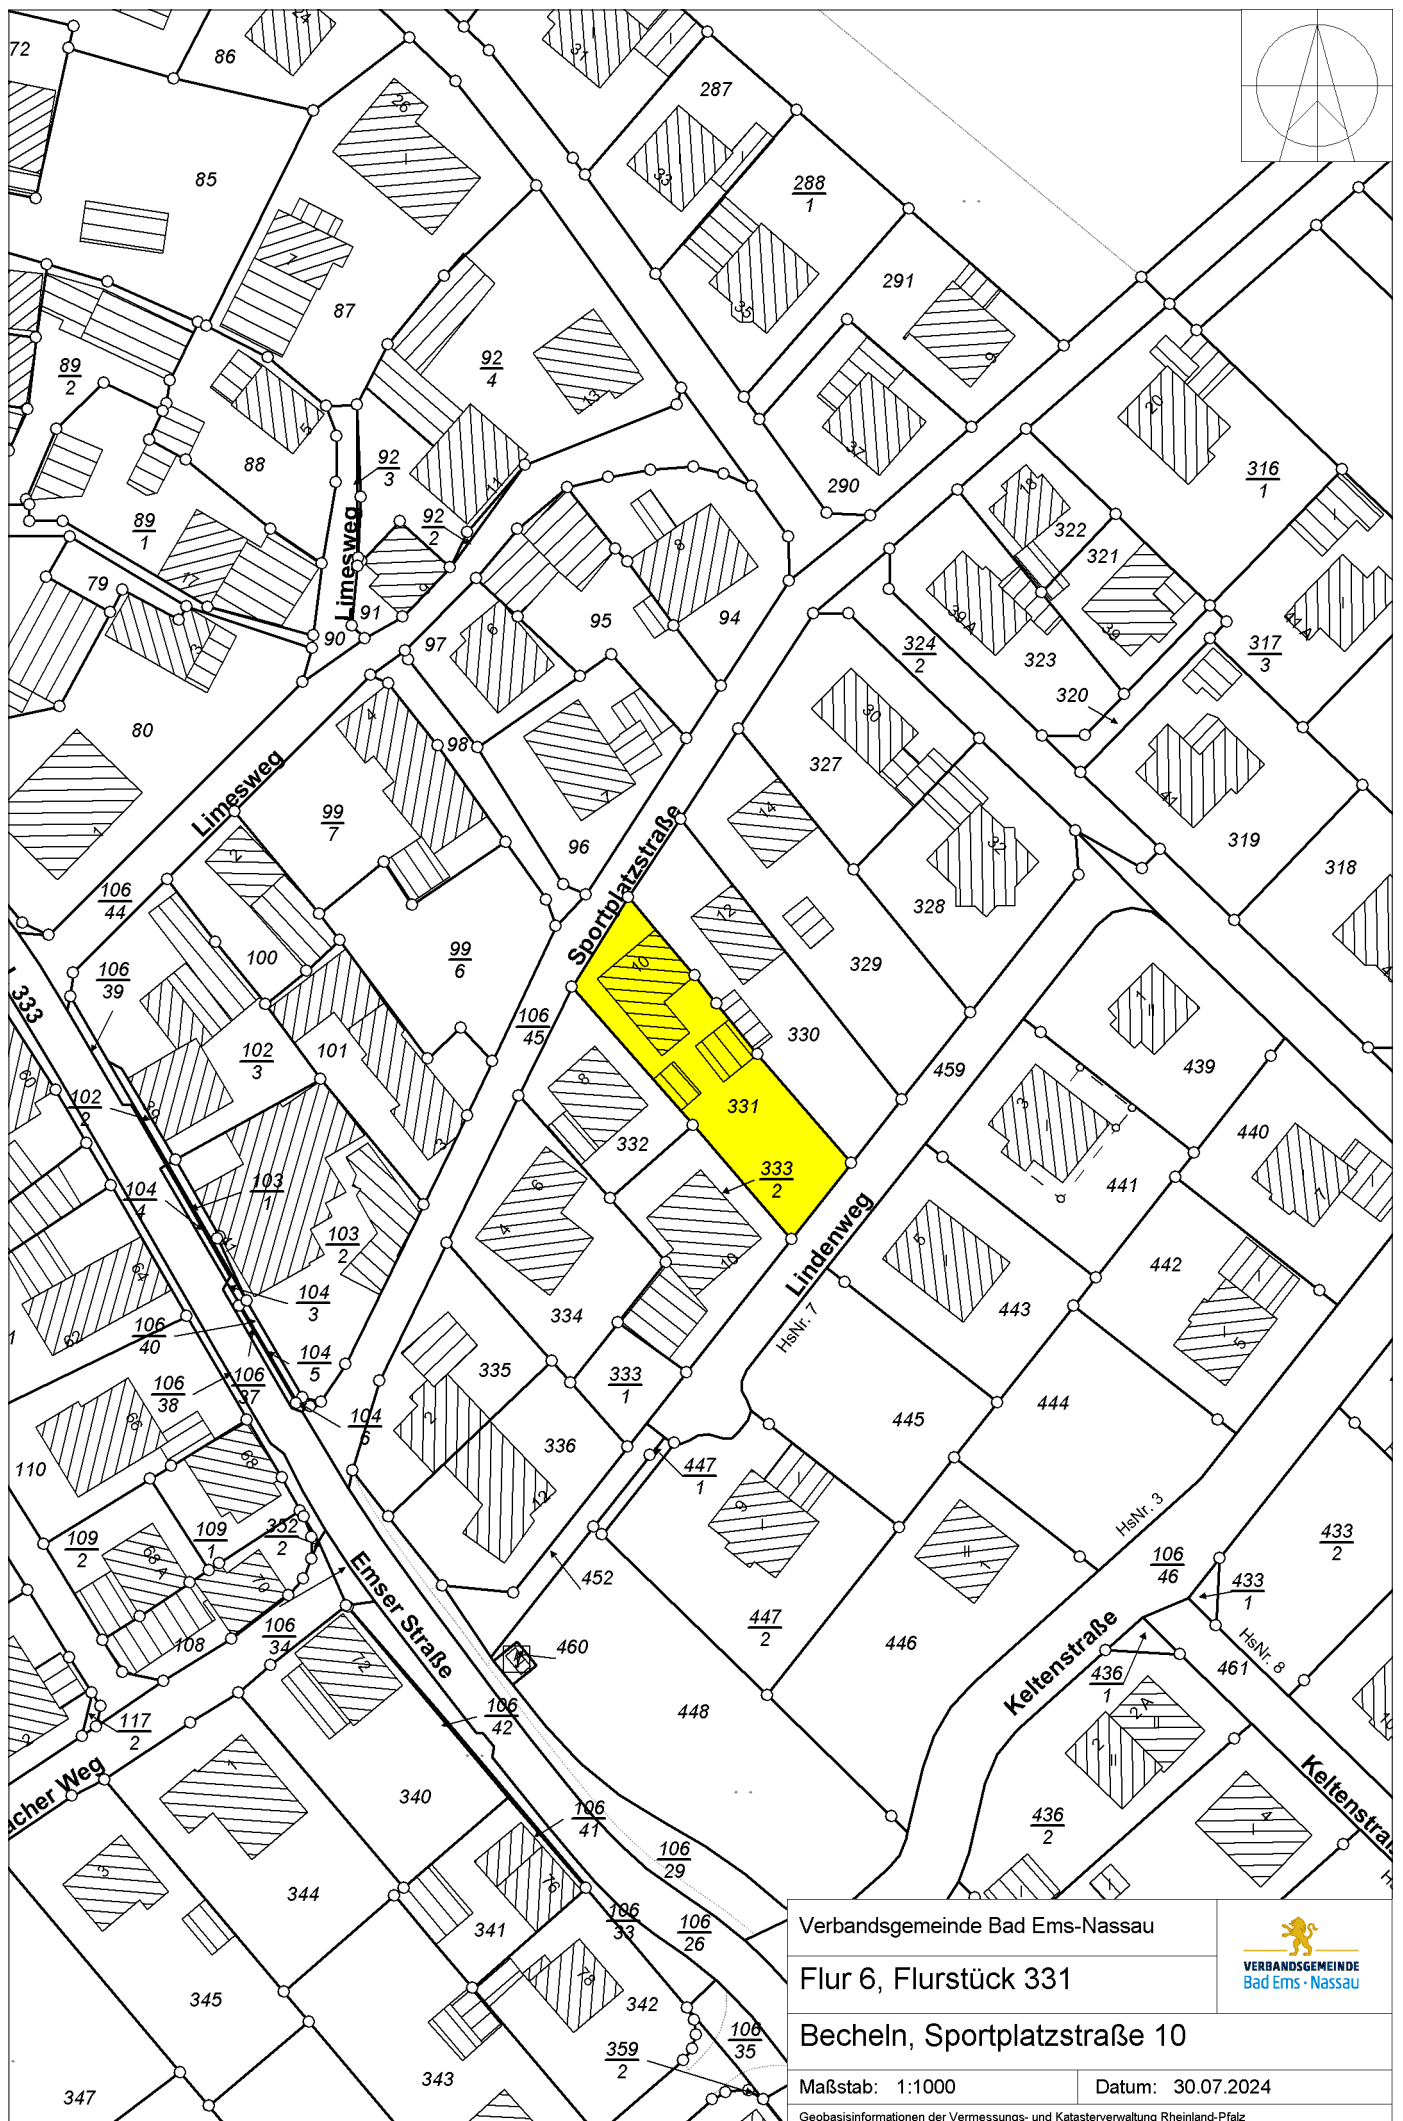

Verbandsgemeinde Bad Ems-Nassau

Flur 6, Flurstück 331

Becheln, Sportplatzstraße 10

Maßstab: 1:1000

Datum: 30.07.2024

Geobasisinformationen der Vermessungs- und Katasterverwaltung Rheinland-Pfalz

