
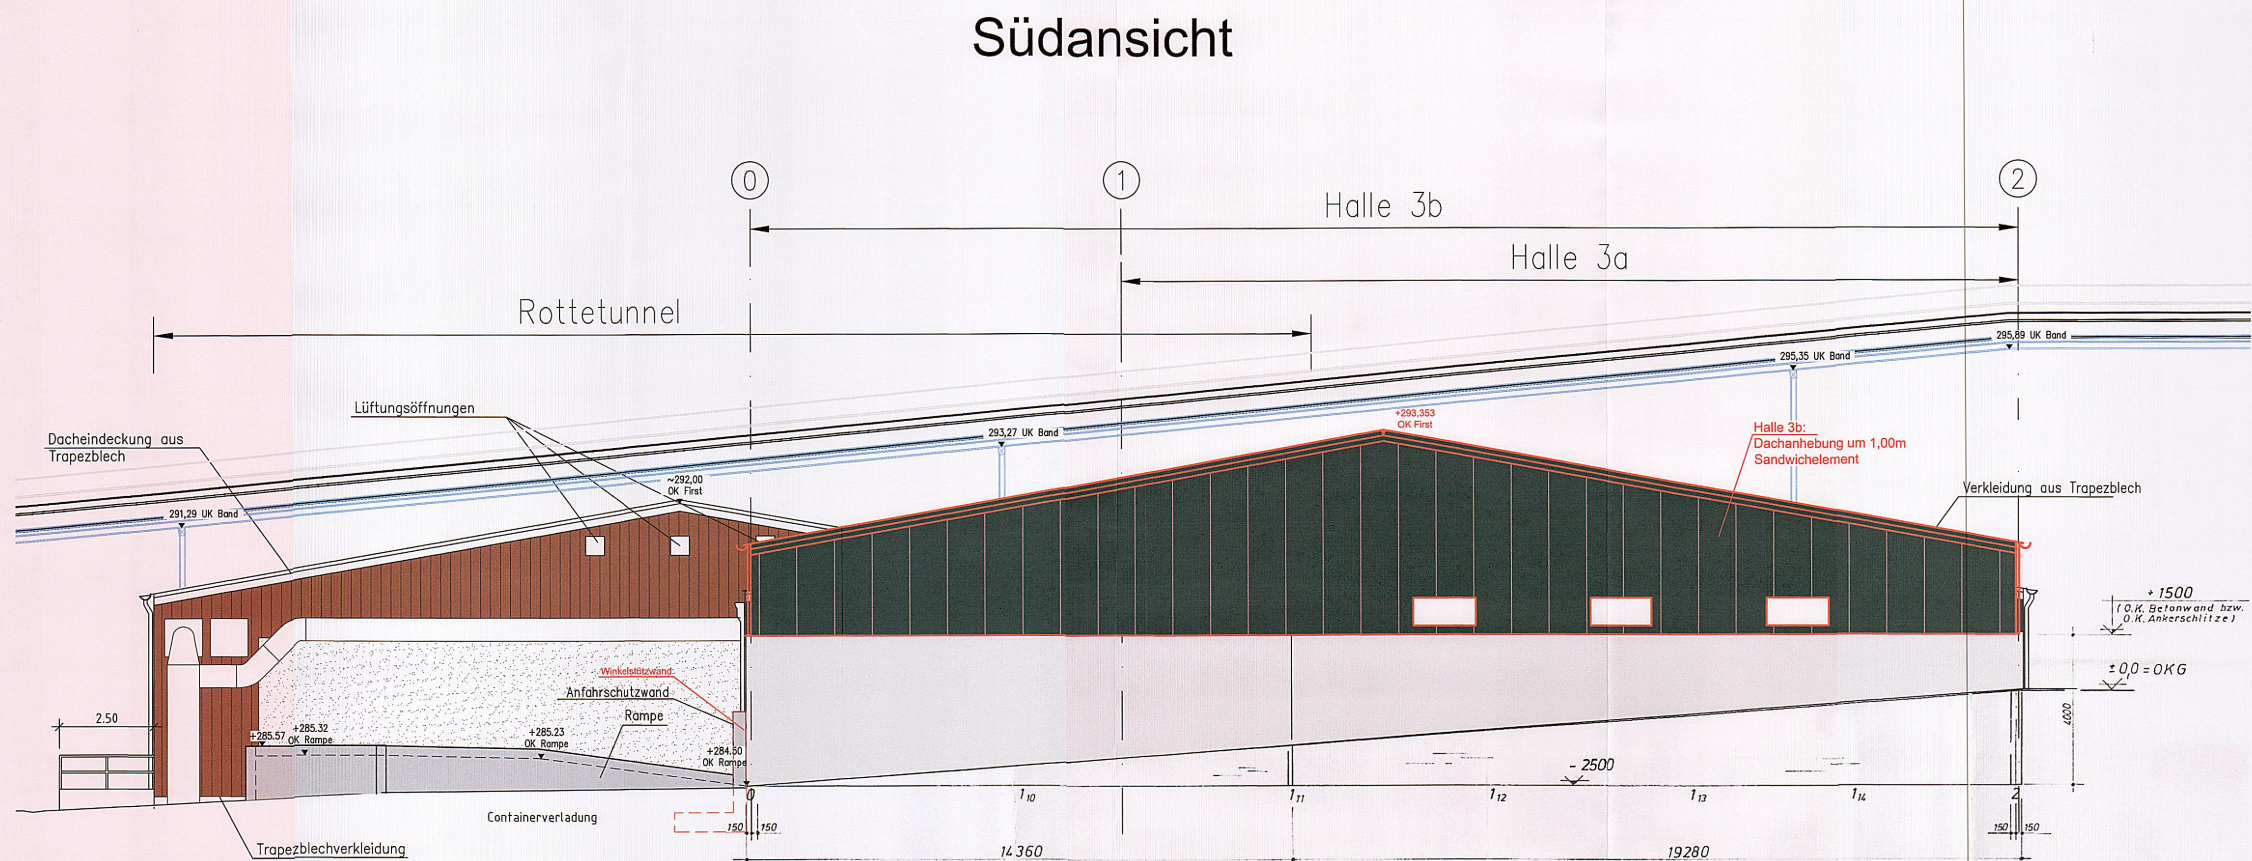


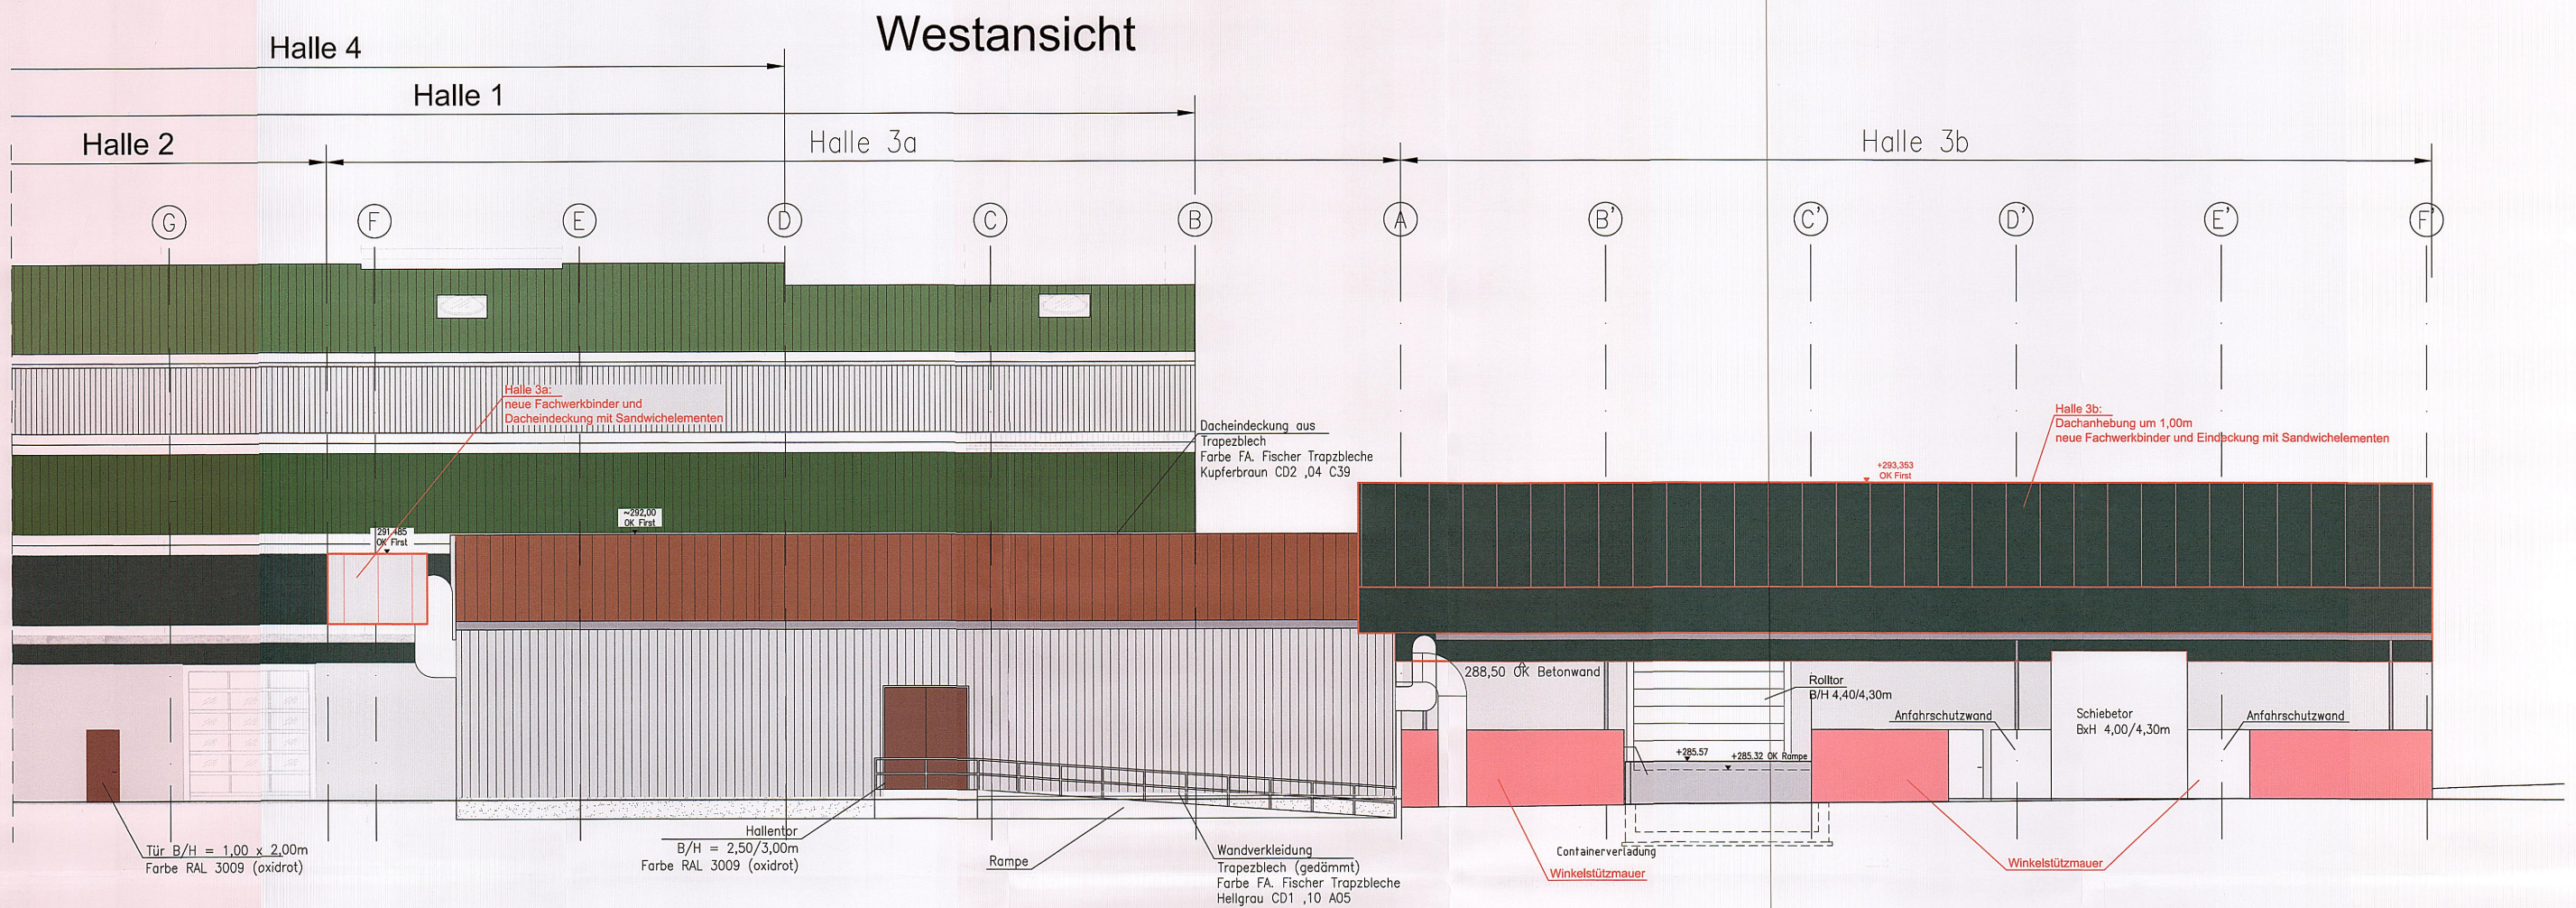

Zeichenerklärung:

- Bestand
- Planung

Der Antragsteller	Z., Ausfertigung
Bad Ems, Januar 2024	Der Bearbeiter
Rhein-Lahn-Kreis Abfallwirtschaft	Koblenz, Januar 2024
	BJÖRNSCH BERATENDE INGENIEURE GmbH
	ppst. Dr.-Ing. W. Weckbecker

Rhein-Lahn-Kreis Abfallwirtschaft
AWZ Rhein-Lahn
 Abfallwirtschaftszentrum Singhofen
 MBA Singhofen - Renovierung und Umbau Halle 3
 - Entwurfs- und Genehmigungsplanung -

West- und Südansicht

BJÖRNSCH BERATENDE INGENIEURE		Plan-/Anlage-Nr.	BE - 6
		Projekt-Nr.	2021041.12
Bearb.	Januar 2024	Dr. W. Weckbecker	Maßstab
Gis/Cad	Januar 2024	D. Dösch	
Gepr.	Januar 2024		

1 : 100