

Grundstücksgrenze


Grundstücksgrenze



3.00

18.70

ANSICHT NORDOST

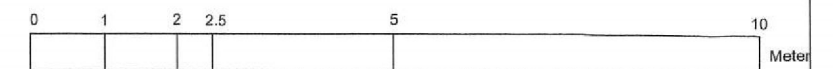

 PLANUNGSWERT

BAUANTRAG

Bauvorhaben:

Arenberger Straße 3
56130 Bad Ems
Landkreis: Rhein-Lahn-Kreis
Gemarkung: Ems
Flur: 48 Flurstück: 46/1

Bauherr:

Gezeichnet: Planungswert GmbH & Co.KG
i.A. Petra Richarz
Wehlstrift 2a
27639 Wurster Nordseeküste



Dipl. Ing. Petra Richarz

(Datum, Petra Richarz)

Datum: 23.07.2024 Dateiname: 03_SL_Ansicht Nordost_20240723_V1

Planinhalt: Ansicht Nordst Maßstab: 1:100