



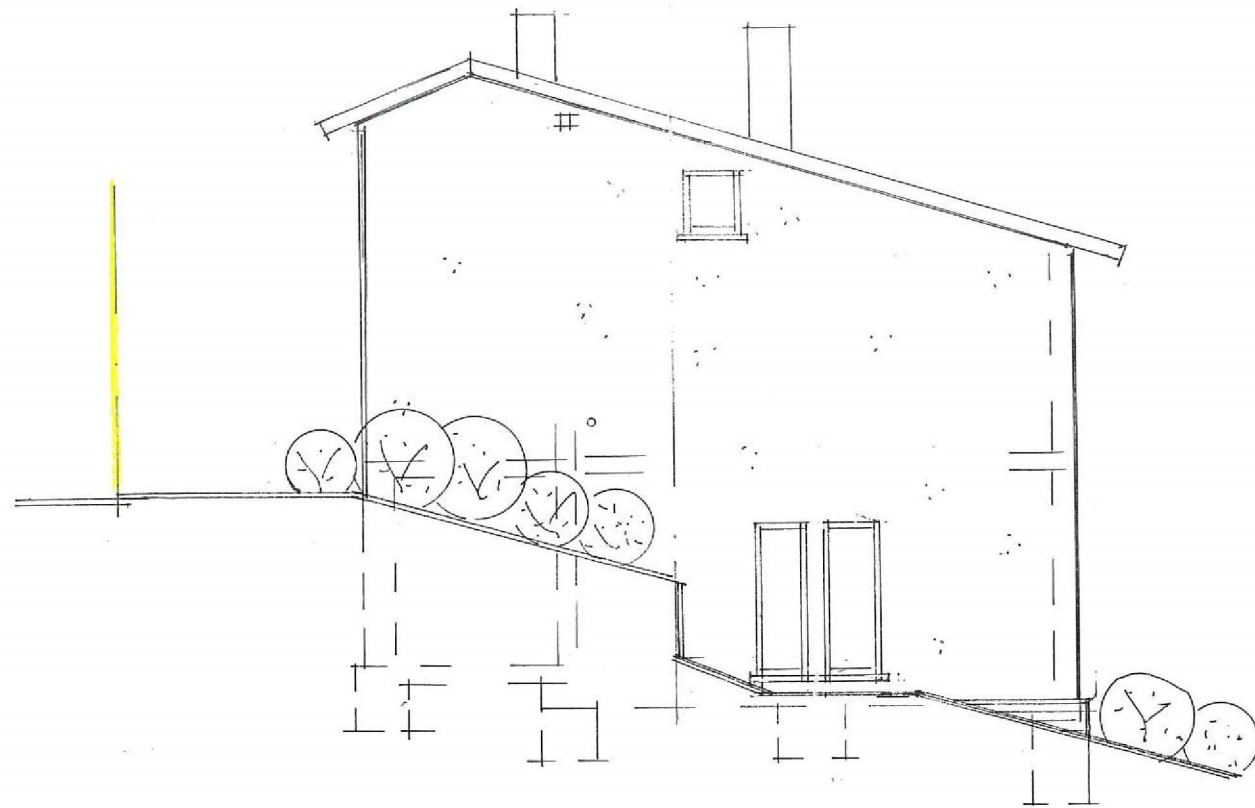

OSTEN

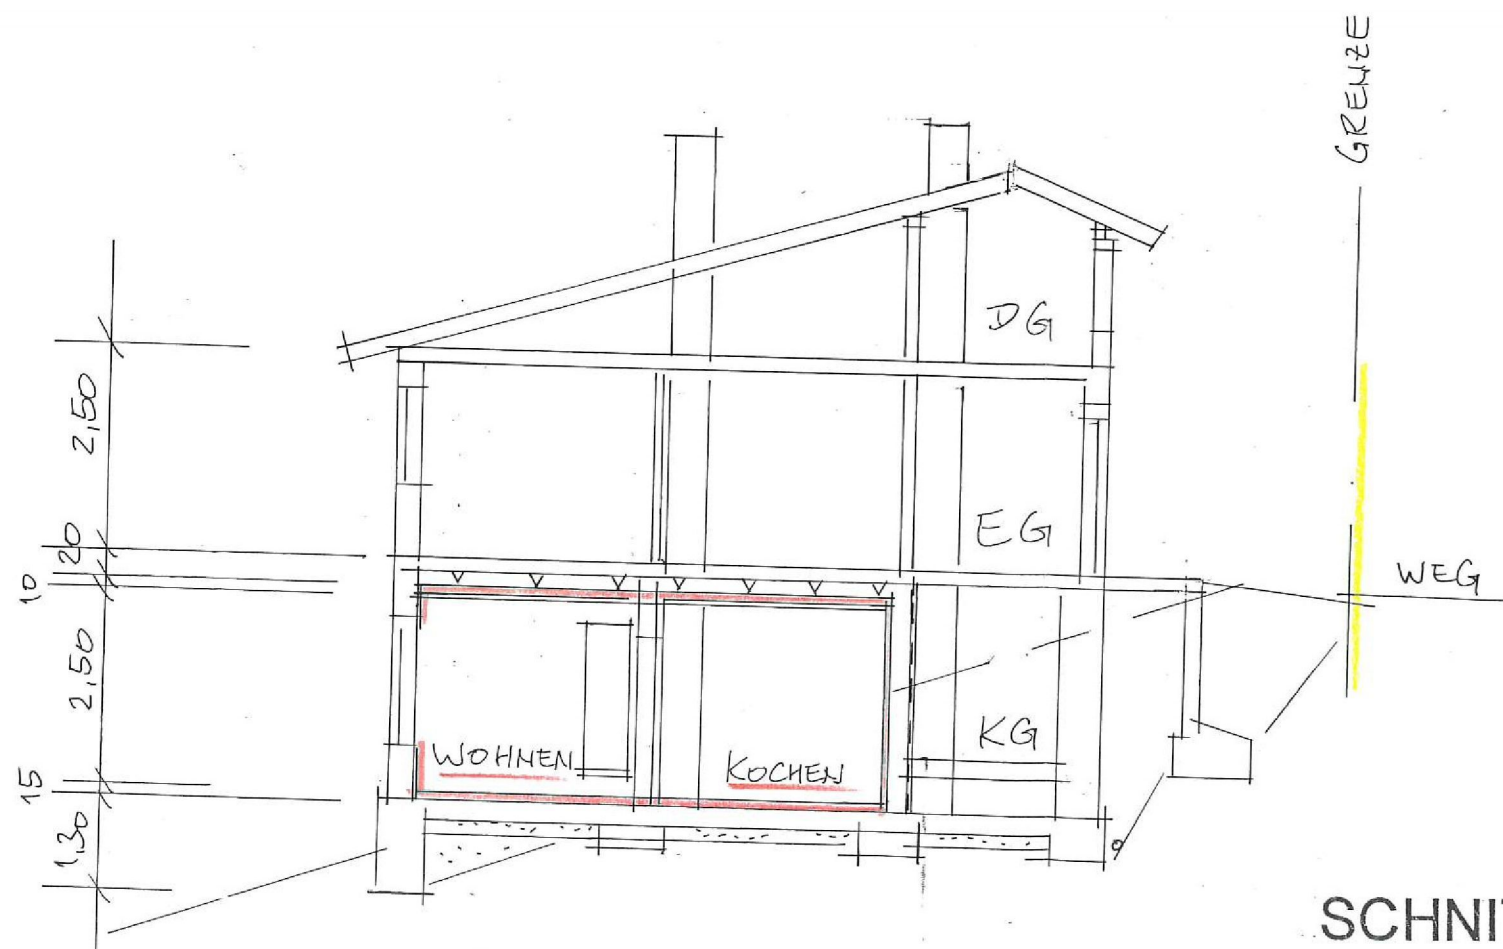


SCHNITT

BAUVORHABEN :

Nutzungsänderung:
Abstellräume zu 2. Wohneinheit
56130 Bad Ems, Grabenstr. 28

BAUHERRSCHAFT :

 


PLAN :

SCHNITT
ANSICHT

M 1:100

BAUHERRSCHAFT :

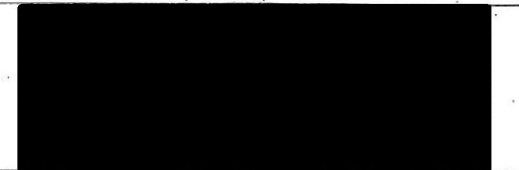

GENEHMIGUNGSPLANUNG/ENTWURF

BBB Dipl.-Ing. (FH) Günter Thran
Lahnstr. 85
56132 Dausenau
Tel.: 01792398729
email: bbb.ingenieurbuero@gmx.de

BLATT

2

PLANUNGSBÜRO OTT
Lahnstr. 85 02603/9366806
56132 Dausenau

02 SEP. 2024



BAUVORHABEN :

Nutzungsänderung:
Abstellräume zu 2. Wohneinheit
56130 Bad Ems, Grabenstr. 28

BAUHERRSCHAFT :




PLAN :

ANSICHTEN

M. 1:100

BAUHERRSCHAFT :

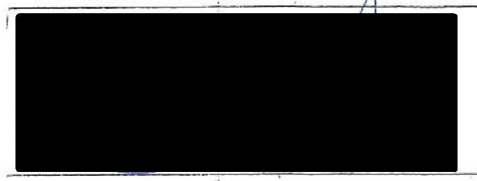

GENEHMIGUNGSPLANUNG/ENTWURF

BBB Dipl.-Ing. (FH) Günter Thran
Lahnstr. 85
56132 Dausenau
Tel.: 01792398729
email: bbb.ingenieurbuero@gmx.de

BLATT

3.

PLANUNGSBÜRO OTT
Lahnstr. 85 02603/9366866
56132 Dausenau

02 SEP. 2024