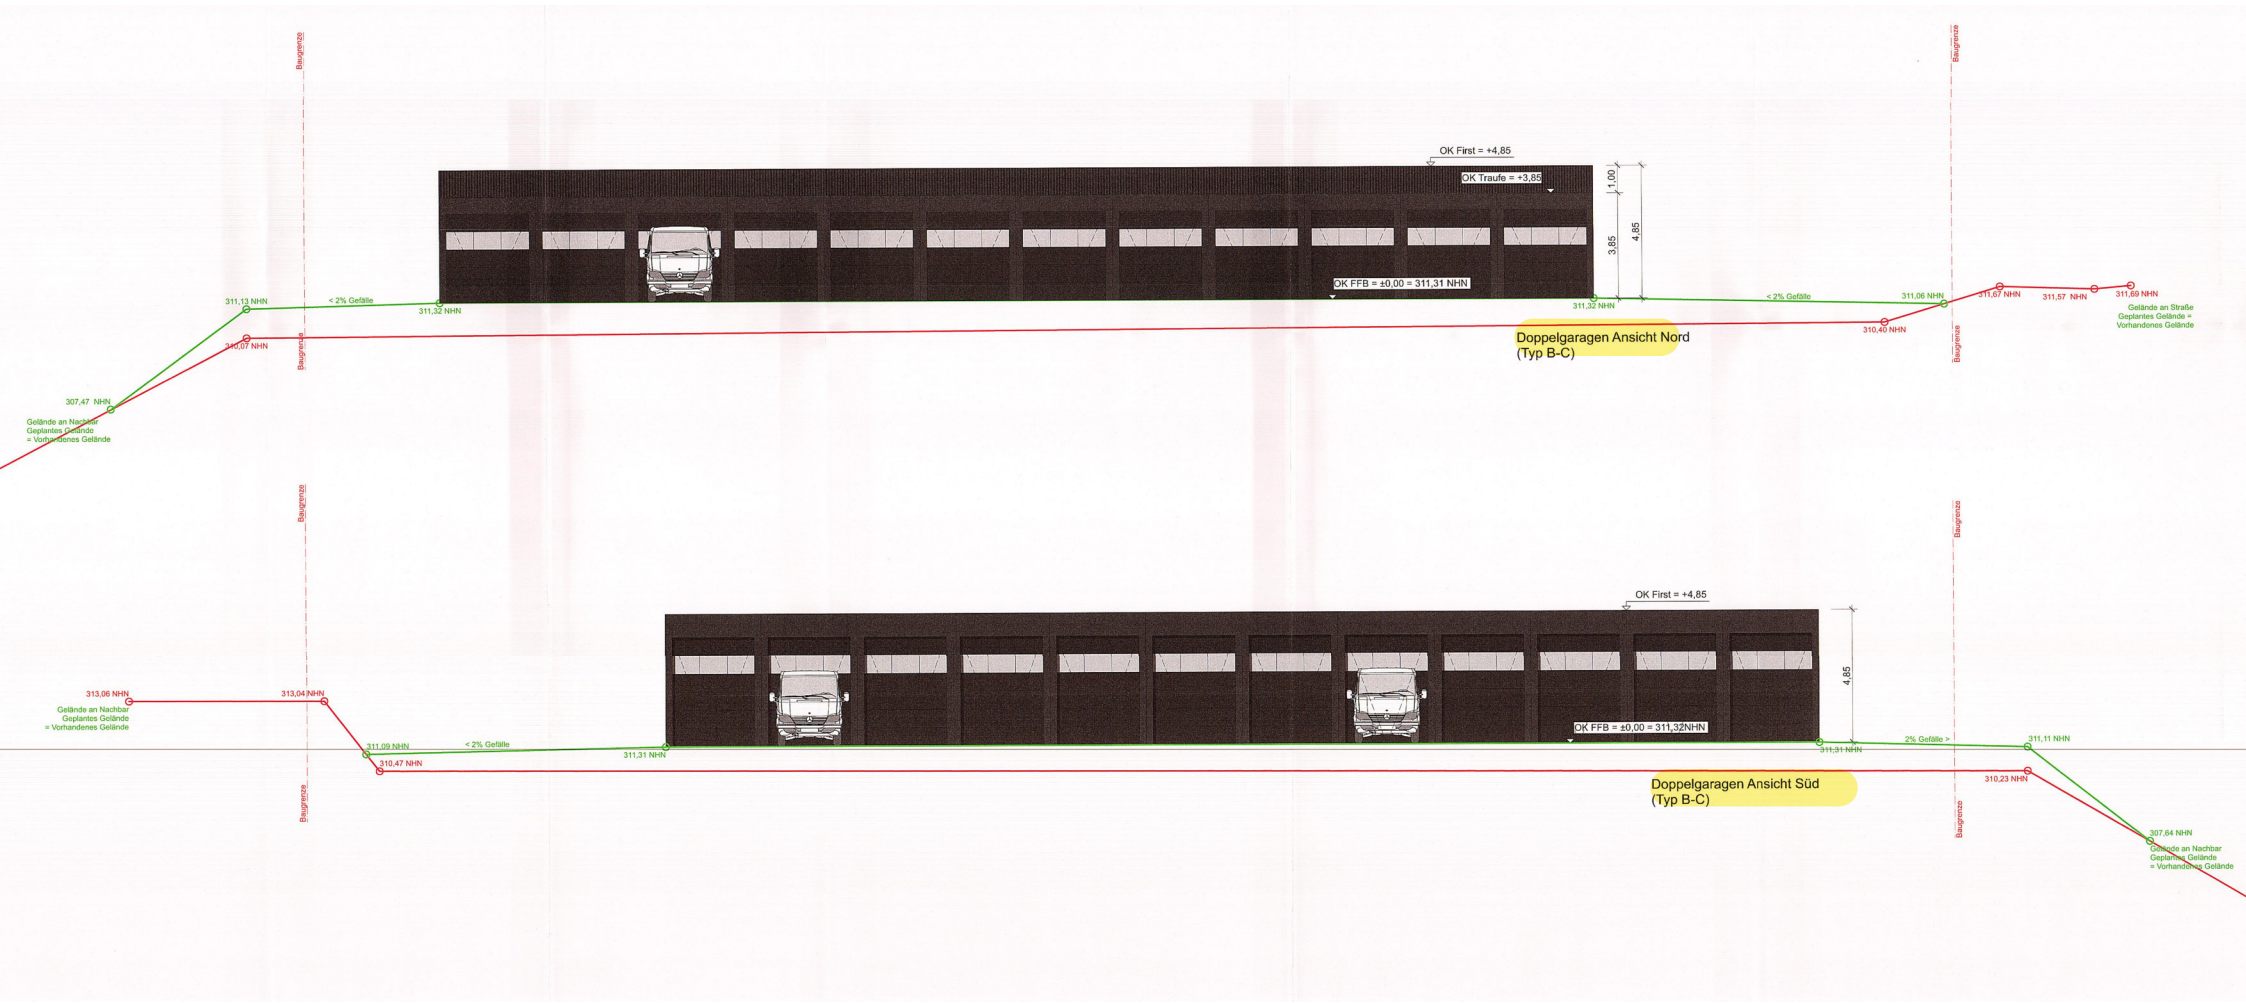
Baugrenze
OK First = +4,85
OK Traufe = +3,85
1,00
3,85
4,85
OK FFB = ±0,00 = 311,31 NHN
311,13 NHN
< 2% Gefälle
311,32 NHN
311,07 NHN
307,47 NHN
Gelände an Nachbar
Geplantes Gelände
= Vorhandenes Gelände
311,32 NHN
< 2% Gefälle
311,06 NHN
311,07 NHN
311,57 NHN
311,69 NHN
310,40 NHN
Gelände an Straße
Geplantes Gelände =
Vorhandenes Gelände
Doppelgaragen Ansicht Nord
(Typ B-C)
OK First = +4,85
4,85
OK FFB = ±0,00 = 311,32NHN
313,06 NHN
313,04 NHN
Gelände an Nachbar
Geplantes Gelände
= Vorhandenes Gelände
311,09 NHN
310,47 NHN
< 2% Gefälle
311,31 NHN
311,31 NHN
2% Gefälle >
311,11 NHN
310,23 NHN
307,64 NHN
Gelände an Nachbar
Geplantes Gelände
= Vorhandenes Gelände
Doppelgaragen Ansicht Süd
(Typ B-C)

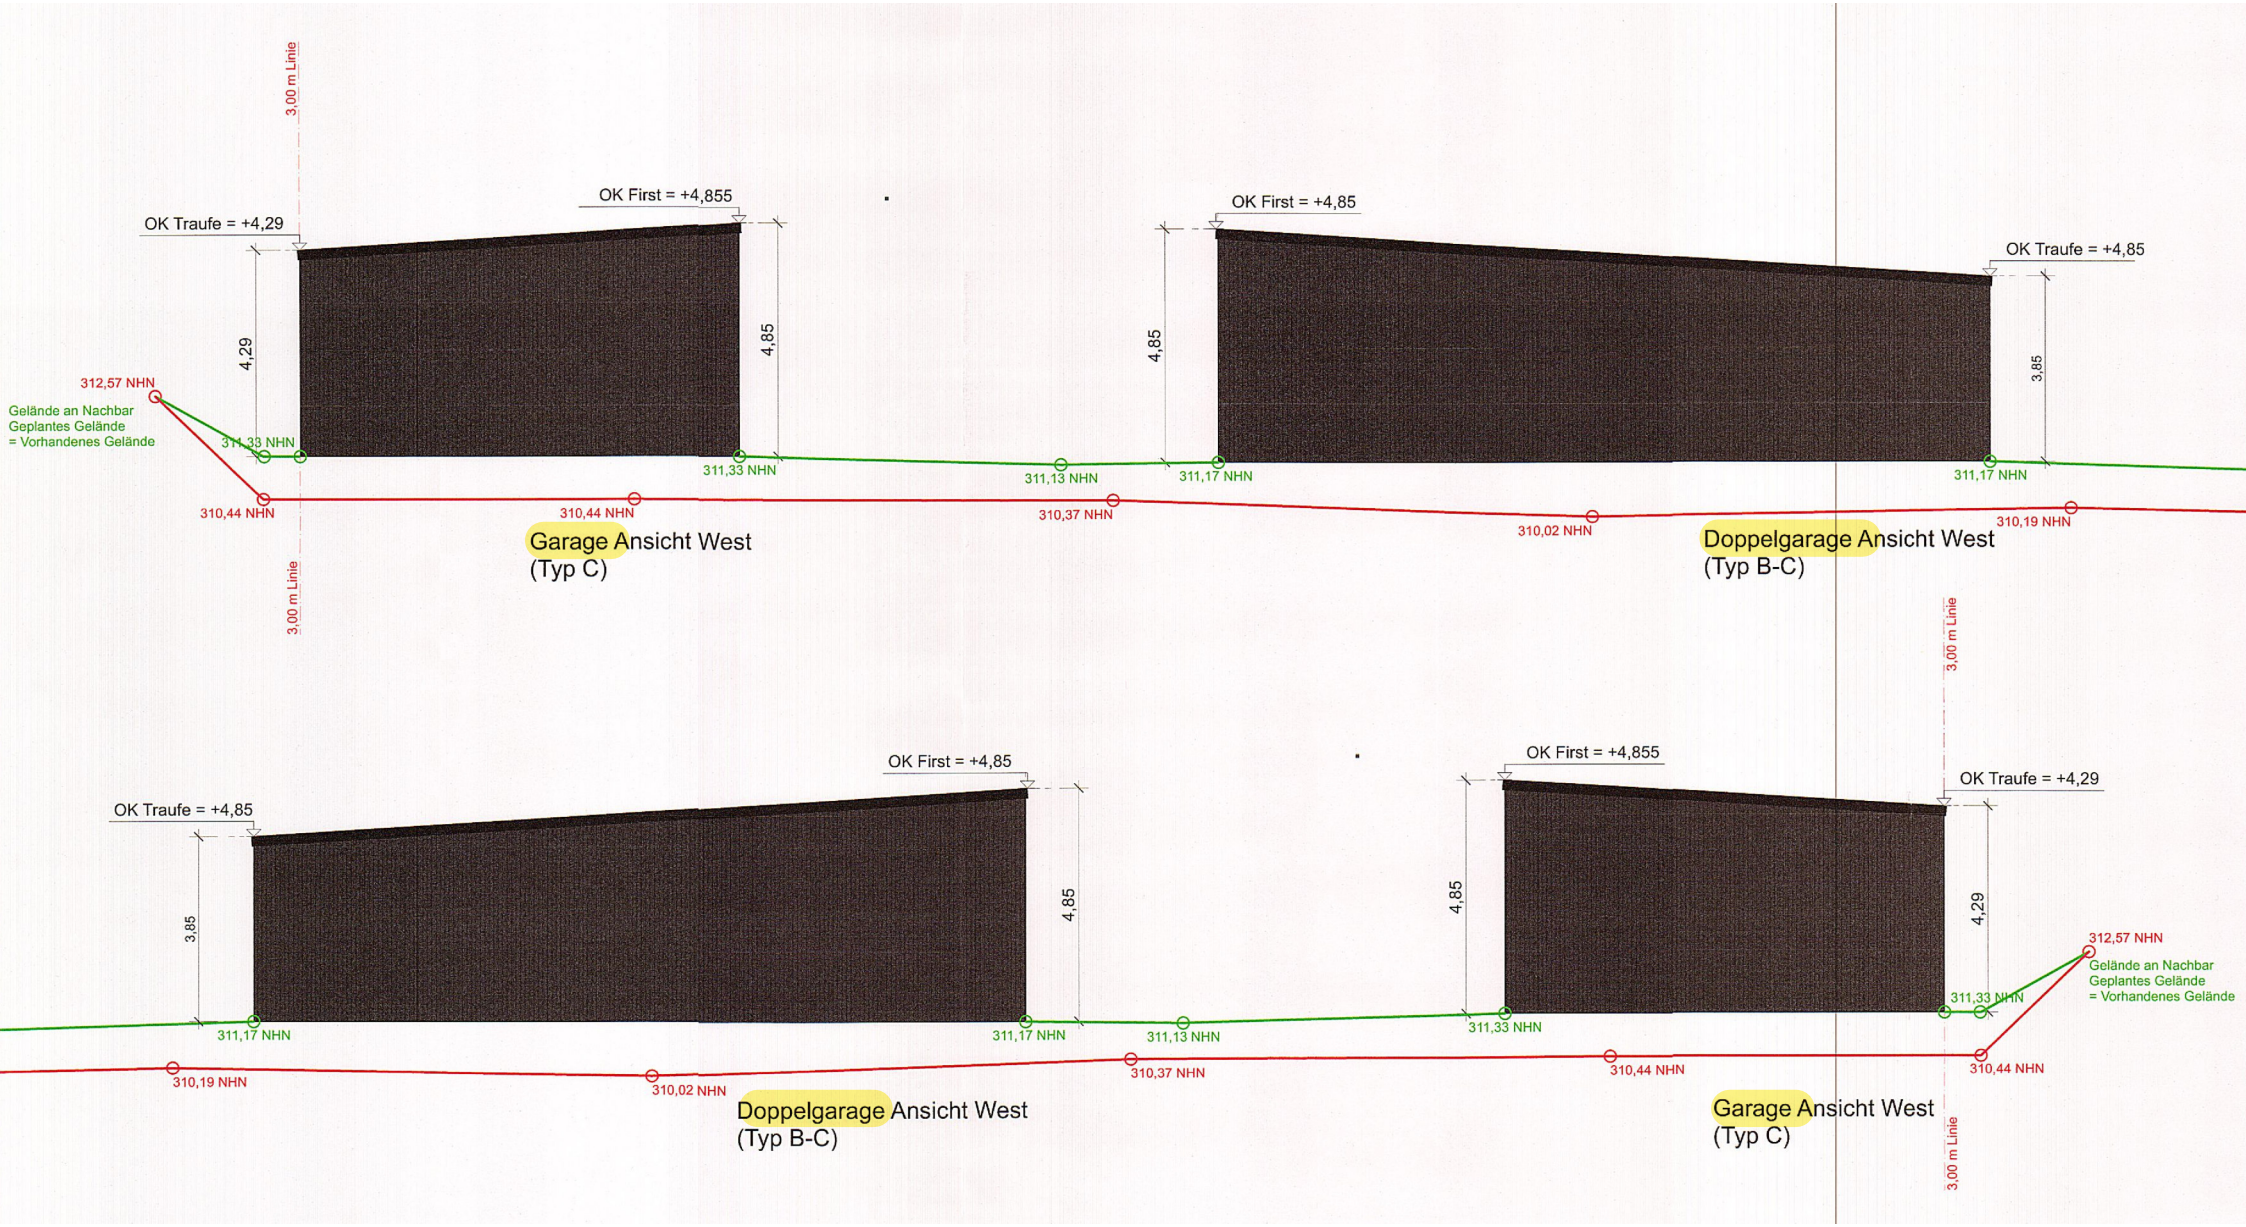
3,00 m Linie
OK First = +4,855
OK Traufe = +4,29
4,29
4,85
312,57 NHN
Gelände an Nachbar
Geplantes Gelände
= Vorhandenes Gelände
311,33 NHN
311,33 NHN
310,44 NHN
310,44 NHN
311,13 NHN
310,37 NHN
311,17 NHN
310,02 NHN
OK First = +4,85
OK Traufe = +4,85
4,85
3,85
311,17 NHN
310,19 NHN
Garage Ansicht West
(Typ C)
Doppelgarage Ansicht West
(Typ B-C)
3,00 m Linie
OK First = +4,85
OK Traufe = +4,85
3,85
4,85
311,17 NHN
311,17 NHN
311,13 NHN
310,19 NHN
310,02 NHN
310,37 NHN
OK First = +4,855
OK Traufe = +4,29
4,85
4,29
311,33 NHN
312,57 NHN
Gelände an Nachbar
Geplantes Gelände
= Vorhandenes Gelände
310,44 NHN
310,44 NHN
Doppelgarage Ansicht West
(Typ B-C)
Garage Ansicht West
(Typ C)
3,00 m Linie

Baugrenze
OK First = +4,85
4,85
OK FFB = ±0,00 = 311,88 NHN
311,23 NHN
< 2% Gefälle
311,43 NHN
310,50 NHN
308,14 NHN
Gelände an Nachbar
Geplantes Gelände
= Vorhandenes Gelände
311,43 NHN
2% Gefälle >
311,22 NHN
310,60 NHN
313,15 NHN
313,64 NHN
313,53 NHN
Gelände an Straße
Geplantes Gelände =
Vorhandenes Gelände
Garagen Ansicht Nord
(Typ C)
OK First = +4,85
OK Traufe = +4,29
,56
4,29
4,85
OK FFB = ±0,00 = 311,43 NHN
313,53 NHN
313,64 NHN
313,63 NHN
313,15 NHN
Gelände an Straße
Geplantes Gelände =
Vorhandenes Gelände
311,22 NHN
< 2% Gefälle
311,43 NHN
310,60 NHN
311,43 NHN
2% Gefälle >
311,23 NHN
310,50 NHN
308,14 NHN
Gelände an Nachbar
Geplantes Gelände
= Vorhandenes Gelände
Garagen Ansicht Süd
(Typ C)