



Vervielfältigungen für eigene Zwecke sind zugelassen. Eine unmittelbare oder mittelbare Vermarktung, Umwandlung oder Veröffentlichung der Geobasisinformationen bedarf der Zustimmung der zuständigen Vermessungs- und Katasterbehörde (§12 Landesgesetz über das amtliche Vermessungswesen).
Hergestellt durch Öffentlich best. Vermessungsingenieur Dipl.-Ing. Winfried Volk.
Befugnis eingeräumt am 27.10.2006 durch Landesamt für Vermessung und Geobasisinformation Rheinland-Pfalz.

Hergestellt am 27.08.2024

Flurstück: 311/1
Flur: 3
Gemarkung: Hömberg
Gemeinde: Hömberg
Landkreis: Rhein-Lahn-Kreis

Jahnstraße 5
56457 Westerburg

Maßstab 1 : 250

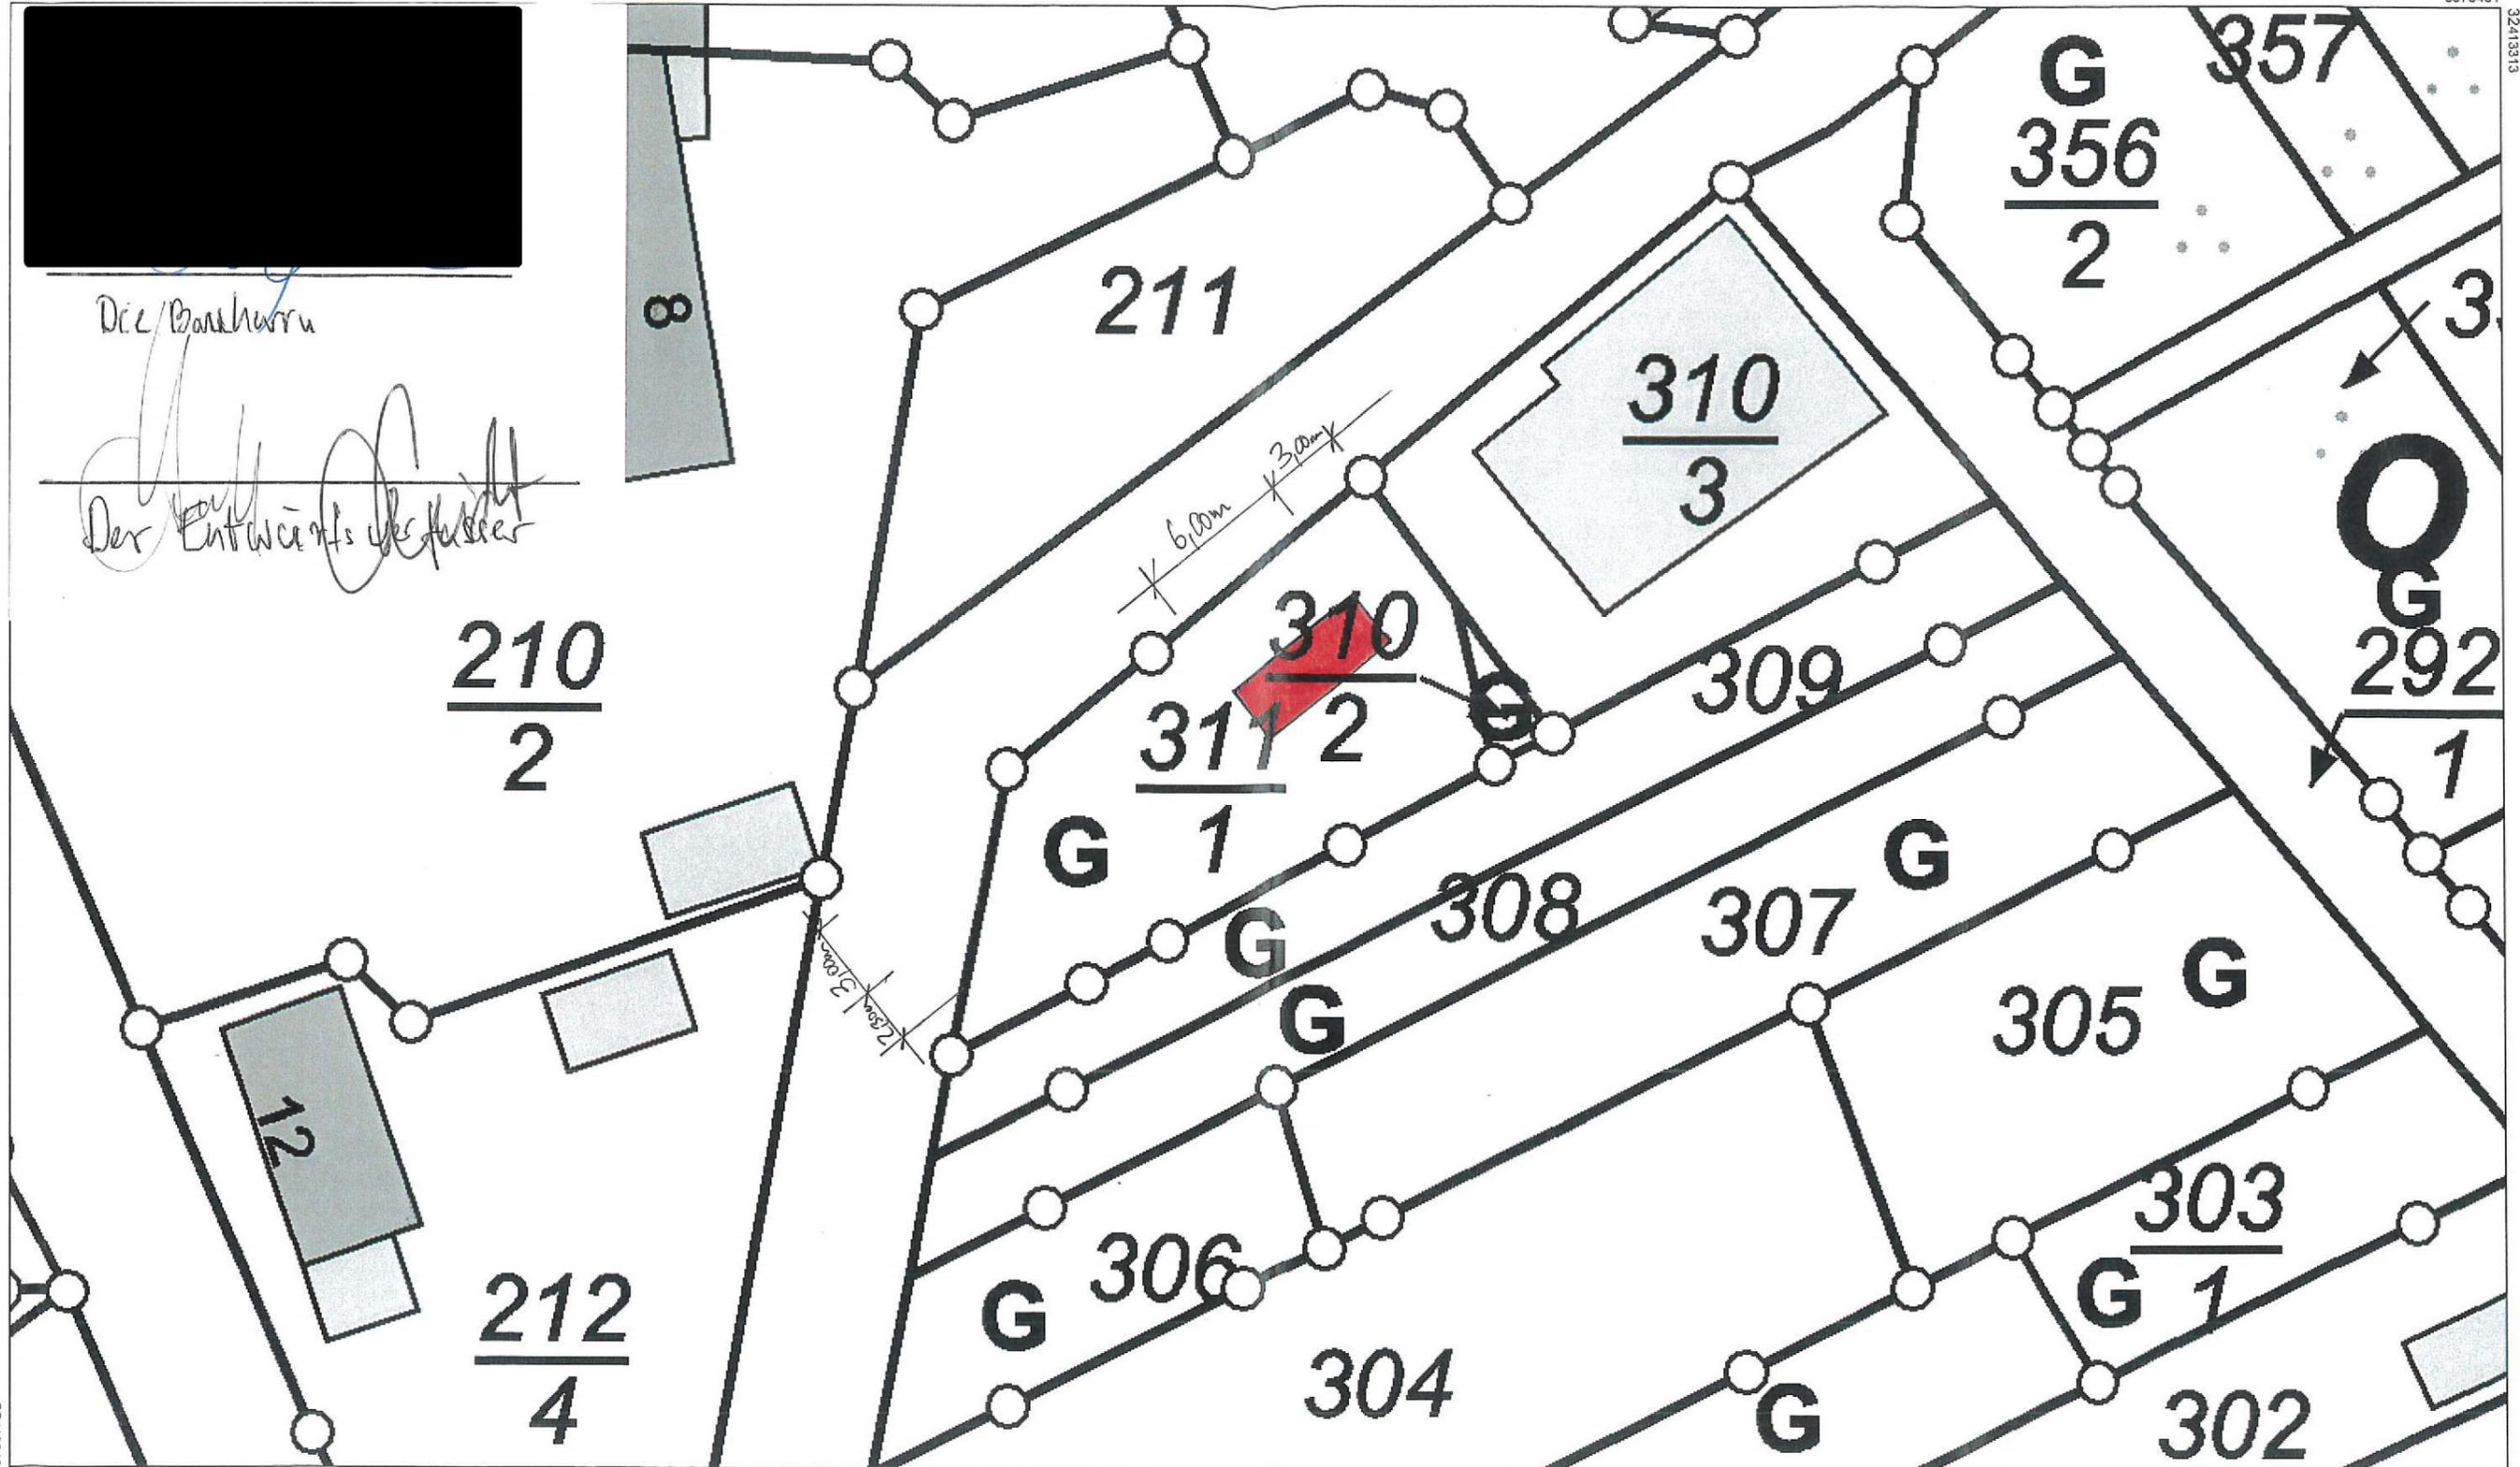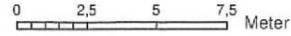

32413218

5576406

5576461

32413313