


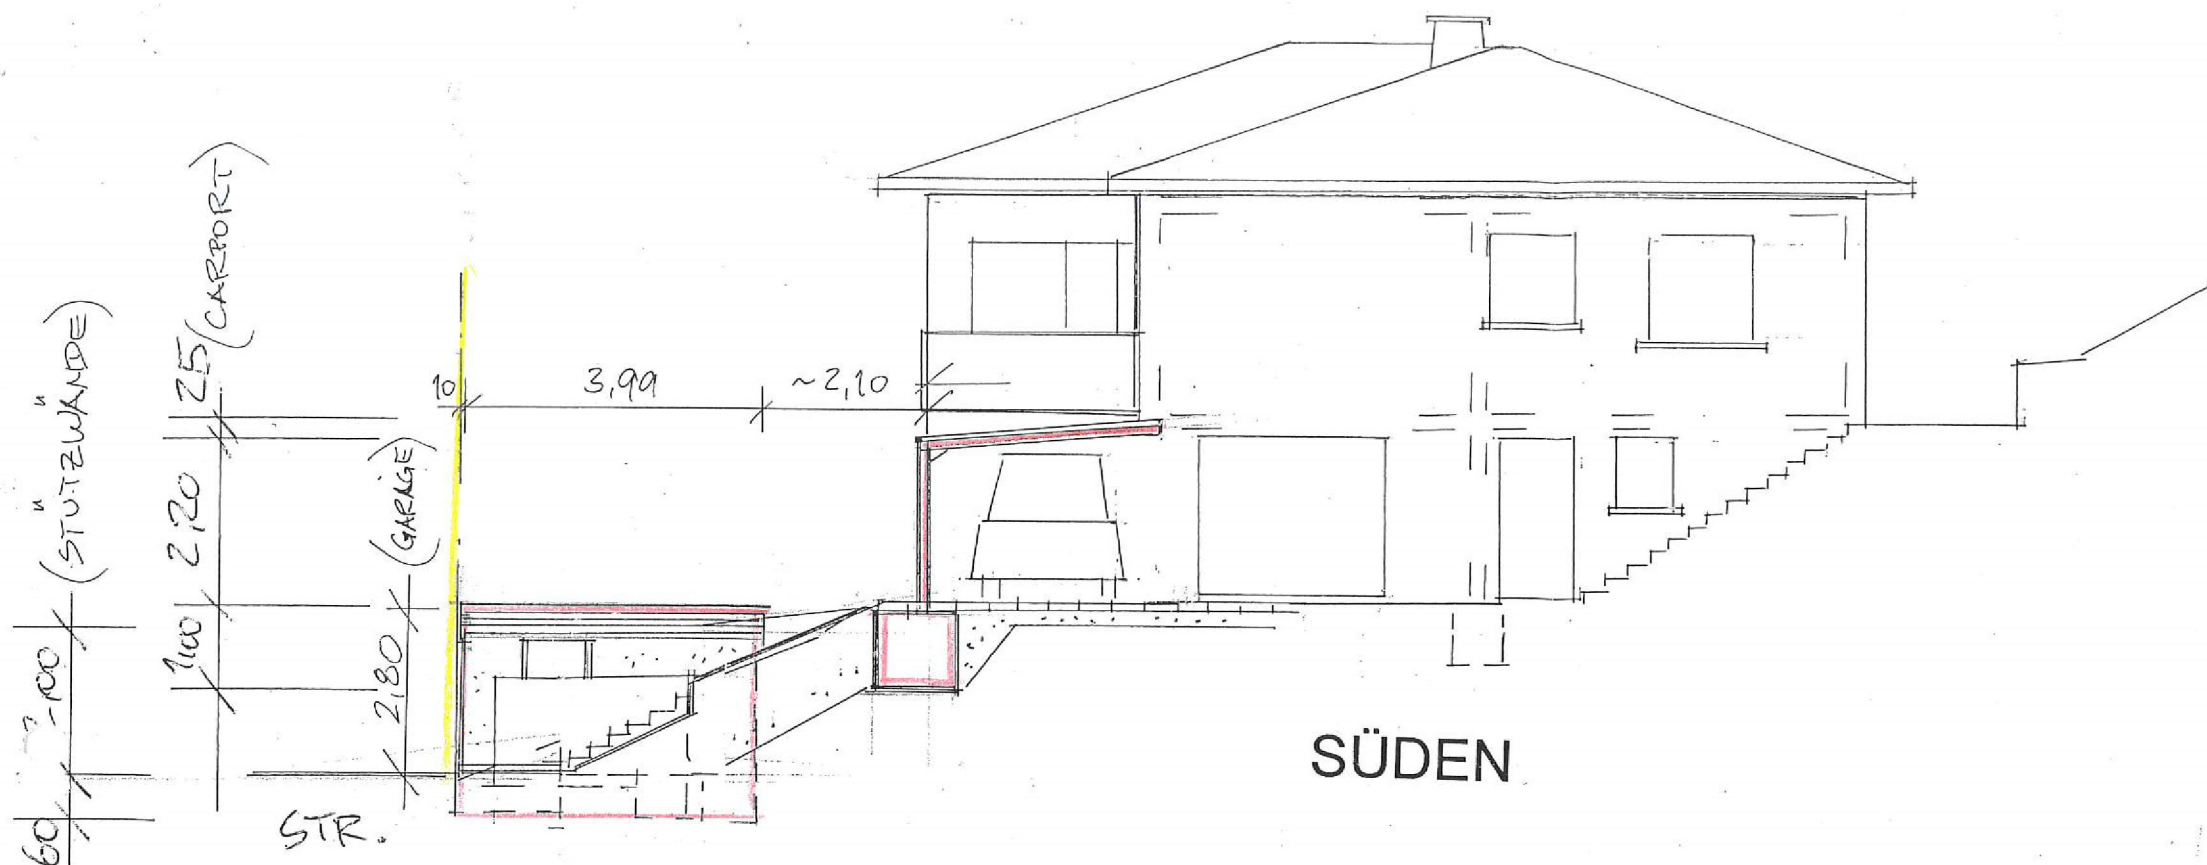

BAUVORHABEN :

Errichtung einer Garage
in Winden, Hauptstr. 41

BAUHERRSCHAFT :



PLAN :

ANSICHTEN

M 1:100

BAUHERRSCHAFT :



GENEHMIGUNGSPLANUNG/ENTWURF

BBR Dipl.-Ing. (FH) Günter Thran
Lohnstr. 85
56132 Dausenau
Tel.: 0174 2394729
email: bbr.ingenieurbuero@gmx.de

BLATT

PLANUNGSBÜRO OTT
Lohnstr. 85 02603/9366866
56132 Dausenau

2

22 AUG. 2024