




Ansicht Nord

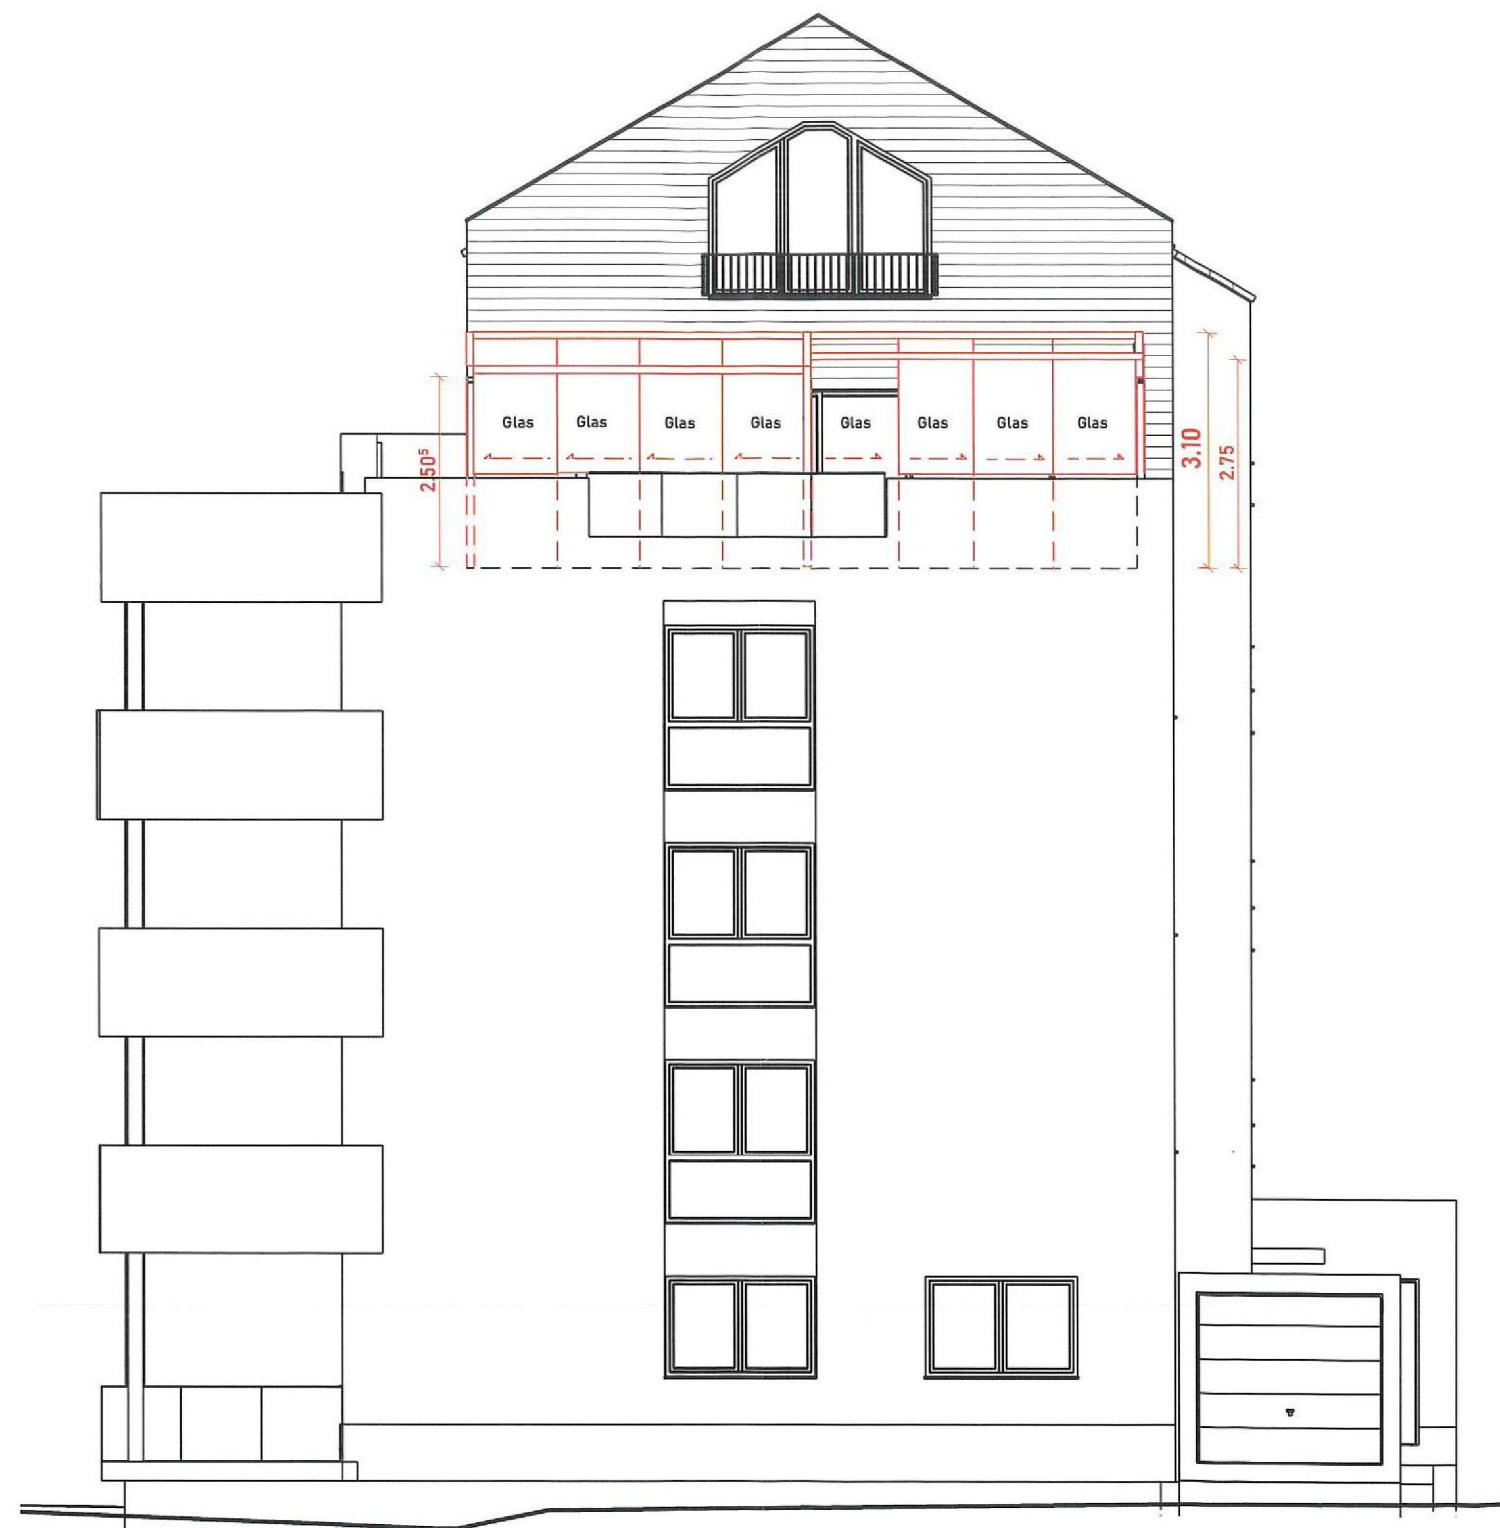

Ansicht Süd



Neu

Ansicht Süd

M 1:100

**Bauvorhaben: Errichtung
einer Terrassenüberdachung
mit Glasschiebewänden**

Nieverner Straße
56130 Bad Ems
Gemarkung: Ems
Flur 96, Flurstück: 11/6-11/14, 109/2

Bauherr:



Planung:

Massivhaus-Rhein-Lahn GmbH
Dipl.-Ing. FH Architektin Julia Kapuler-Elancev
Am Kümmerling 21-25, 55294 Bodenheim
Tel. 06135-7045001 Fax 06135-7063501



Erstelldatum: 10.09.2024



Ansicht West

M 1:100

**Bauvorhaben: Errichtung
einer Terrassenüberdachung
mit Glasschiebewänden**

Nieverner Straße
56130 Bad Ems
Gemarkung: Ems
Flur 96, Flurstück: 11/6-11/14, 109/2

Bauherr:



Planung:

Massivhaus-Rhein-Lahn GmbH
Dipl.-Ing. FH Architektin Julia Kapuler-Elancev
Am Hofgut 9, 55268 Nieder-Olm
Tel. 06135-7045001, Fax 06135-7063501




Erstelldatum: 10.09.2024



 Neu

Ansicht Ost
M 1:100
**Bauvorhaben: Errichtung
einer Terrassenüberdachung
mit Glasschiebewänden**
Nieverner Straße
56130 Bad Ems
Gemarkung: Ems
Flur 96, Flurstück: 11/6-11/14, 109/2

Bauherr:

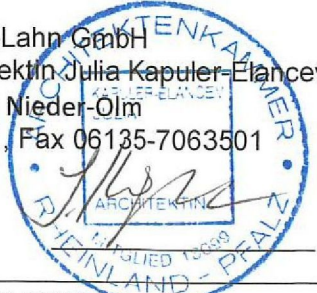
Planung:
Massivhaus-Rhein-Lahn GmbH
Dipl.-Ing. FH Architektin Julia Kapuler-Elancev
Am Hofgut 9, 55268 Nieder-Olm
Tel. 06135-7045001, Fax 06135-7063501

Erstelldatum: 10.09.2024