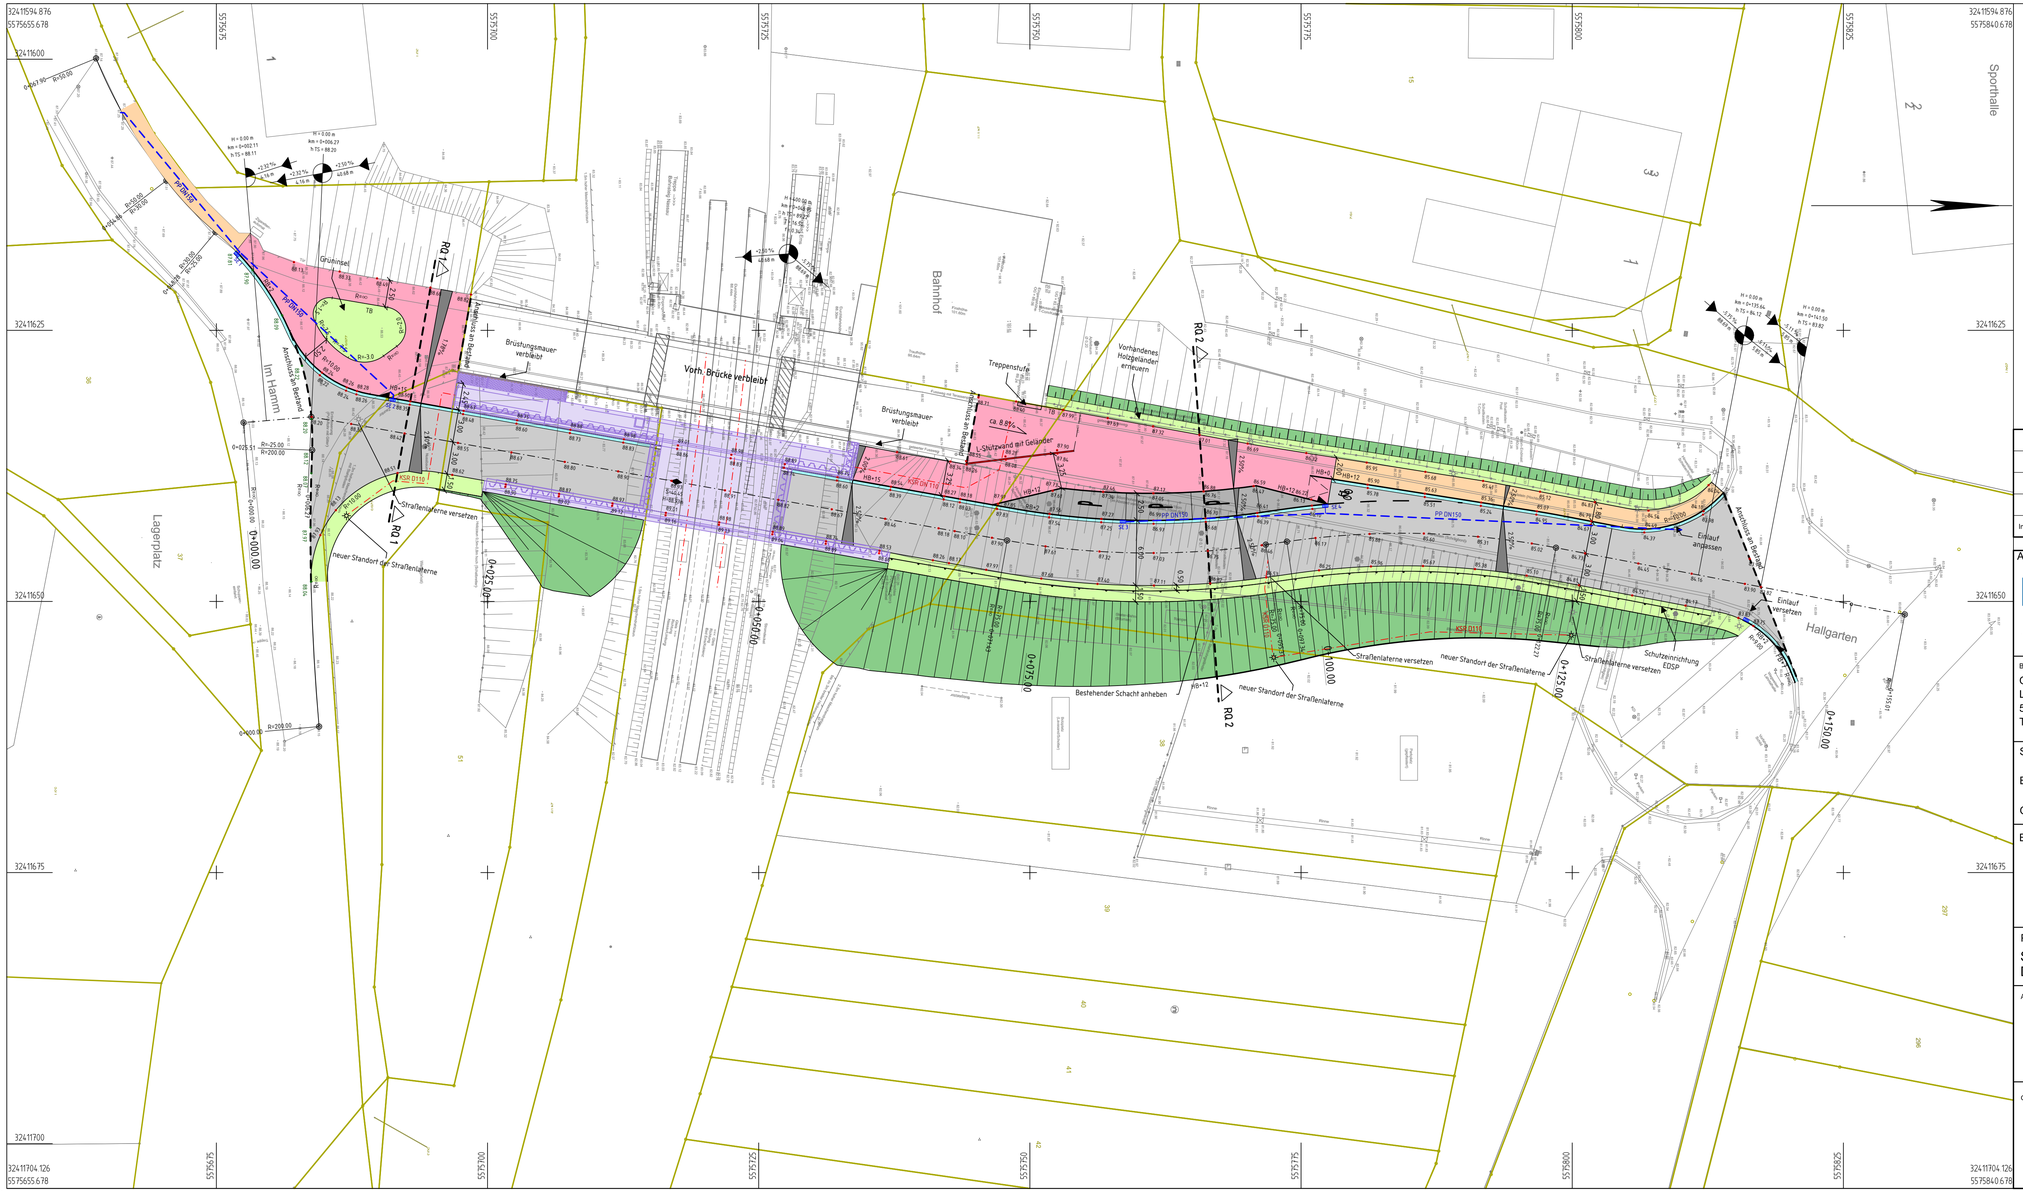


## Zeichenerklärung:

- Fahrbahn (Asphalt)
- Gehweg (Pflaster)
- Gemeinsamer Geh- und Radweg (Pflaster)
- Parkplätze (Pflaster)
- Bankett
- Dammböschung
- Entwässerungsrinne
- Stützwand
- TB + 0 — Tiefbordstein mit Anschlagshöhe
- HB + 15 — Hochbordstein mit Anschlagshöhe
- RB + 2 — Rundbordstein mit Anschlagshöhe
- FB + 7 — Flachbordstein mit Anschlagshöhe
- Schutzeinrichtung
- Bordabsenkung

H = 15 000 m; 1,500 % / 1531,000 m; 0,700 % / 725,000 m — Neigungsbrechpunkt mit Angabe von Ausrundungshalbmesser, Längsneigung und Abstand zum nächsten Neigungsbrechpunkt

- Gradientenhochpunkt
- Gradiententiefpunkt
- 2,5 % — Querneigung
- Ingenieurbauwerk (Draufsicht)
- Straßeneinlauf
- 84,45 — Deckenhöhen

| Index | | Datum | Gezeichnet | Geprüft |
|---|---|---|---|---|
| a | - | - | - | - |

Ausführungsplanung:

KOCKS CONSULT GMBH KOCKS INGENIEURE

Kocks Consult GmbH Stegemannstr. 32 - 3856068 Koblenz
Tel.: +49 261 1302-0Fax: +49 261 1302-152E-Mail: industry@kocks-ing.de

Projekt-Nr.: 253-96388

| | Datum | Zeichen |
|---|---|---|
| Bearb.: | | Pilarczyk |
| Gez.: | | Pilarczyk |
| Gepr. | | Trott |

Bearbeitungsstand:

Bauherr:
Ortsgemeinde Dausenau
Lahnstraße 30
56132 Dausenau
Tel: 02603/6129, Fax:

Unterlage:

Blatt-Nr.:

Straße: Gemeindestraße

Projekt-Nr.

Bauvorhaben: Neubau Brücke über die Bahn in Dausenau

Gemarkung: Gemeinde Dausenau

Bauwerk:

Bahnhofsbrücke Dausenau

| | Datum | Zeichen |
|---|---|---|
| Bearb.: | | |
| Gez.: | | |
| Gepr.: | | |

ASB - Nr.:

Plandarstellung:
Straßenbau
Deckenhöhenplan

Ausführungsplanung

Maßstab: 1: 250

Aufgestellt:

Geprüft:

Gesehen:

Genehmigt:

Vorabzug