


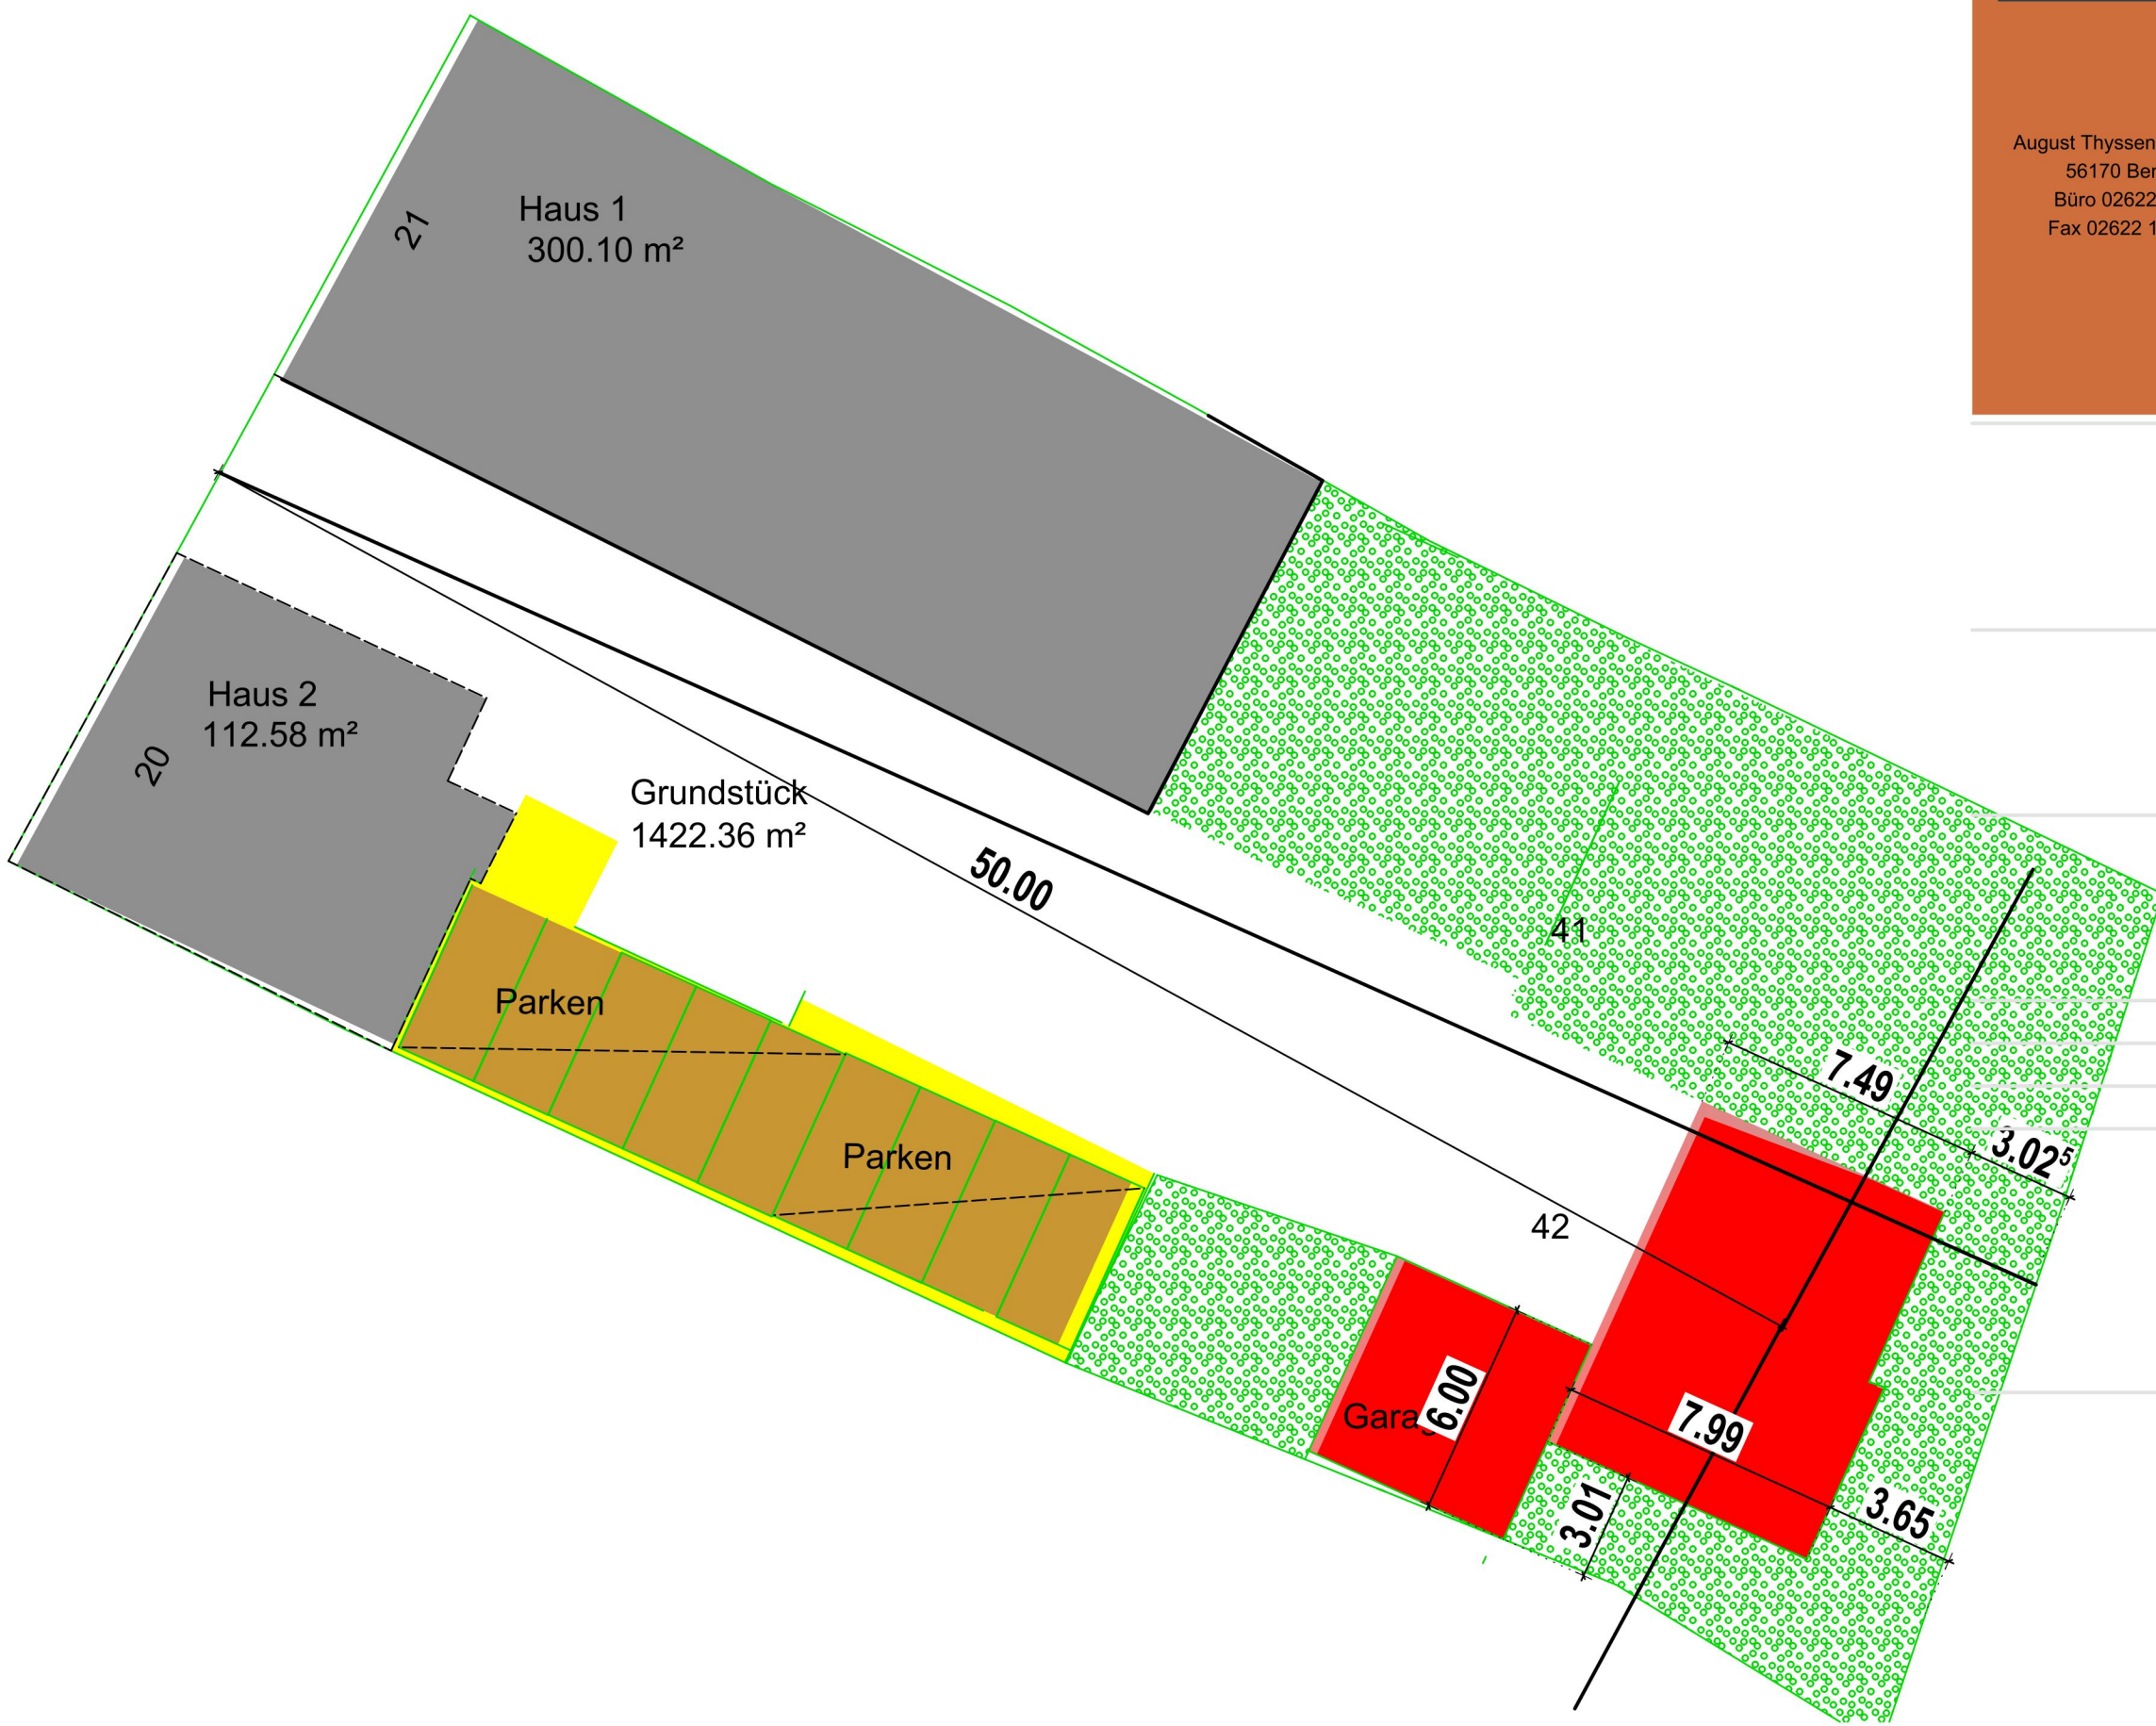

PLANUNG

BÜRO

August Thyssen Straße 3b
56170 Bendorf
Büro 02622-2652
Fax 02622 167823

ARCHITEKTUR



Dipl. Ingenieure
Wolfgang und Claudia Geil
GdbR

c.geil@geil-architektur.de

PROJEKT

Bauvoranfrage

BAUHERR



ZEICHNUNG

Freiflächenplan

Maßstab	Gezeichnet	Datum	Plan Nr.
	Dipl. Ing. Claudia Geil	27.09.2024	

DER ARCHITEKT

DER BAUHERR