



Giebel links

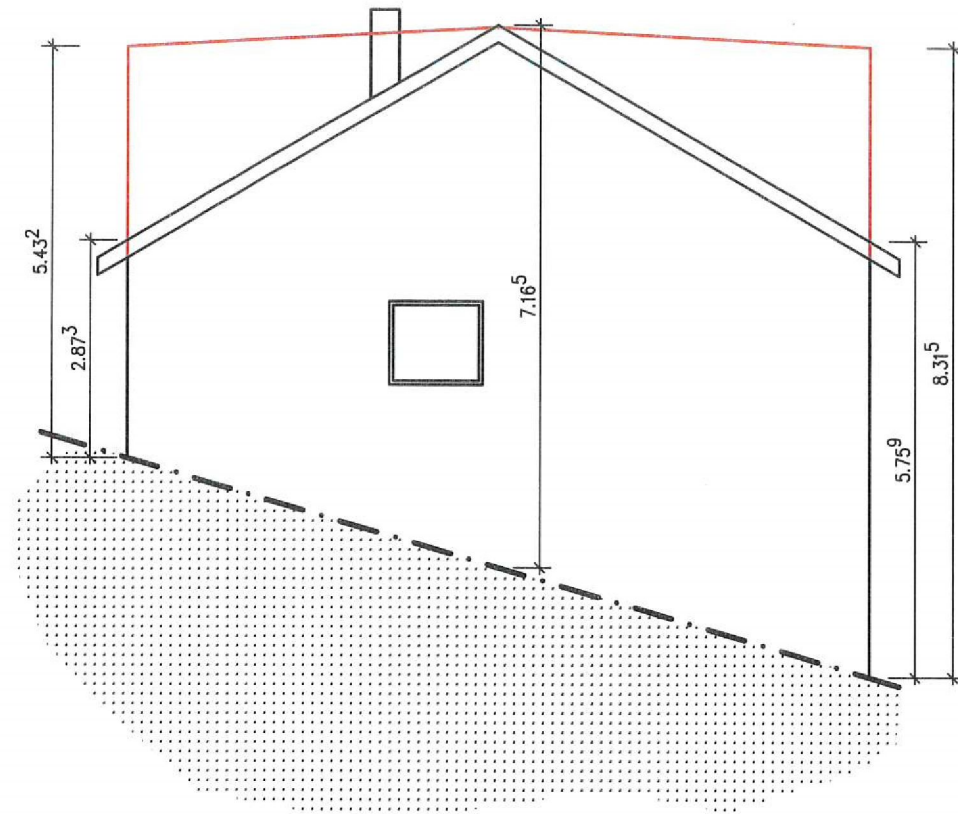


Straßenansicht



Giebel rechts

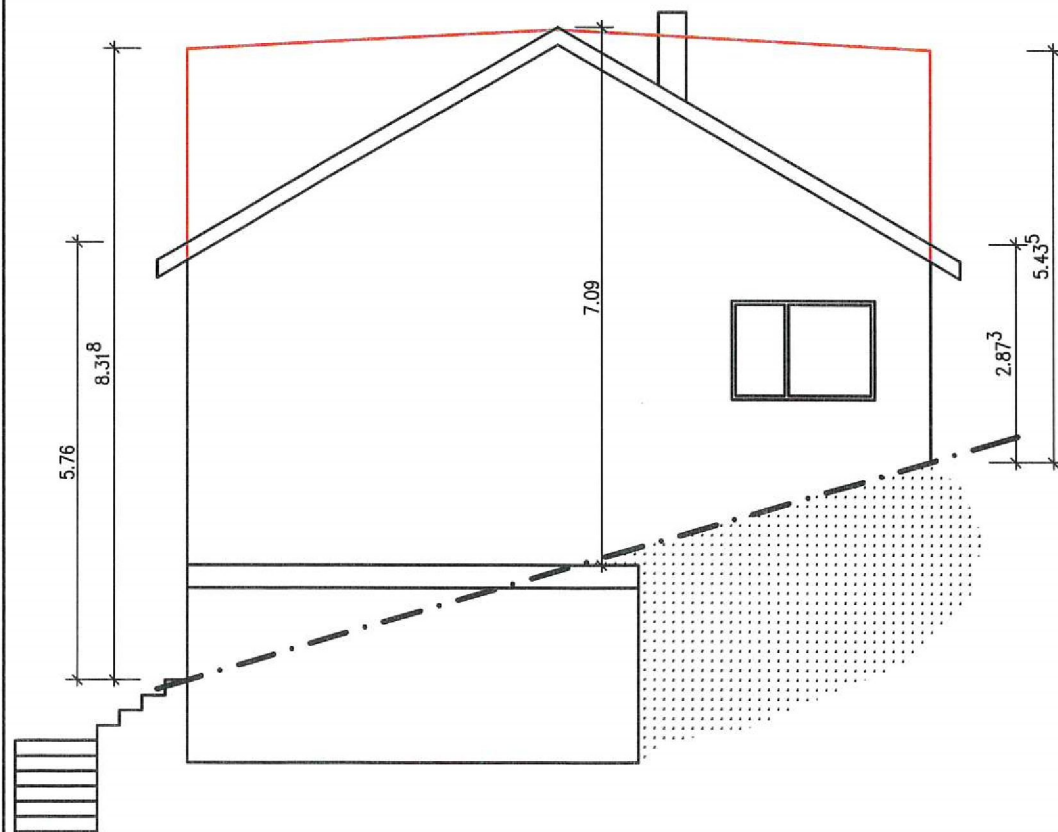

Gartenansicht

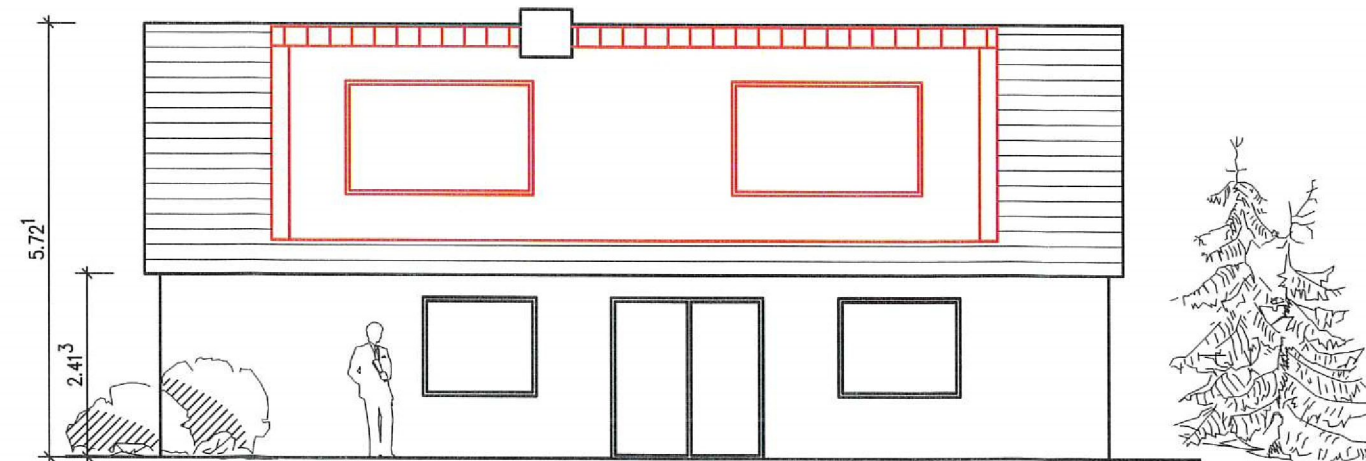

MB MARIUS BÖTTCHER GMBH
INGENIEURBÜRO FÜR BAUWESEN

Freiherr-vom-Stein-Straße 12
D-56337 Kadenbach
Telefon: +49 (0) 2620-3019876

Telefax: +49 (0) 2620-3019830
HOMEPAGE: www.ingb-mb.de
E-MAIL: mail@ingb-mb.de

Bauherr:

Planbezeichnung: GENEHMIGUNGSPLAN
Umbau an bestehendem Wohnhaus
Mercurstr. 22, Bad Ems
Ansicht

Maßstab: 1:100

Gezeichnet: 20.09.24 A.S.

Projekt: 2425

Plan: GEN 05a