
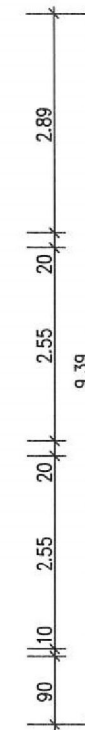


Schnitt M 1:100

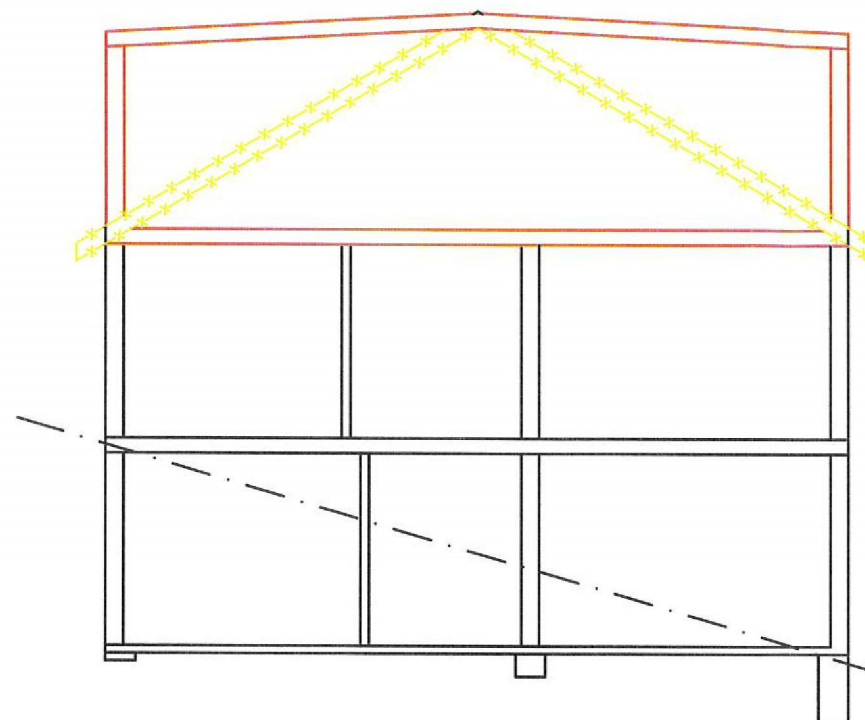

MB MARIUS BÖTTCHER GMBH INGENIEURBÜRO FÜR BAUWESEN	Freiherr-vom-Stein-Straße 12 D-56337 Kadenbach Telefon: +49 (0) 2620-3019876		Telefax: +49 (0) 2620-3019830 HOMEPAGE: www.ingb-mb.de E-MAIL: mail@ingb-mb.de
	Bauherr: [REDACTED]		
Planbezeichnung: GENEHMIGUNGSPLAN Umbau an bestehendem Wohnhaus Mercurstr. 22, Bad Ems Schnitt		Maßstab: 1:100 Gezeichnet: 12.06.24 M.L. Projekt: 2425 Plan: GEN 04	