


ARCHITEKTURBÜRO
 DIPL. ING. CHRISTOF HEIL
 ARCHITECT UND INNENARCHITECT


 BESTAND
 NEU
 ABBRUCH

Architekturbüro
 Dipl. Ing. Christof Heil
 Borngasse 10
 56355 Nastätten

info@architekt-heil.com
 www.architekt-heil.com
 tel: 06772 3333
 fax: 06772 3158

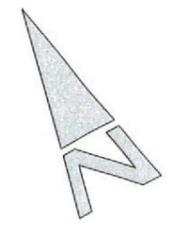

ACHTUNG:
 Alle Höhenangaben sind vor Ausführungsbeginn eigenverantwortlich zu prüfen.

Die angegebenen Tür- und Fensterhöhen beziehen sich auf Oberkante Rohfußboden.

BAUANTRAG

PROJEKT
 Neubau einer überdachten Abstellfläche
 Rhein-Taunus-Straße
 Borngärten
 56357 Geisig

BAUHERR


PLANINHALT


FREIFLÄCHENPLAN M 1:200

DATUM:	05.09.2024	MAßSTAB:	1:200
GEZEICHNET:	MO	BLATTGRÖßE:	DIN A3
		BLATT-NR.:	BA - 03

GEÄNDERT:

DER BAUHERR:


DER PLANVERFASSER:

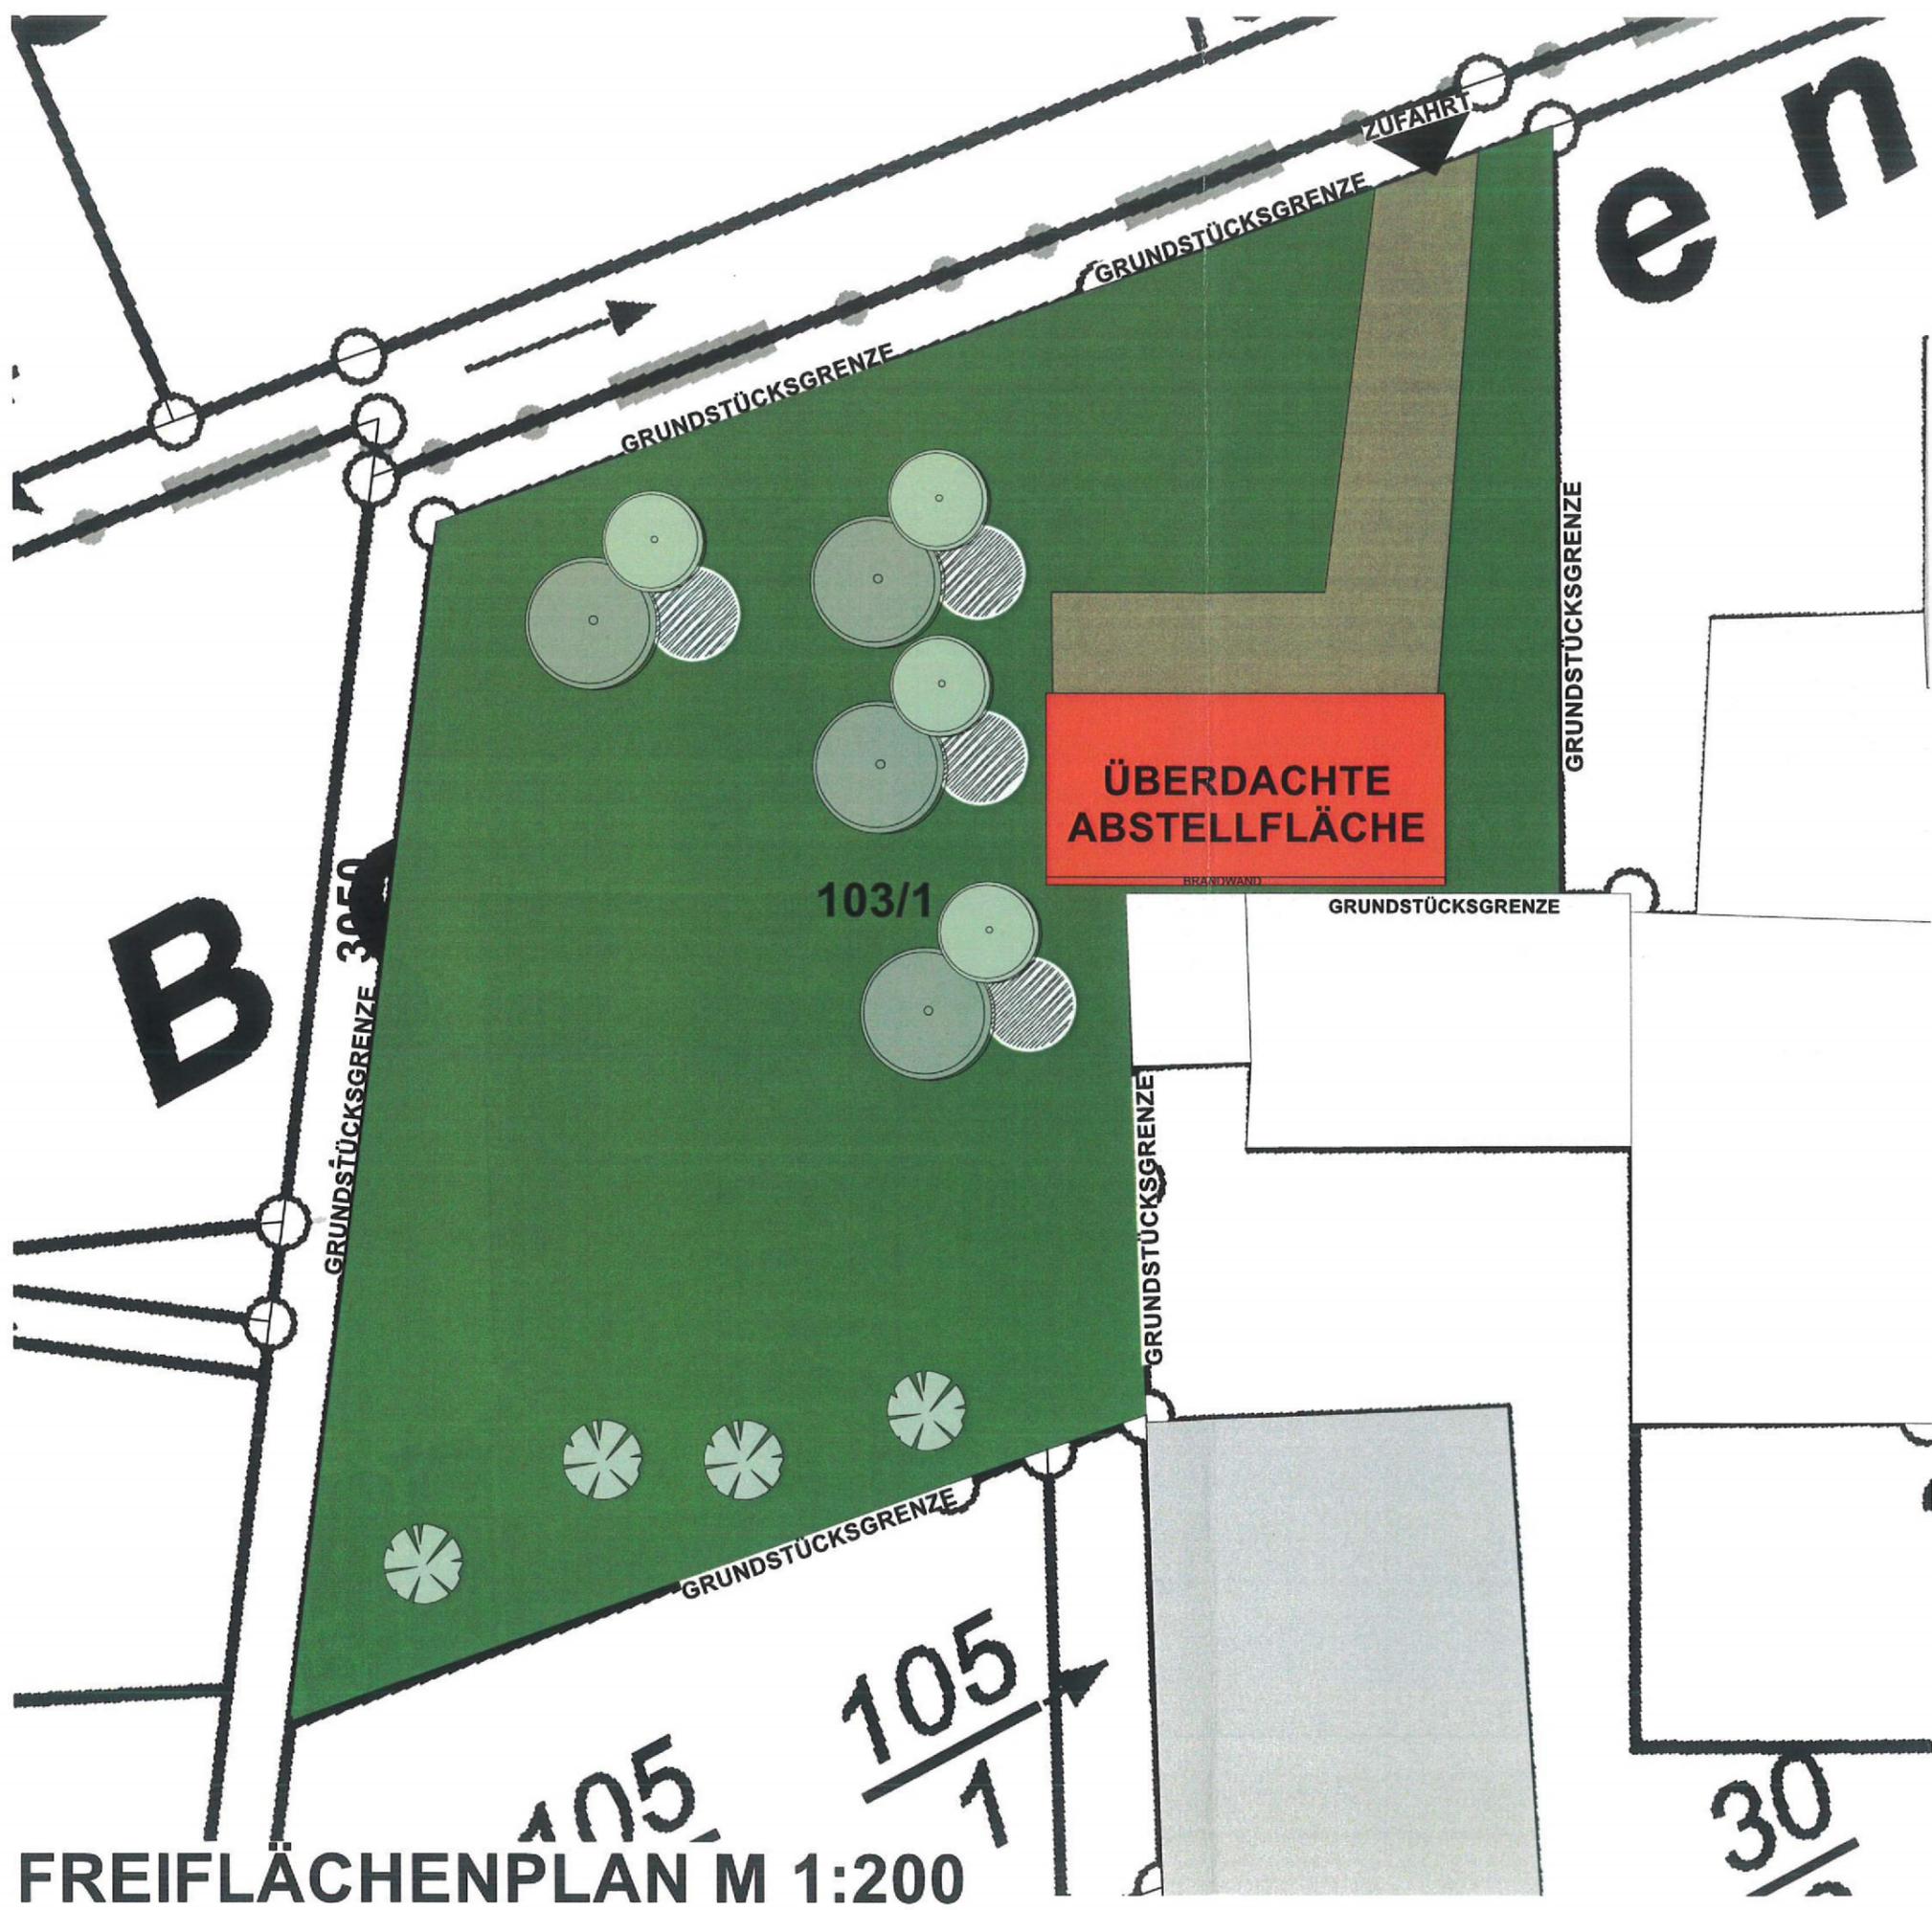FREIFLÄCHENPLAN M 1:200