


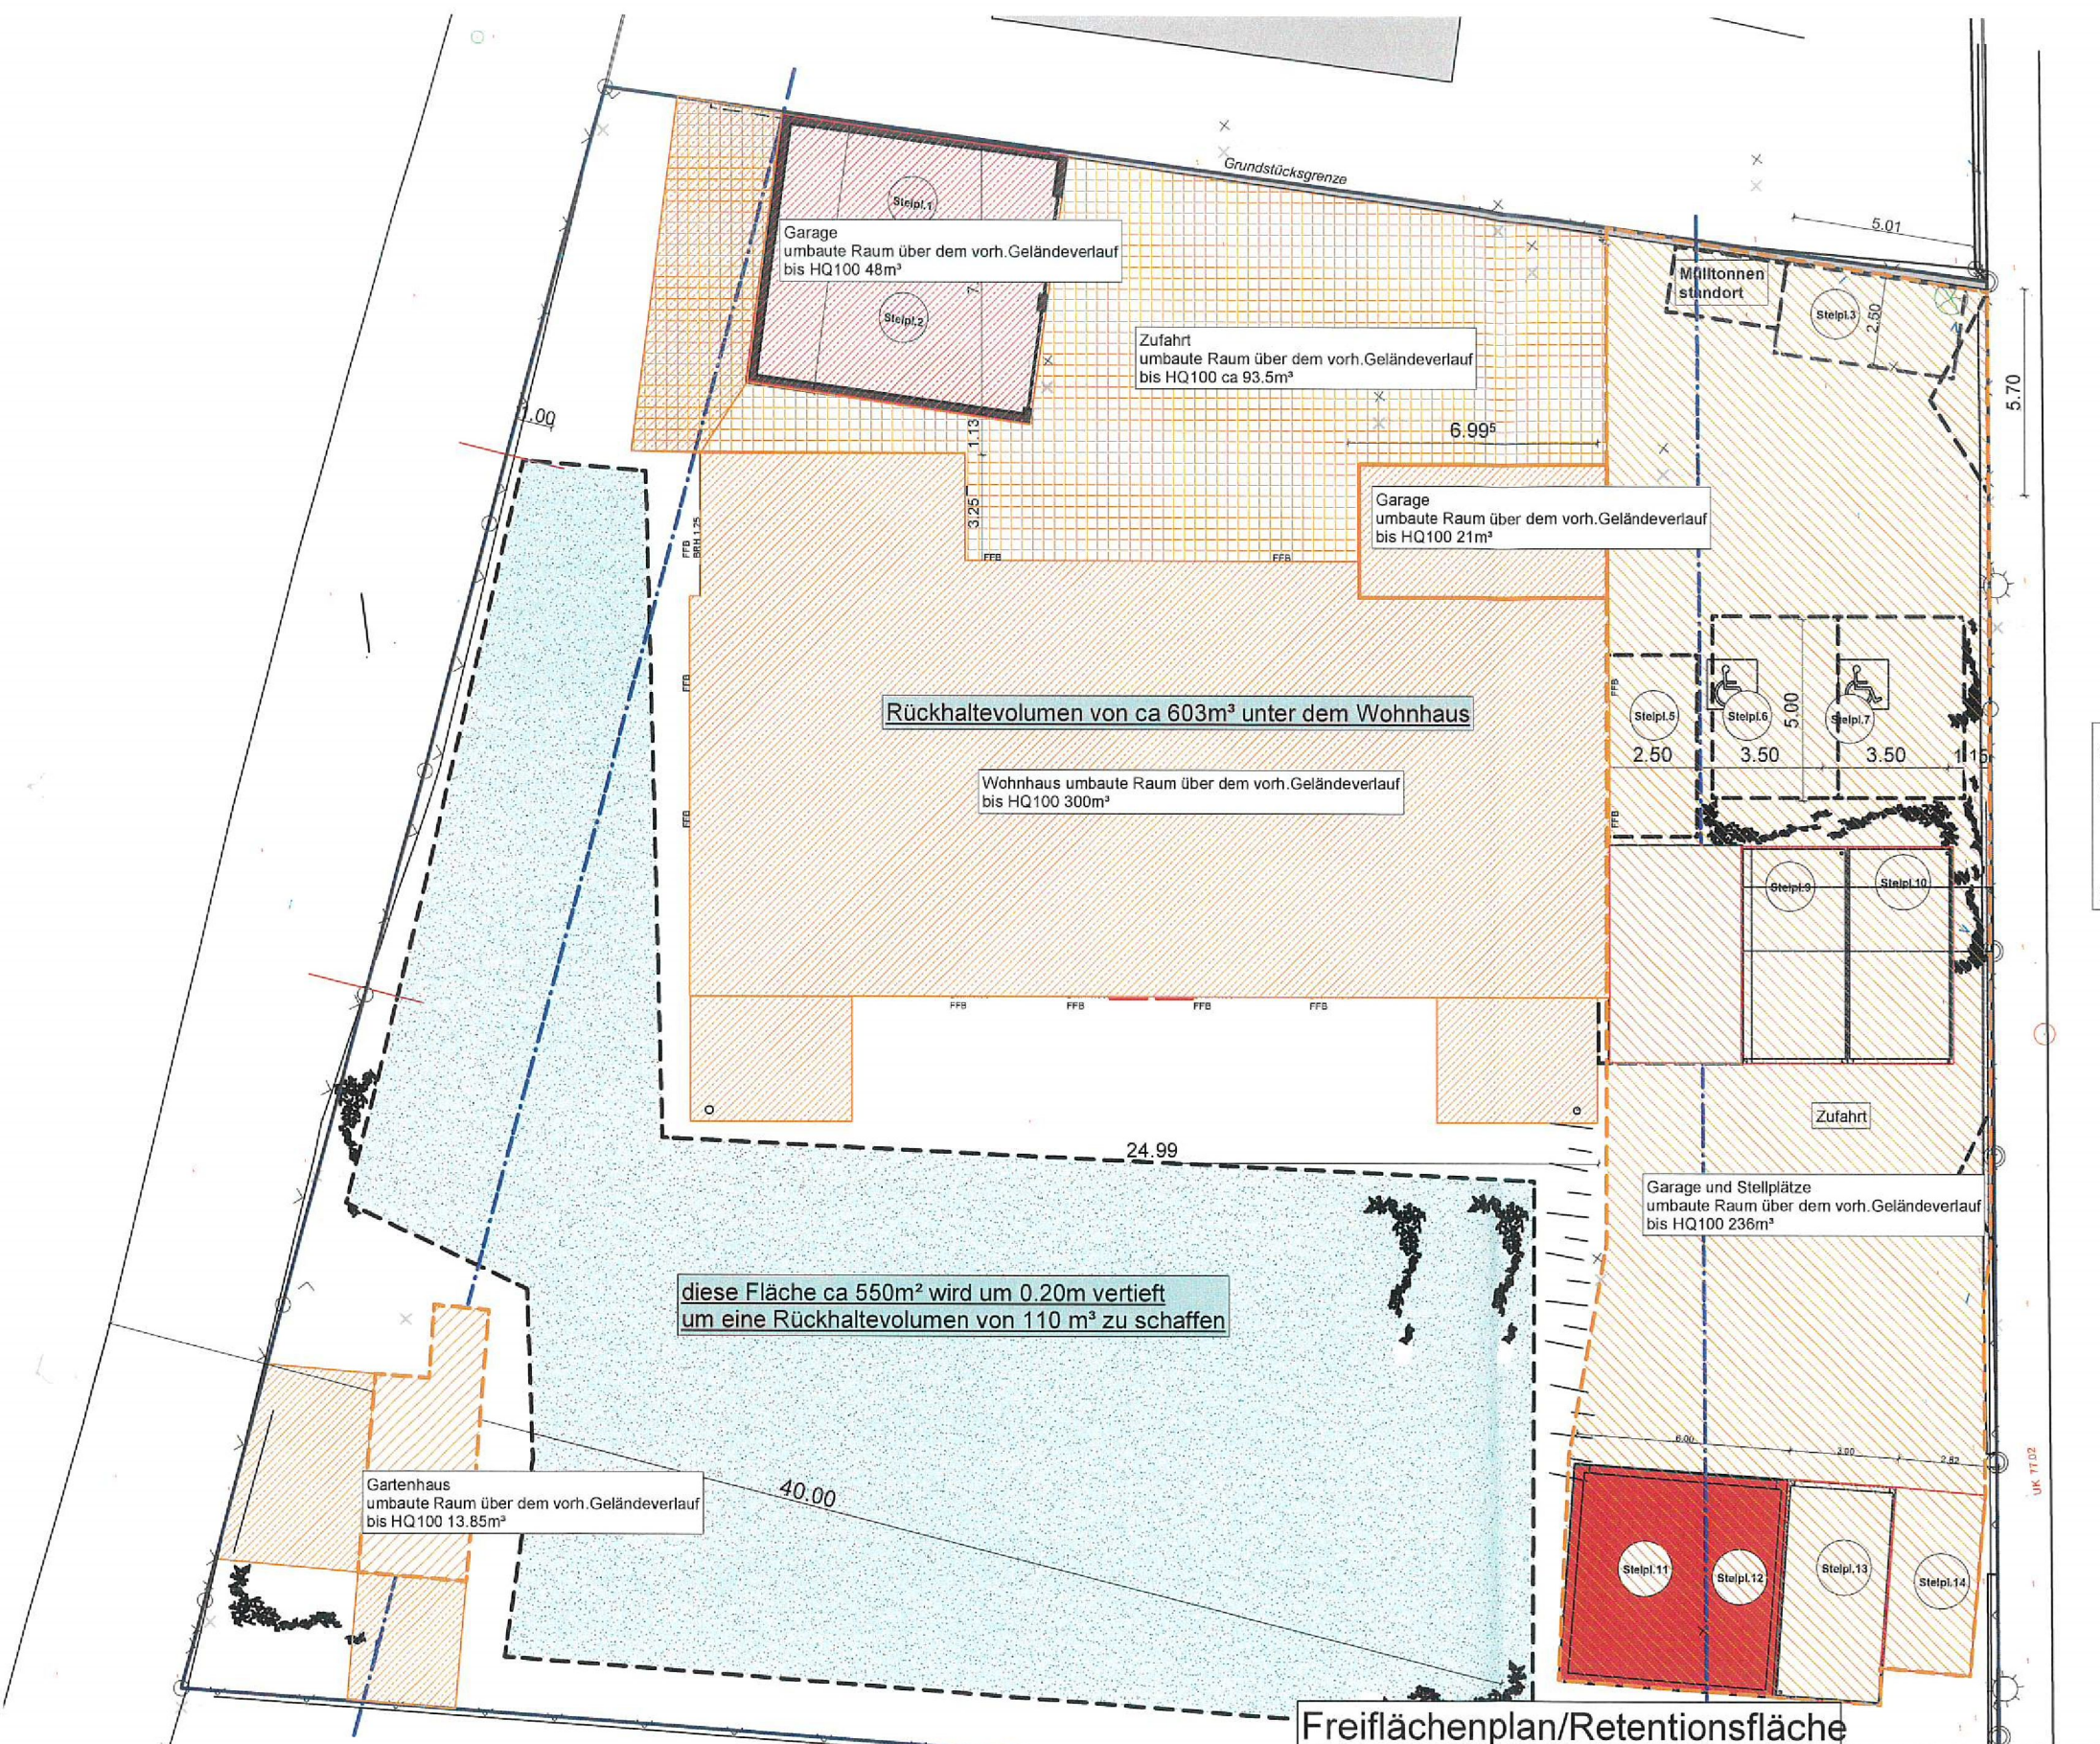

Freiflächenplan/Retentionsfläche

M 1:200

Bauvorhaben:
Neubau eines Mehrfamilienhauses mit Stellplätzen
 Nieverner Straße
 56130 Bad Ems
 Gemarkung: Ems
 Flur 96, Flurstück: 11/6-11/14, 109/2

Bauherr:

[Redacted]

Planung:
 Massivhaus-Rhein-Lahn GmbH
 Dipl.-Ing. FH Architektin Julia Kapuler-Elancev
 Am Kümmerling 21-25, 55294 Bodenheim
 Tel. 06135-7045001, Fax 06135-7063501

Erstelldatum: 3.09.2024