


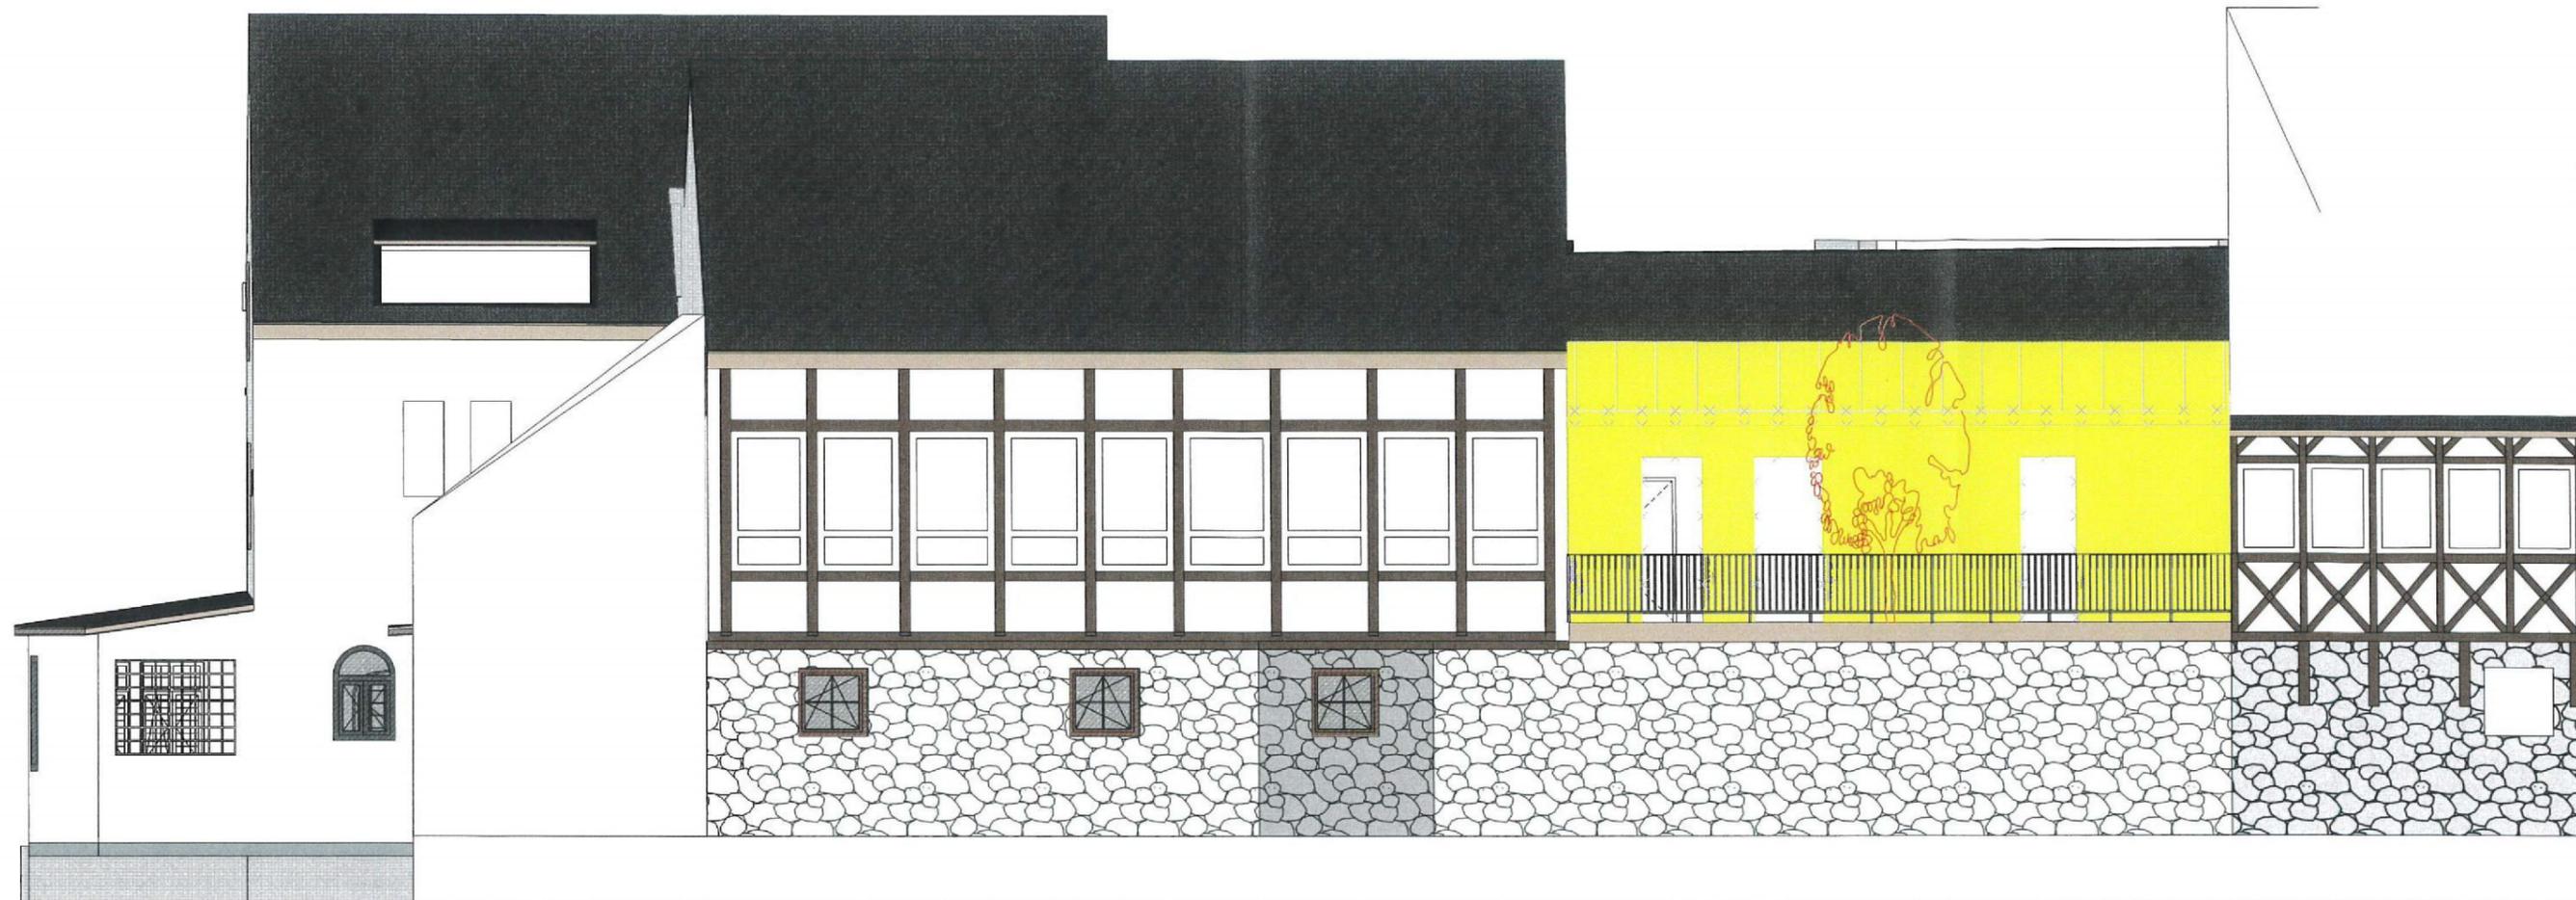

<b>BAUVORHABEN:</b> ABRUCH EINES GEBÄUDETEILS ZUR WIEDERHERSTELLUNG DER HISTORISCHEN TERRASSE ALTES - WIRTSHAUS "AN DER LAHN" LAHNSTR. 12-14, 56132 DAUSENAU	
<b>BEZEICHNUNG:</b> <b>ANSICHT NORD</b>	
<b>BAUHERR:</b> 	<b>DATUM:</b> <b>16.10.2024</b>
<b>PLANVERFASSER:</b> <b>CENTRA IMMOBILIEN GMBH</b> <small>AN DER NORR 12          INFO@CENTRABAU.DE</small>	<b>GEZEICHNET:</b> <b>STV/JS</b>
<small>65307 BAD SCHWALBACH          06124700 200</small> 	<b>MASSTAB:</b> 
	<b>PLANNUMMER:</b> <b>AP.3</b>



Lahn

- BESTAND
- ABBRUCH
- NEU

BAUVORHABEN:  
 ABBRUCH EINES GEBÄUDETEILS ZUR WIEDERHERSTELLUNG DER HISTORISCHEN TERRASSE  
 ALTES - WIRTSHAUS "AN DER LAHN"  
 LAHNSTR. 12-14, 56132 DAUSENAU

BEZEICHNUNG:  
**ANSICHT SÜD**

BAUHERR:  
[REDACTED]

DATUM:  
**16.10.2024**

GEZEICHNET:  
**STV/JS**

PLANVERFASSER:  
**CENTRA IMMOBILIEN GMBH**  
 AN DER NORR 12 56307 BAD SCHWALBACH  
 INFO@CENTRABAU.DE 06124/700 200

MASSTAB  
[REDACTED]  
 PLANNUMMER:  
**AP.4**