



Garten – Ansicht (von Süden)

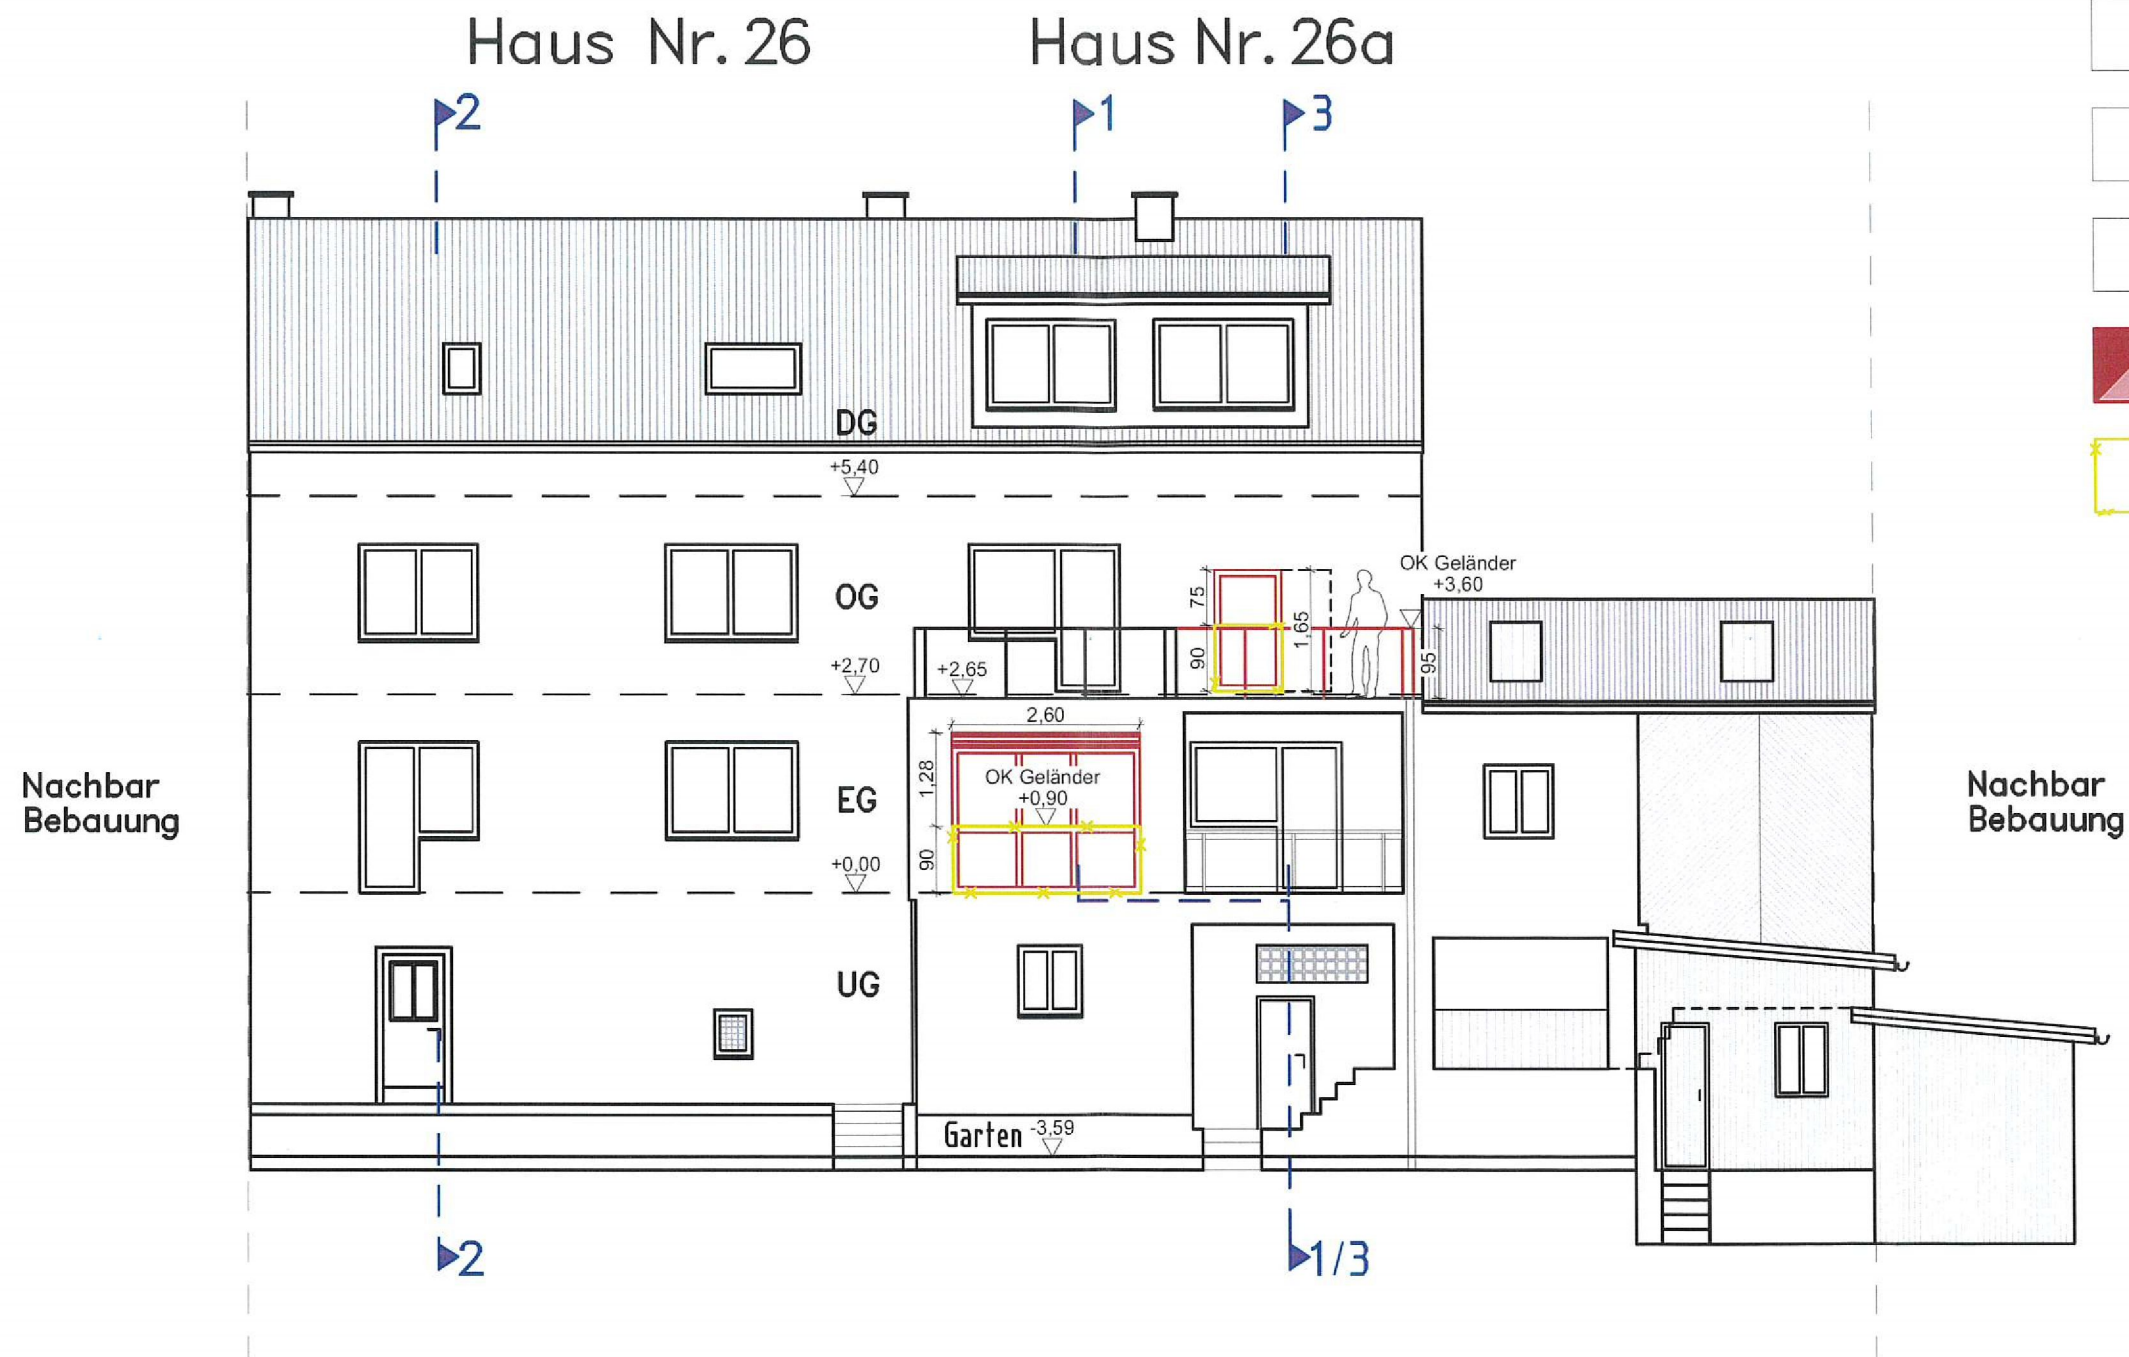

Bauvorhaben:
Erweiterung einer bestehenden Balkonanlage sowie
Austausch von zwei Fenstern

Talstraße 26a, 56379 Dienethal; Flur 3, Flurstück 168/1

 

Entwurfsverfasser:
Daniel Raitman, Architekt AKH
Homburger Landstraße 54, 60439 Frankfurt a. M.
tel: 0172 7223414
E-Mail: da.raitman@googlemail.com

Planinhalt:
Garten - Ansicht (von Süden)



Maßstab:
1:100

erstellt am:
21.10.2024

Planstand:
21.10.2024

Index:
00