


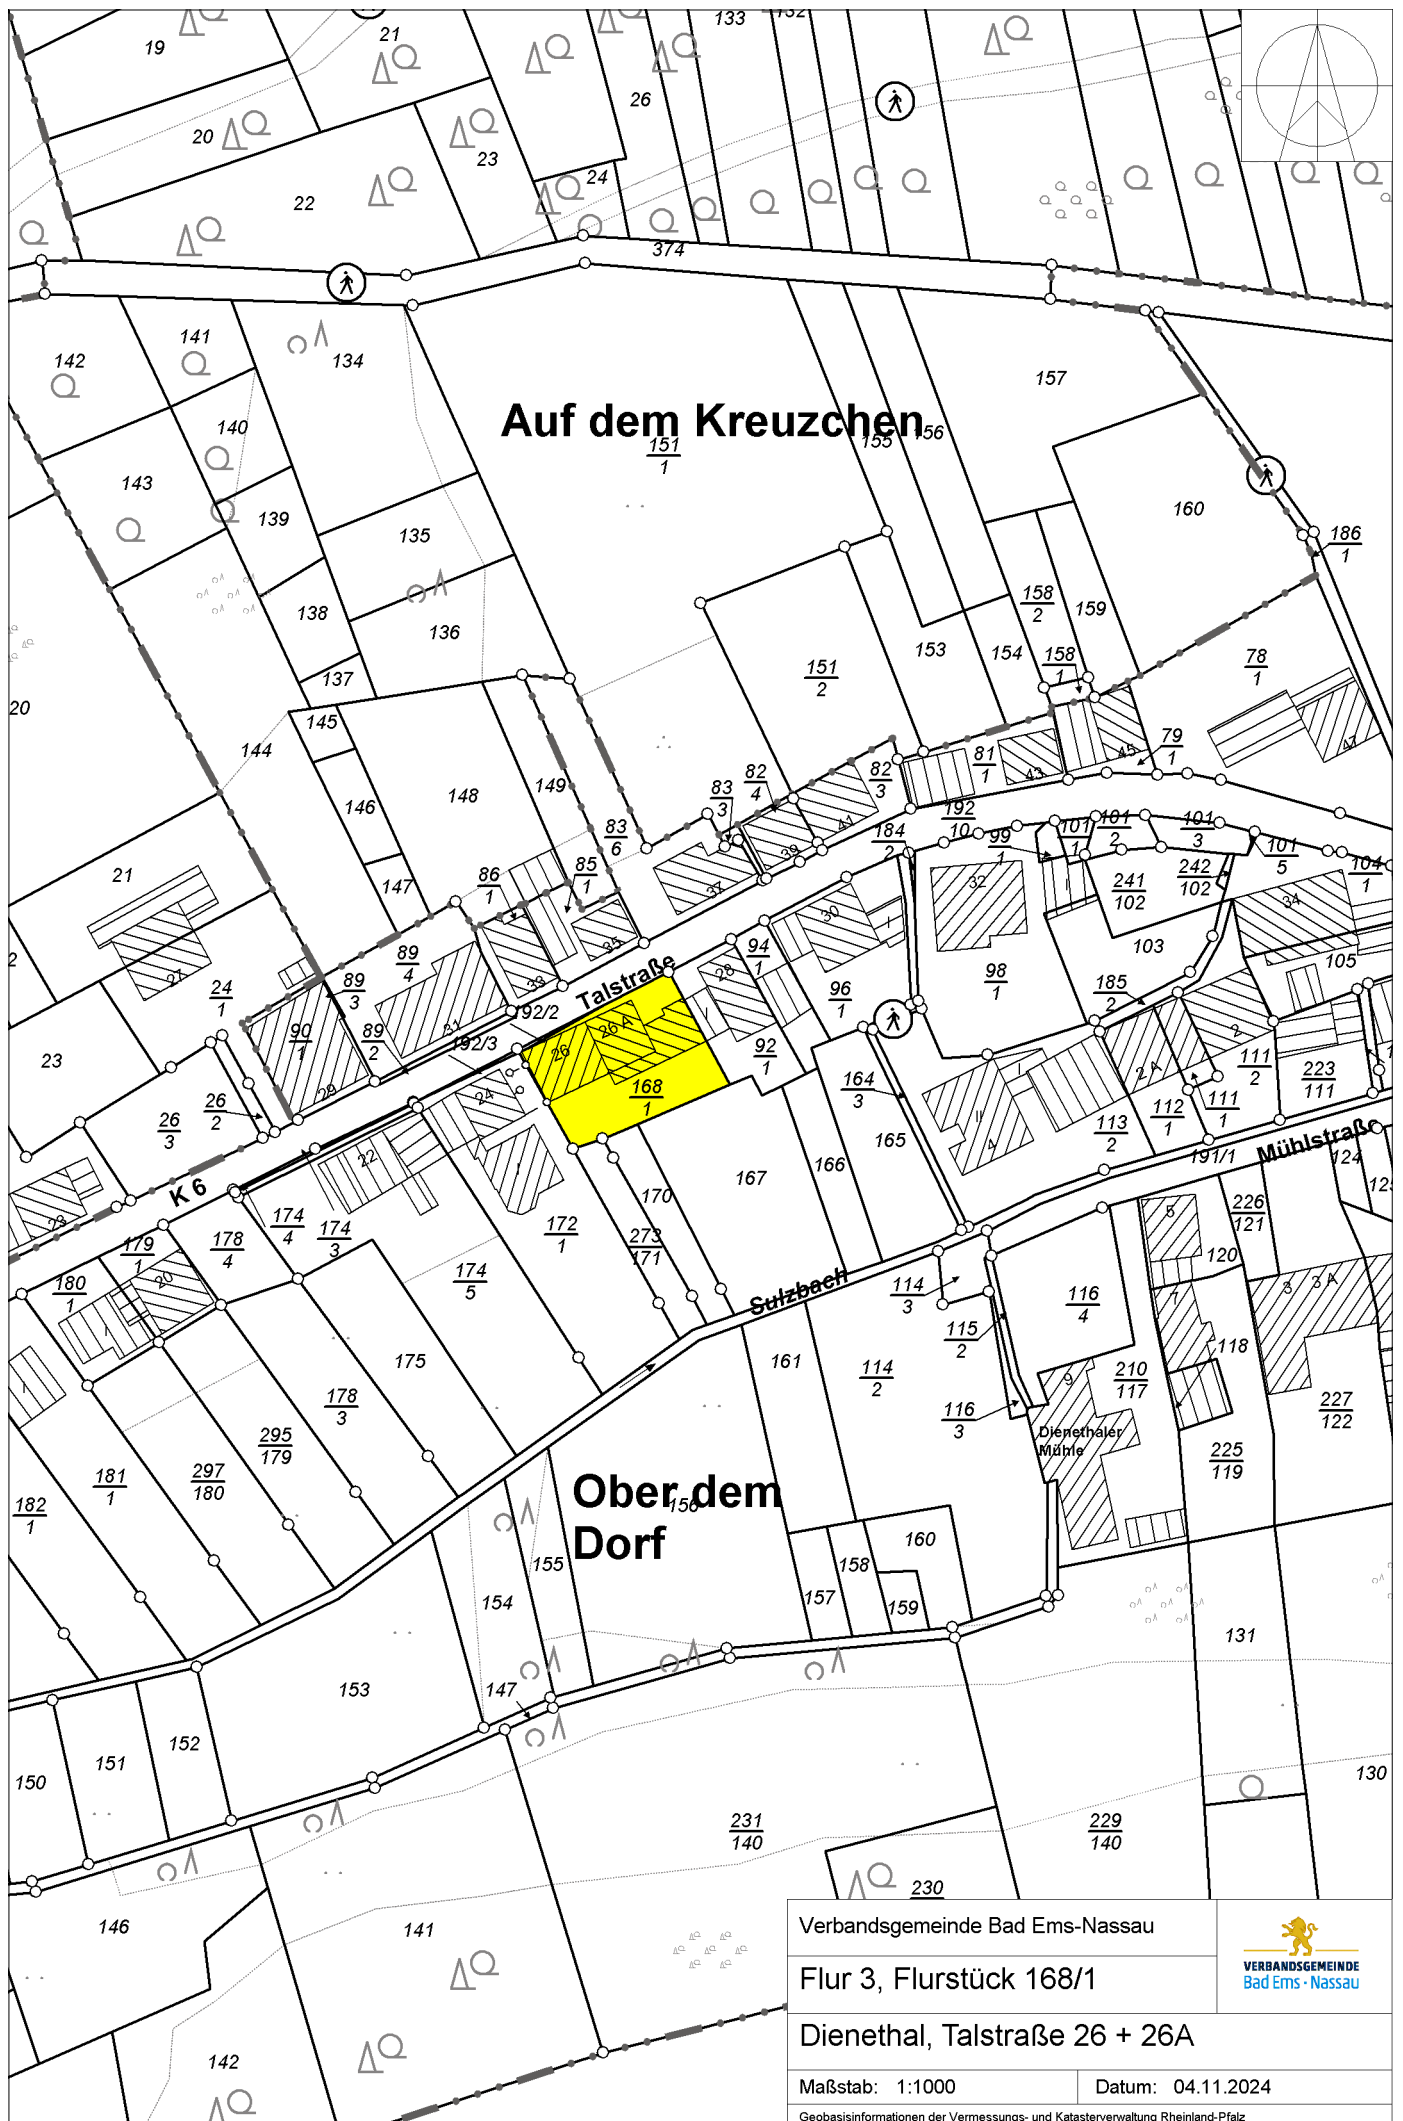

Verbandsgemeinde Bad Ems-Nassau

Flur 3, Flurstück 168/1



Dienethal, Talstraße 26 + 26A

Maßstab: 1:1000

Datum: 04.11.2024

Geobasisinformationen der Vermessungs- und Katasterverwaltung Rheinland-Pfalz