

BAUVORHABEN :
Nutzungsänderung:
Beherbergungsbetrieb zu Wohnungen.
Anbau einer Außentreppe zu den Wohnungen
56130 Bad Ems, Grabenstraße 30

BAUHERRSCHAFT :
[Redacted]


PLAN :

SCHNITT + ANSICHT
M. 1:100

BAUHERRSCHAFT :
[Redacted]

GENEHMIGUNGSPLANUNG/ENTWURF
BBB Dipl.-Ing. (FH) Günter Thran
Lahnstr. 85
56132 Dausenau
Tel.: 01792398729
email: bbb.ingenieurbuero@gmx.de

BLATT
4
PLANUNGSBÜRO OTT
Lahnstr. 85 02603/9366866
56132 Dausenau
15 OKT. 2024

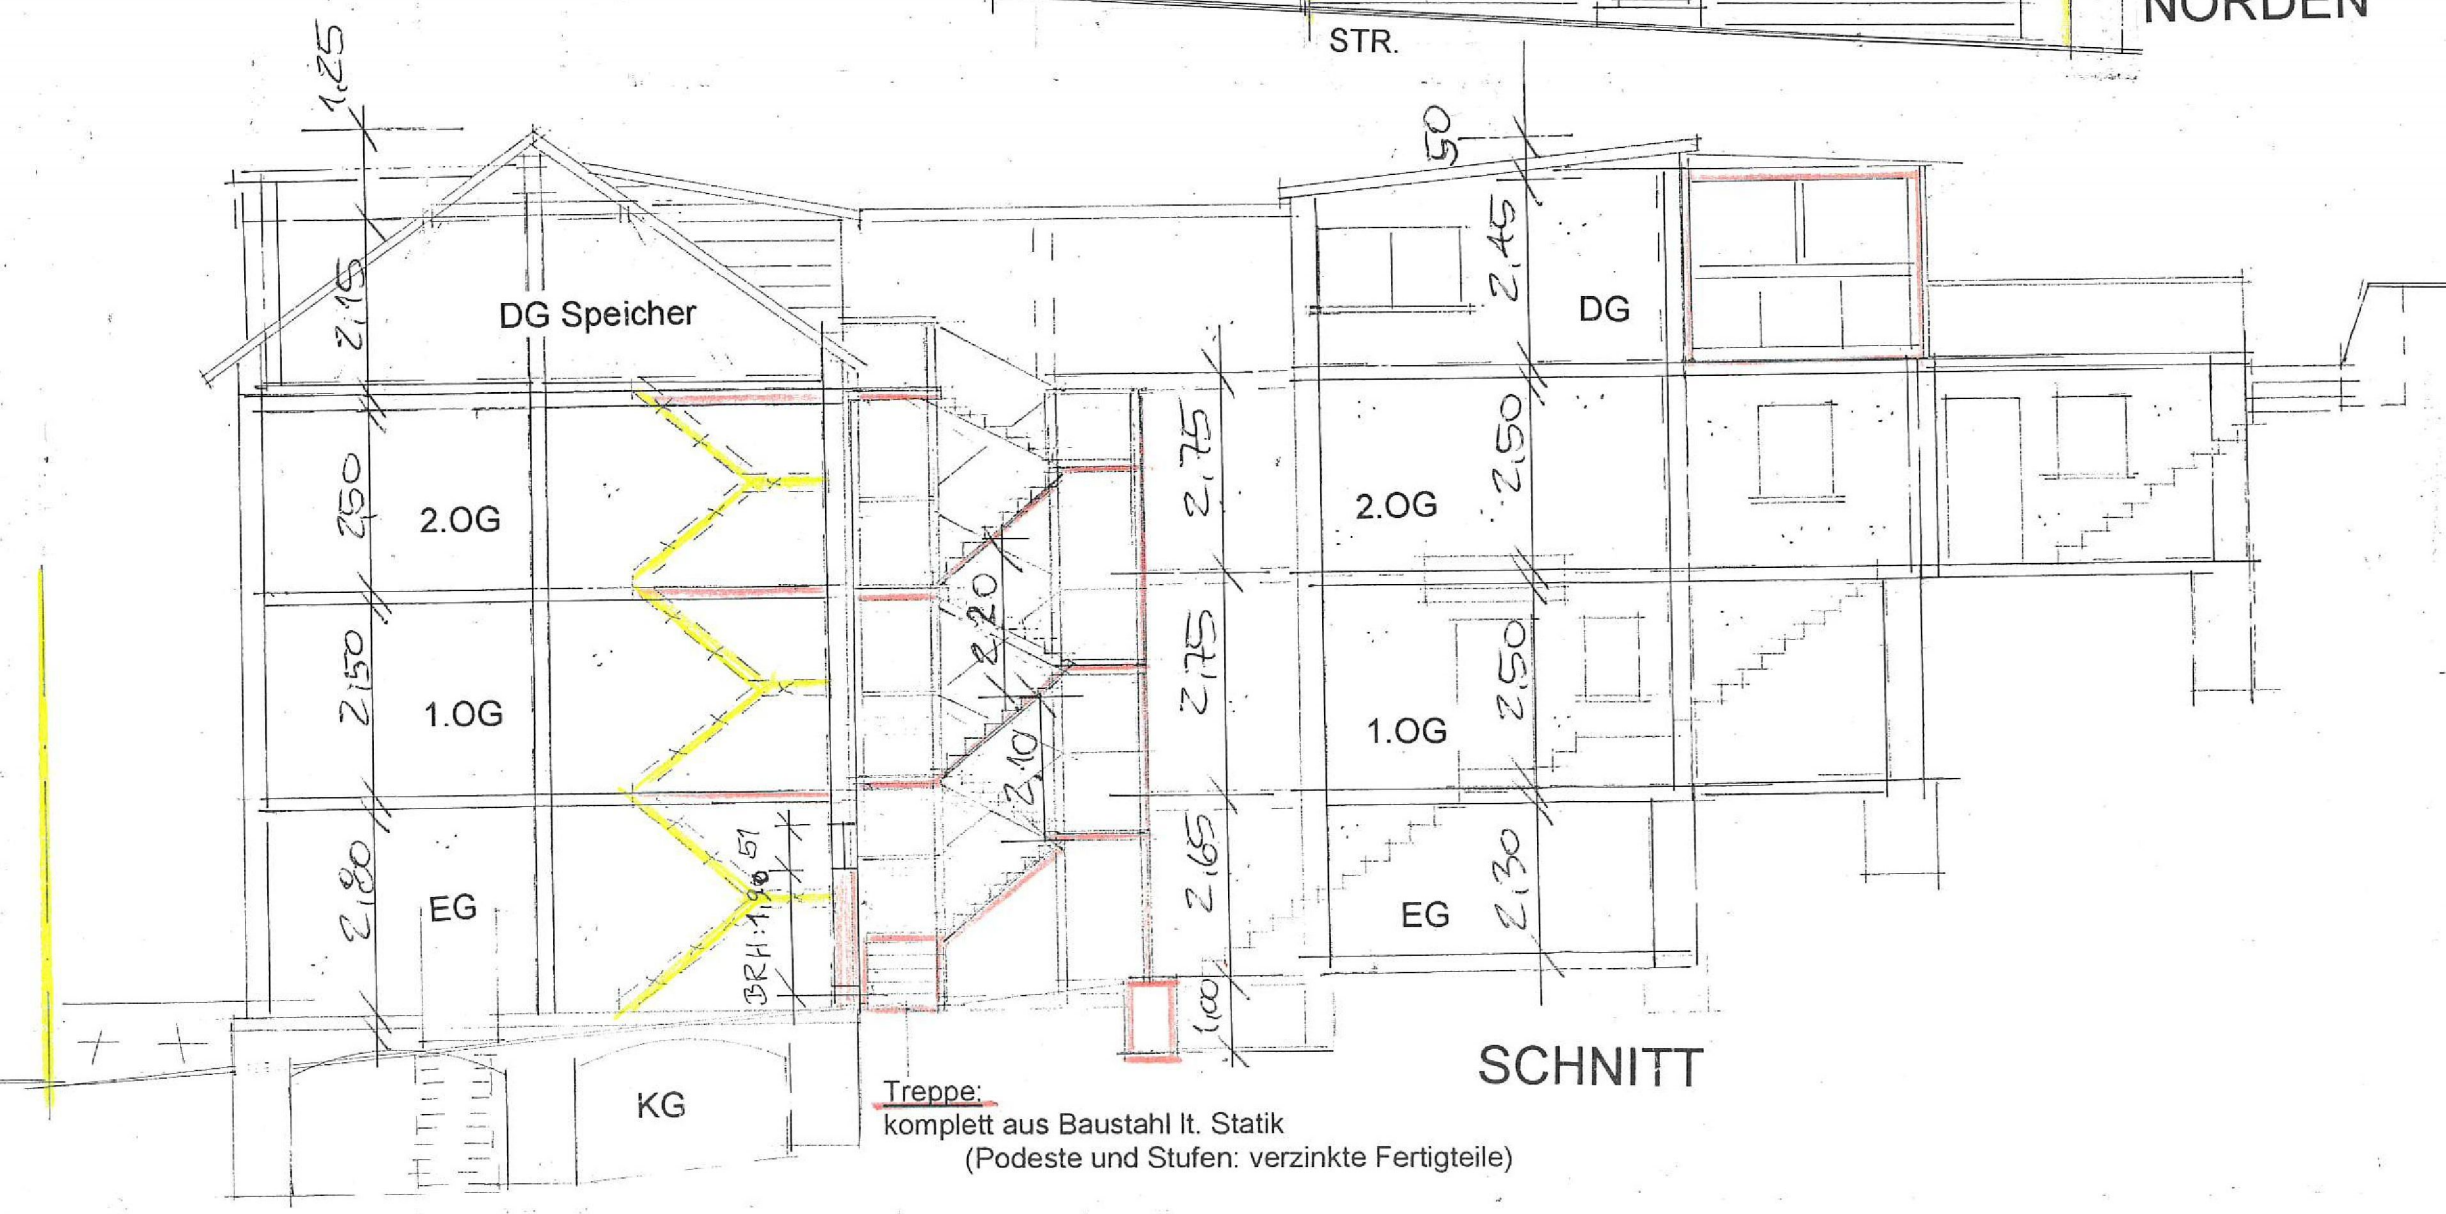




Fenster in Grenzwall -> siehe Baulast auf Parzelle 8/2

HAUS NR 32

OSTEN

*) K chenfenster in 1.OG & 2.OG -> feststehend F-60

STR.

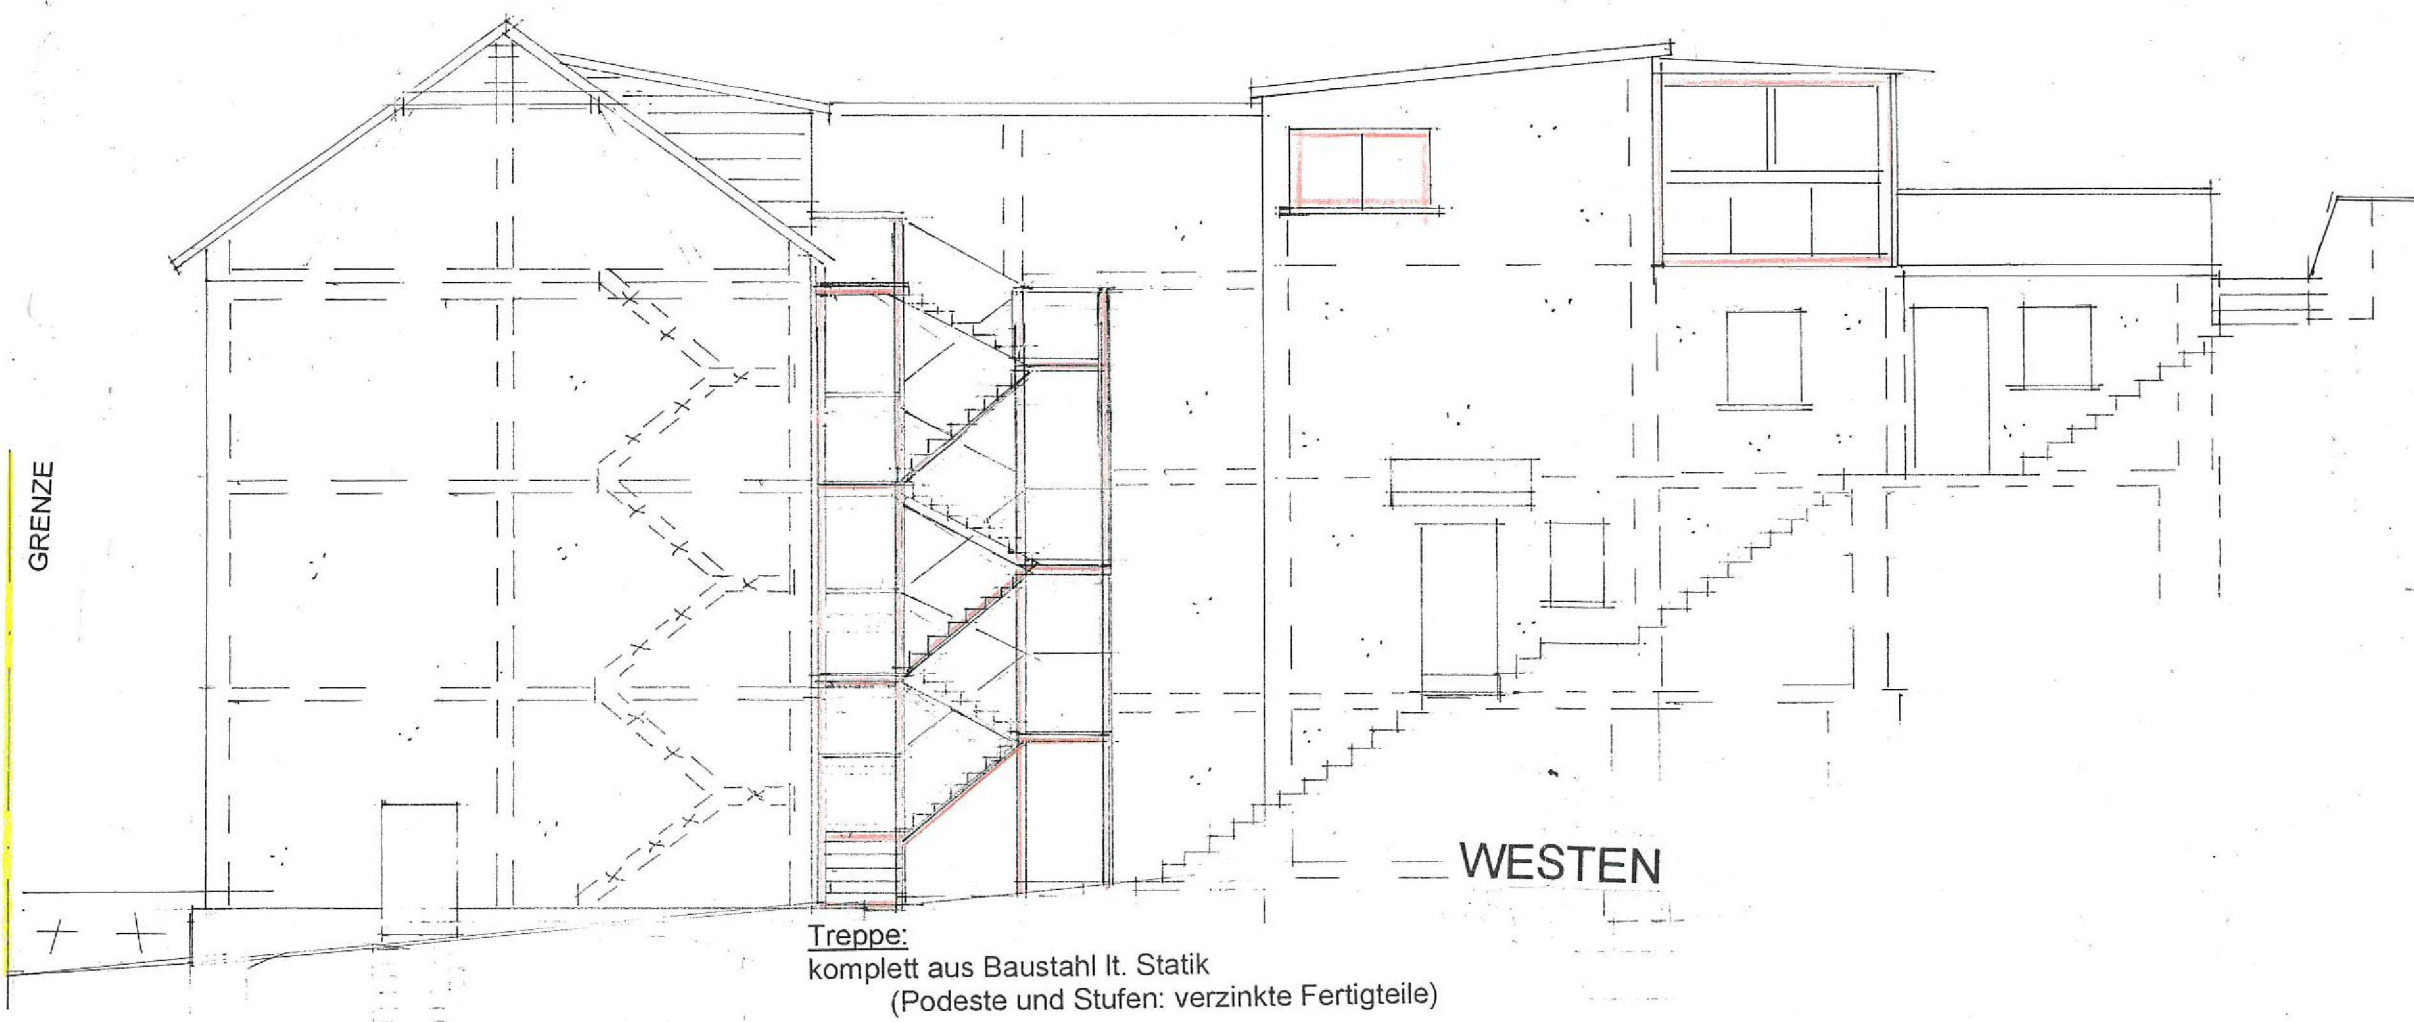

GRENZE

WESTEN

Treppe:
komplett aus Baustahl lt. Statik
(Podeste und Stufen: verzinkte Fertigteile)

BAUVORHABEN :	
Nutzungs�nderung: Beherbergungsbetrieb zu Wohnungen. Anbau einer Au�entreppe zu den Wohnungen 56130 Bad Ems, Grabenstra�e 30	
BAUHERRSCHAFT :	
PLAN :	
ANSICHTEN	
M. 1:100	
BAUHERRSCHAFT :	
GENEHMIGUNGSPLANUNG/ENTWURF	
BBB Dipl.-Ing. (FH) G�nter Thran Lohnstr. 85 56132 Dausenau Tel.: 01792398729 email: bbb.ingenieurbuero@gmx.de	
BLATT	PLANUNGSB�RO OTT Lohnstr. 85 02603/9366866 56132 Dausenau
5	15 OKT. 2024