


**Nutzungsänderung: Beherbergungsbetrieb zu Wohnungen.
Anbau einer Außentreppe zu den Wohnungen.
56130 Bad Ems, Grabenstraße 30 a-c**

LAGERPLAN / M. 1:500

1-8 $\hat{=}$ OFFENE PKW-STELLPLATZE (2,5x5,0m)

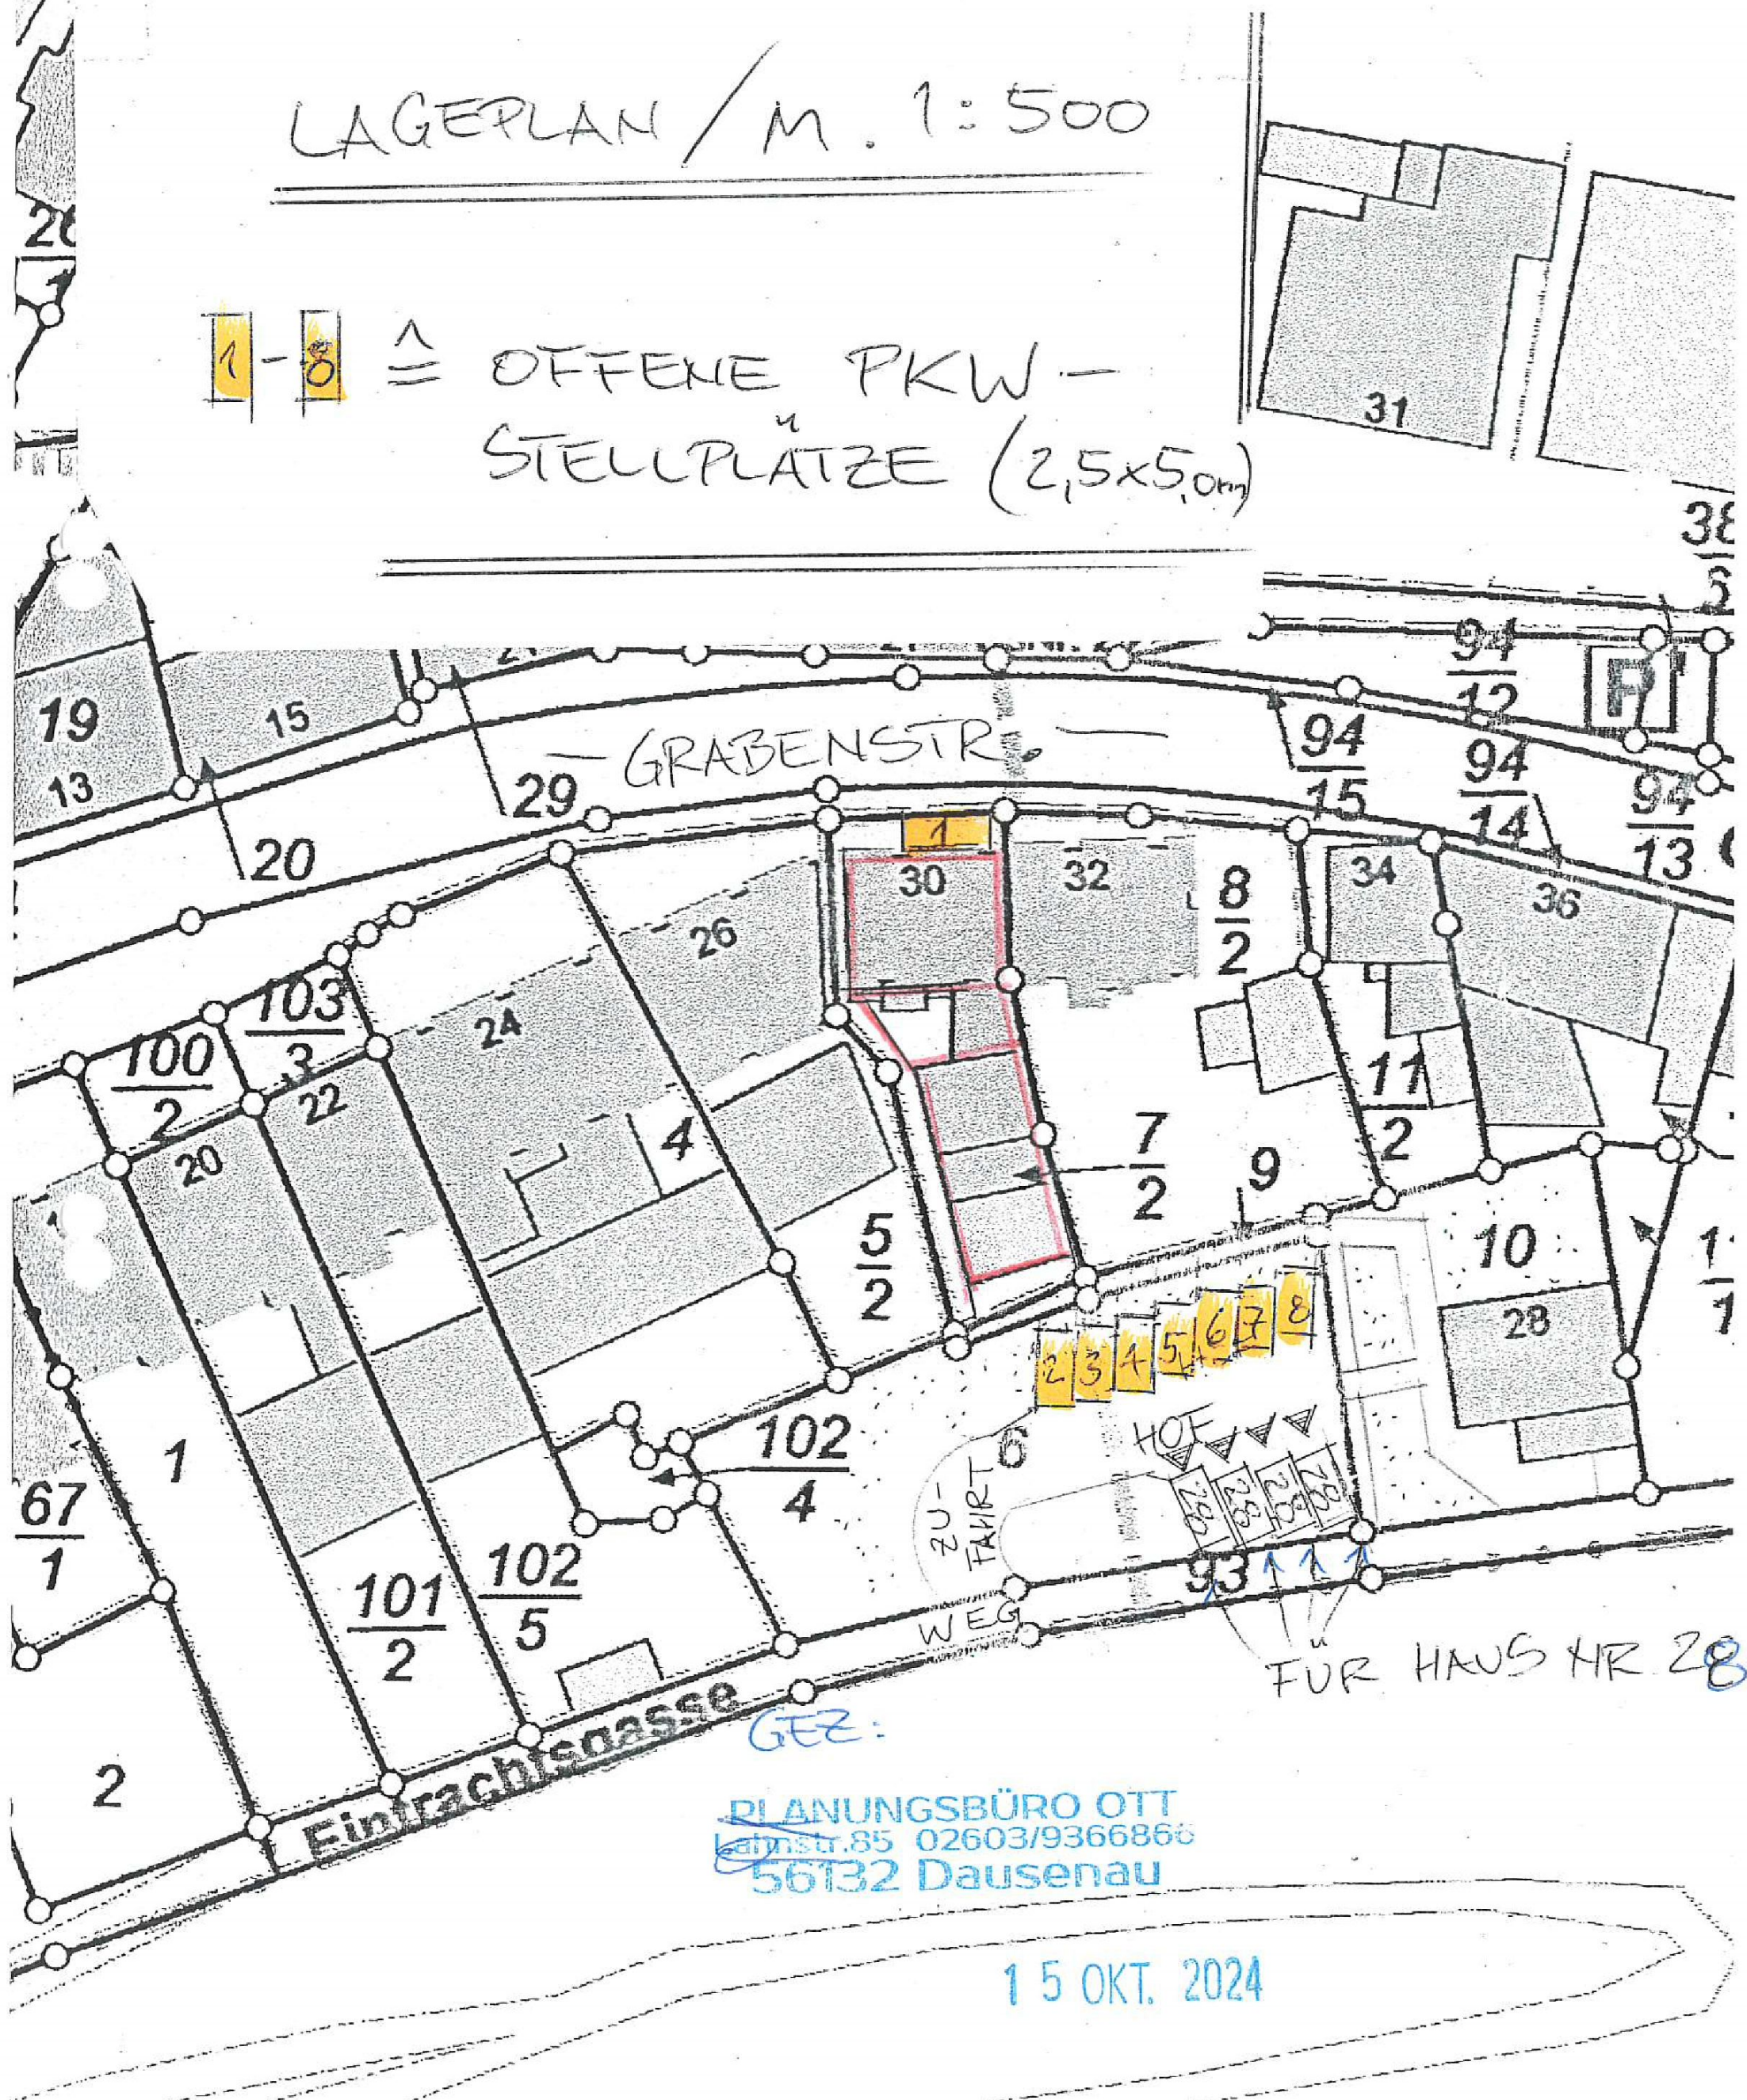

15 OKT. 2024