


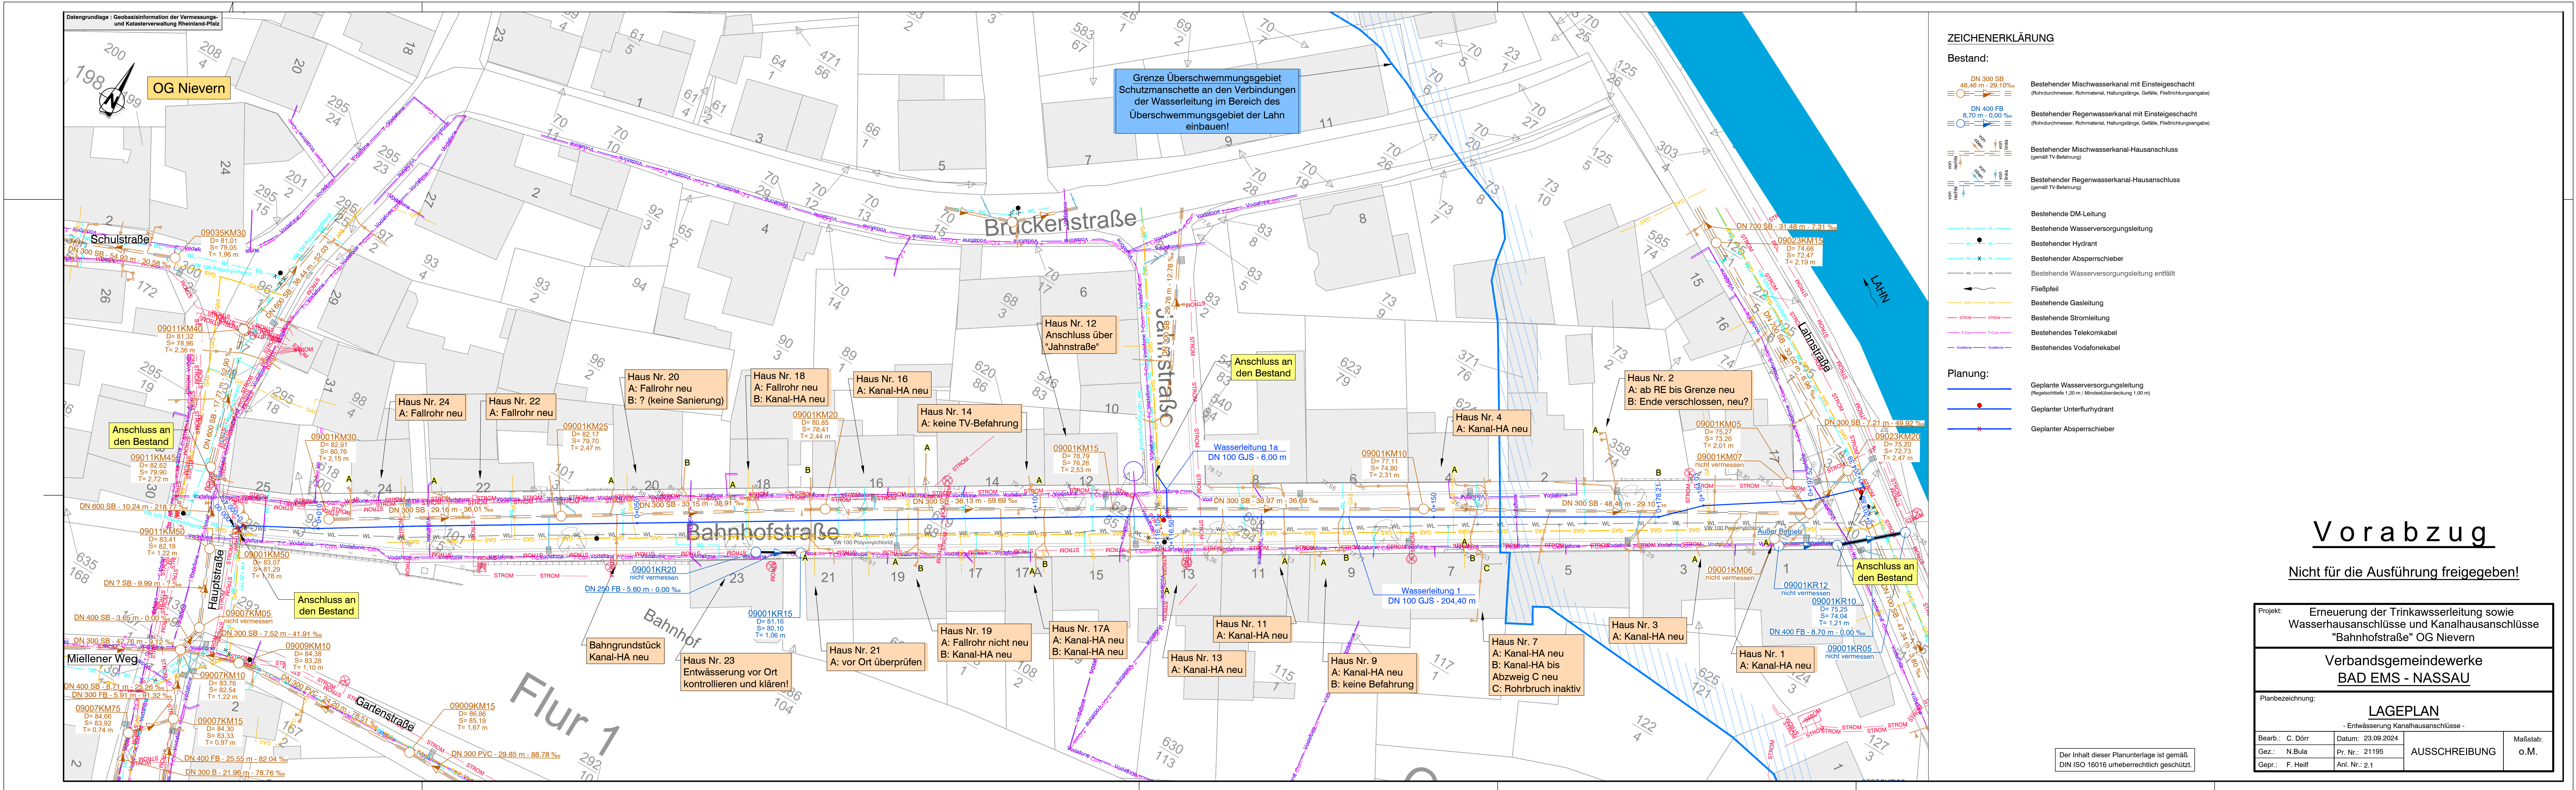

Vorabzug

Nicht für die Ausführung freigegeben!